



WIDOK W ROZWINIĘCIU WZGLĘDEM LICA ŚCIANY  
SKALA 1:200

WIDOK OGÓLNY MURU M3  
STAN PROJEKTOWANY  
SKALA: 1:20, 1:50, 1:200

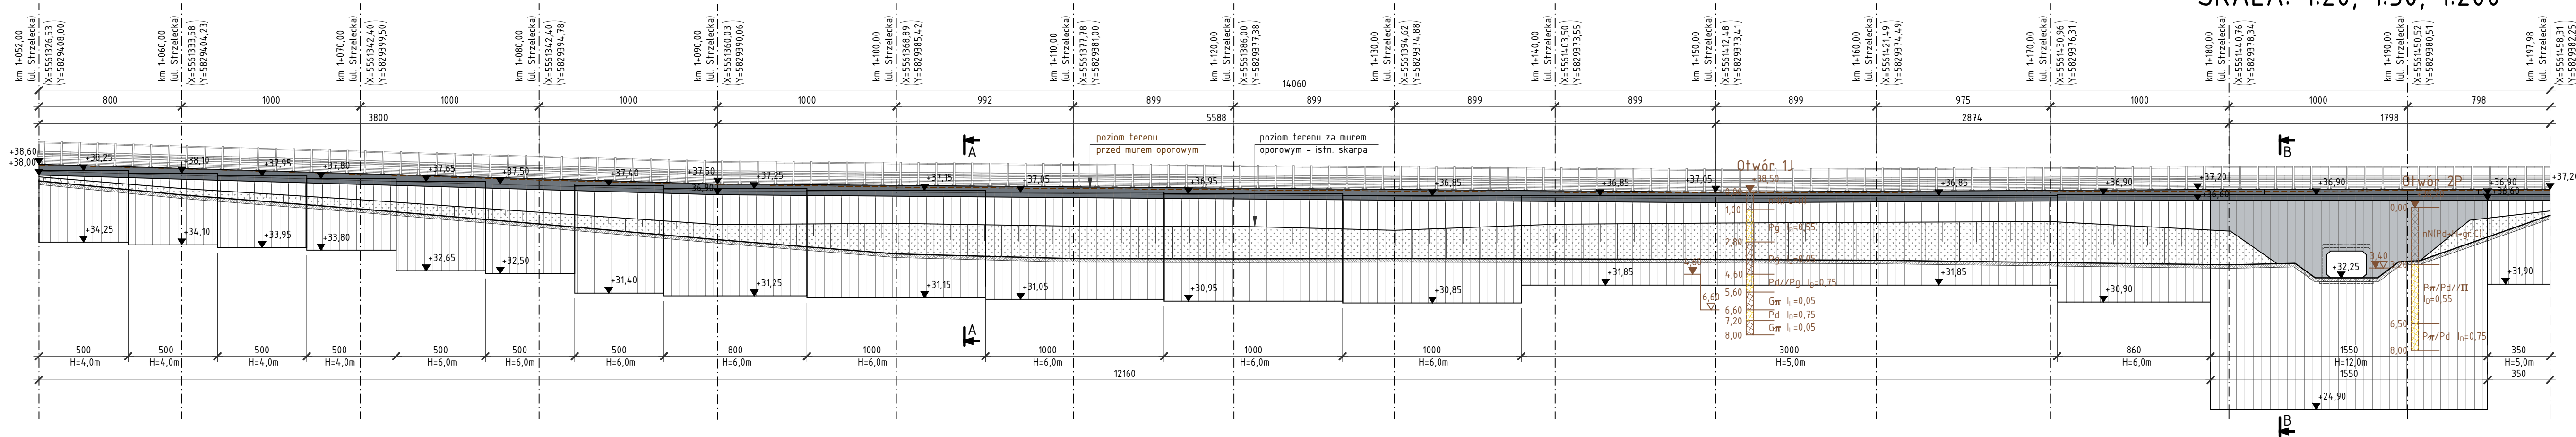


PRZEKRÓJ POPRZECZNY A-A

SKALA 1:50

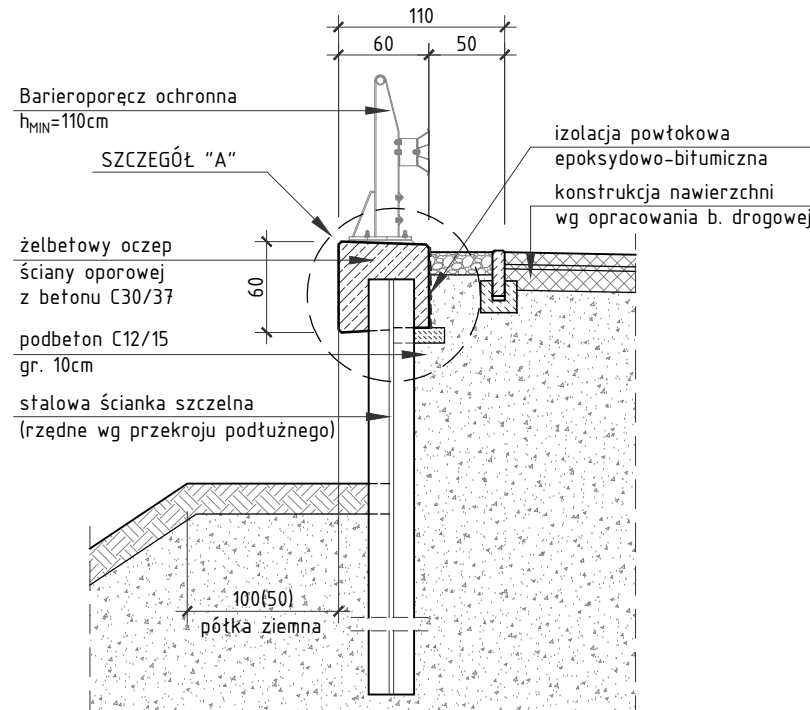


SZCZEGÓŁ "A"

SKALA 1:20

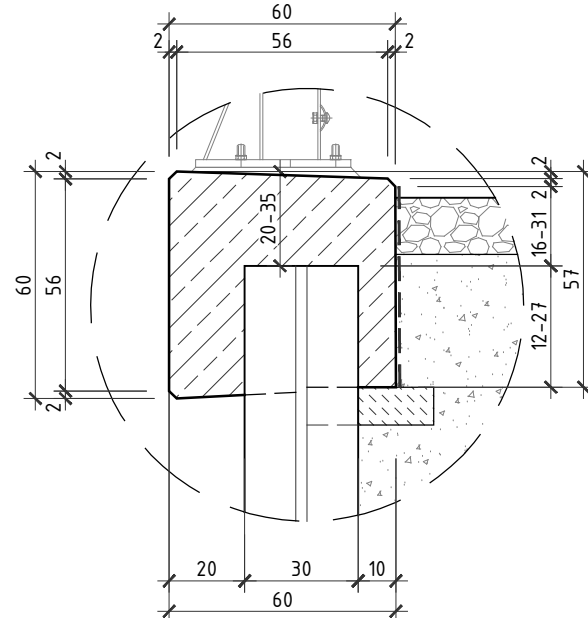


PRZEKRÓJ POPRZECZNY B-B

SKALA 1:50

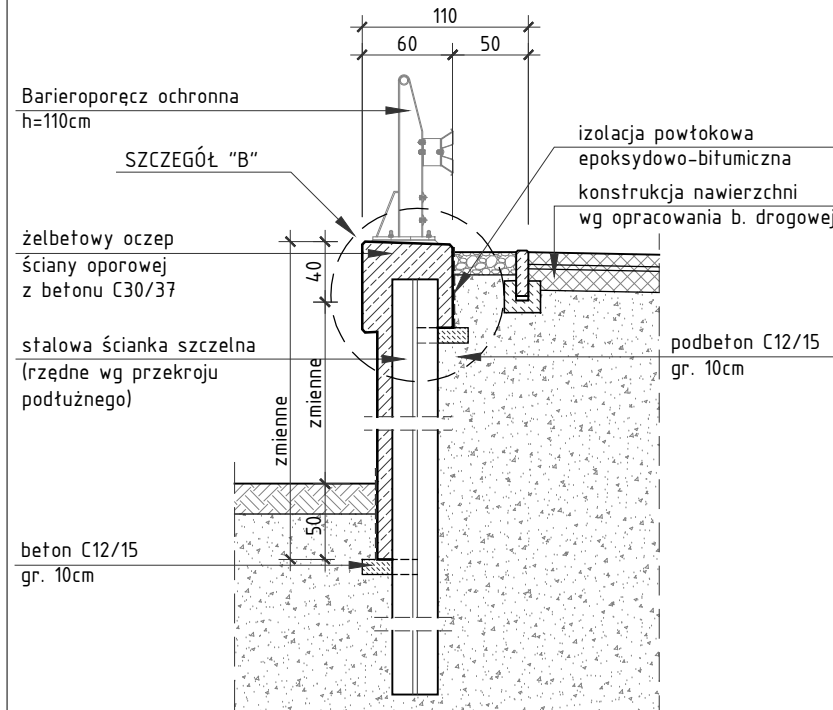

SZCZEGÓŁ "B"

SKALA 1:20

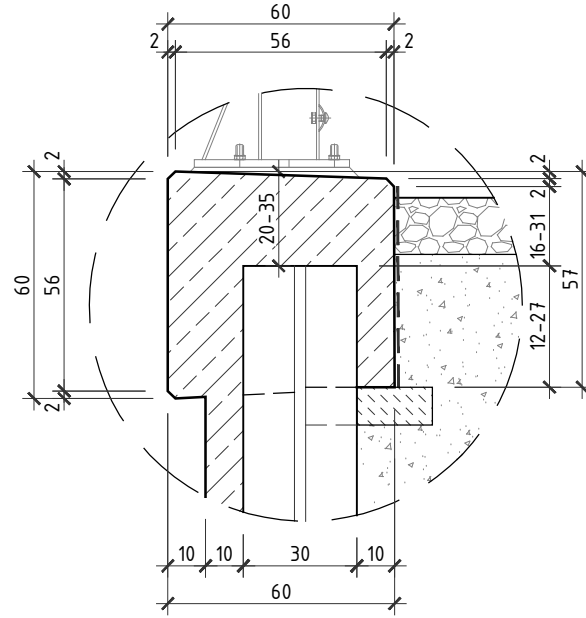

**SM**  
projektanci

SMP Projektanci Sp. z o.o. Sp. k.  
ul. Głuchowska 1  
60-101 Poznań  
www.smp.poznan.pl  
e-mail: biuro@smp.poznan.pl  
tel. 61 861 96 36  
NIP 779-23-71-246 REGON 301375359

Inwestor: Gmina Międzychód  
ul. M. Piłsudskiego 2, 64-400 Międzychód

Nazwa inwestycji: Przebudowa i rozbudowa ul. Strzeleckiej w Międzychodzie

Przebudowa i rozbudowa ul. Strzeleckiej w Międzychodzie

Branża: MOSTOWA Stadium dokumentacji: PROJEKT BUDOWLANY

Stanowisko	Imię i nazwisko	Nr uprawnień specjalność	Podpis
Projektant	mgr inż. Krzysztof Pokorski	WKP/0091/POOM/06 mostowa	Pokorski
Opracował	mgr inż. Dawid Żuchliński		Żuchliński
Opracował	Magdalena Jankowska		Jankowska
Sprawdzający	mgr inż. Waldemar Zagożdżon	WKP/0125/POOM/11 specjalność mostowa	

Tytuł rysunku: Widok ogólny muru oporowego M3. Stan projektowany Nr 05

Nr umowy: RII.272.8.2019 Data opracowania: 01/2021 Skala: 1:20, 50, 200