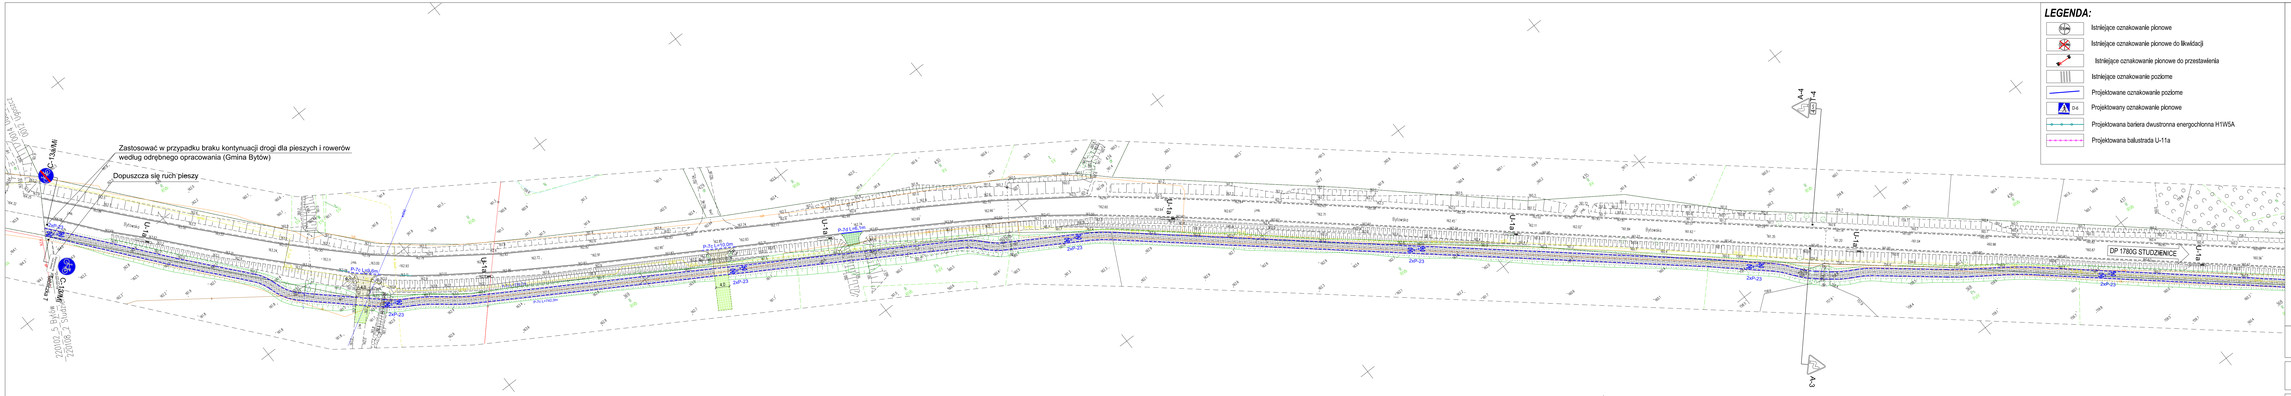
Zastosować w przypadku braku kontynuacji drogi dla pieszych i rowerów
według odrębnego opracowania (Gmina Bytów)
Dopuszcza się ruch pieszy
DP 1780G STUDZIENICE
P-21 LKR-O
P-21 LKR-O
P-21 LKR-O
2xP-23
2xP-23
2xP-23