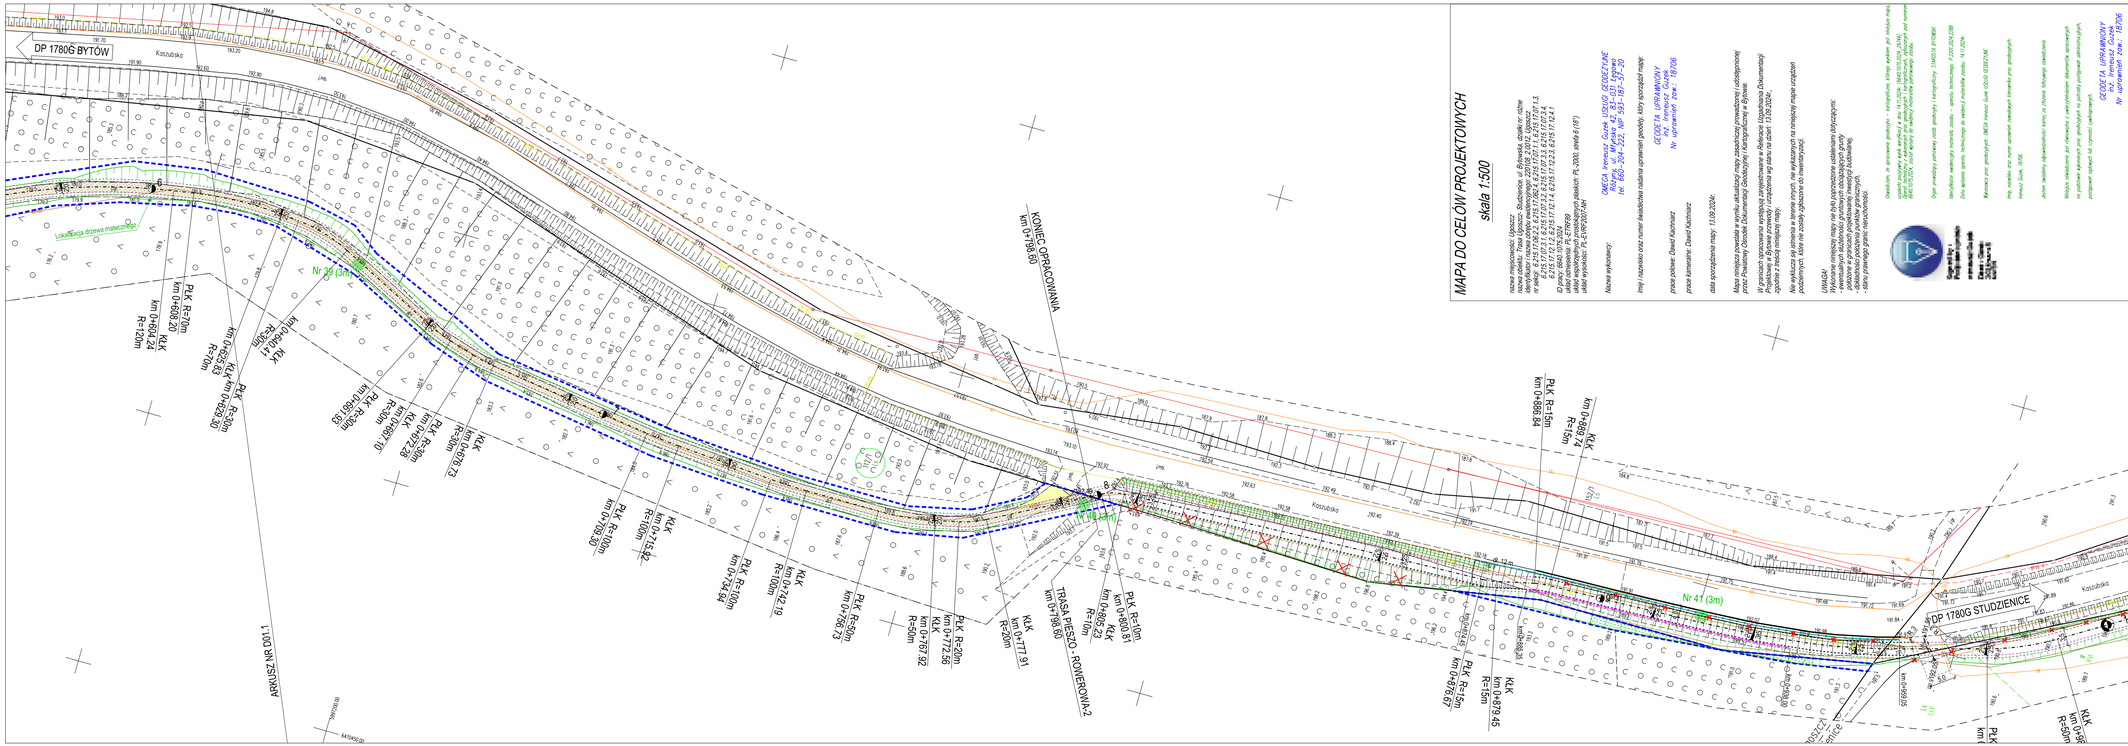

MAPA DO CELÓW PROJEKTOWYCH

skala 1:500

