

Skic orientacyjny
Skala 1 : 50 000

Arkusz 5 z 10


MAPA DO CELÓW PROJEKTOWYCH

Oznaczenie konkretnie zgłoszenia pracy geodezyjnej	PODGR 6540.3.115.2022
Jednostka	Jednostka
Ewidencja	44204_2
Obiekt ewidencyjny	Drążdzewo Nowe
Miejscowość	1500
Stwierdzenie	2000 strona 7
Nazwa układu współrzędnych	PL-ETRS2007-NH
Określenie obszaru, który był przedmiotem aktualizacji	nie dotyczy
Informacja o Miejscowym Planie Zagospodarowania Przestrzennego	nie dotyczy
Pozostawienie punktów granicznych działki określono zgodnie z §31 ust. 1 rozporządzenia w sprawie standardów technicznych wykonywania geodezyjnych pomiarów sytuacyjnych i wysokościowych z dnia 18.08.2020r. Nie wykonano się istnienia w terenie i innych nie wykonanych na miejscu mapie urządzeń podziemnych, które nie były zgłoszone do inwentaryzacji lub o których brak jest informacji w istniejących branżowych.	
Data opracowania mapy	25.03.2022r.

USŁUGI GEODEZYJNE I KARTOGRAFICZNE

Stanisław Jurczak
NIP: 761-101-18-35, tel. 606-494-876
Nazwisko / nazwisko wykonawcy

Oświadczam, że niniejszy dokument został opracowany w wyniku prac geodezyjnych i kartograficznych, których rezultaty zawiera oparte technicznie zweryfikowany fizyczny dokument. Informuję, że jestem świadomy odpowiedzialności karnej za złożenie fałszywego oświadczenia.	PODGR 6540.3.115.2022
Organ geodezyjny, który otrzymał zgłoszenie	Starosta Przysięski
Wzrost prac geodezyjnych	USŁUGI GEODEZYJNE I KARTOGRAFICZNE Stanisław Jurczak
Wzrost prac geodezyjnych	PODGR 6540.3.115.2022_1
Wzrost prac geodezyjnych	z dnia 25.03.2022
Wzrost prac geodezyjnych	Stanisław Jurczak 0599 11 2
Wzrost prac geodezyjnych	linia i nazwisko oraz nr uprawnień zawodowych wykonawcy prac
Wzrost prac geodezyjnych	GEODETA UPRAWNIENY Stanisław Jurczak nr. 010104876 podpis
Wzrost prac geodezyjnych	25.03.2022r. data

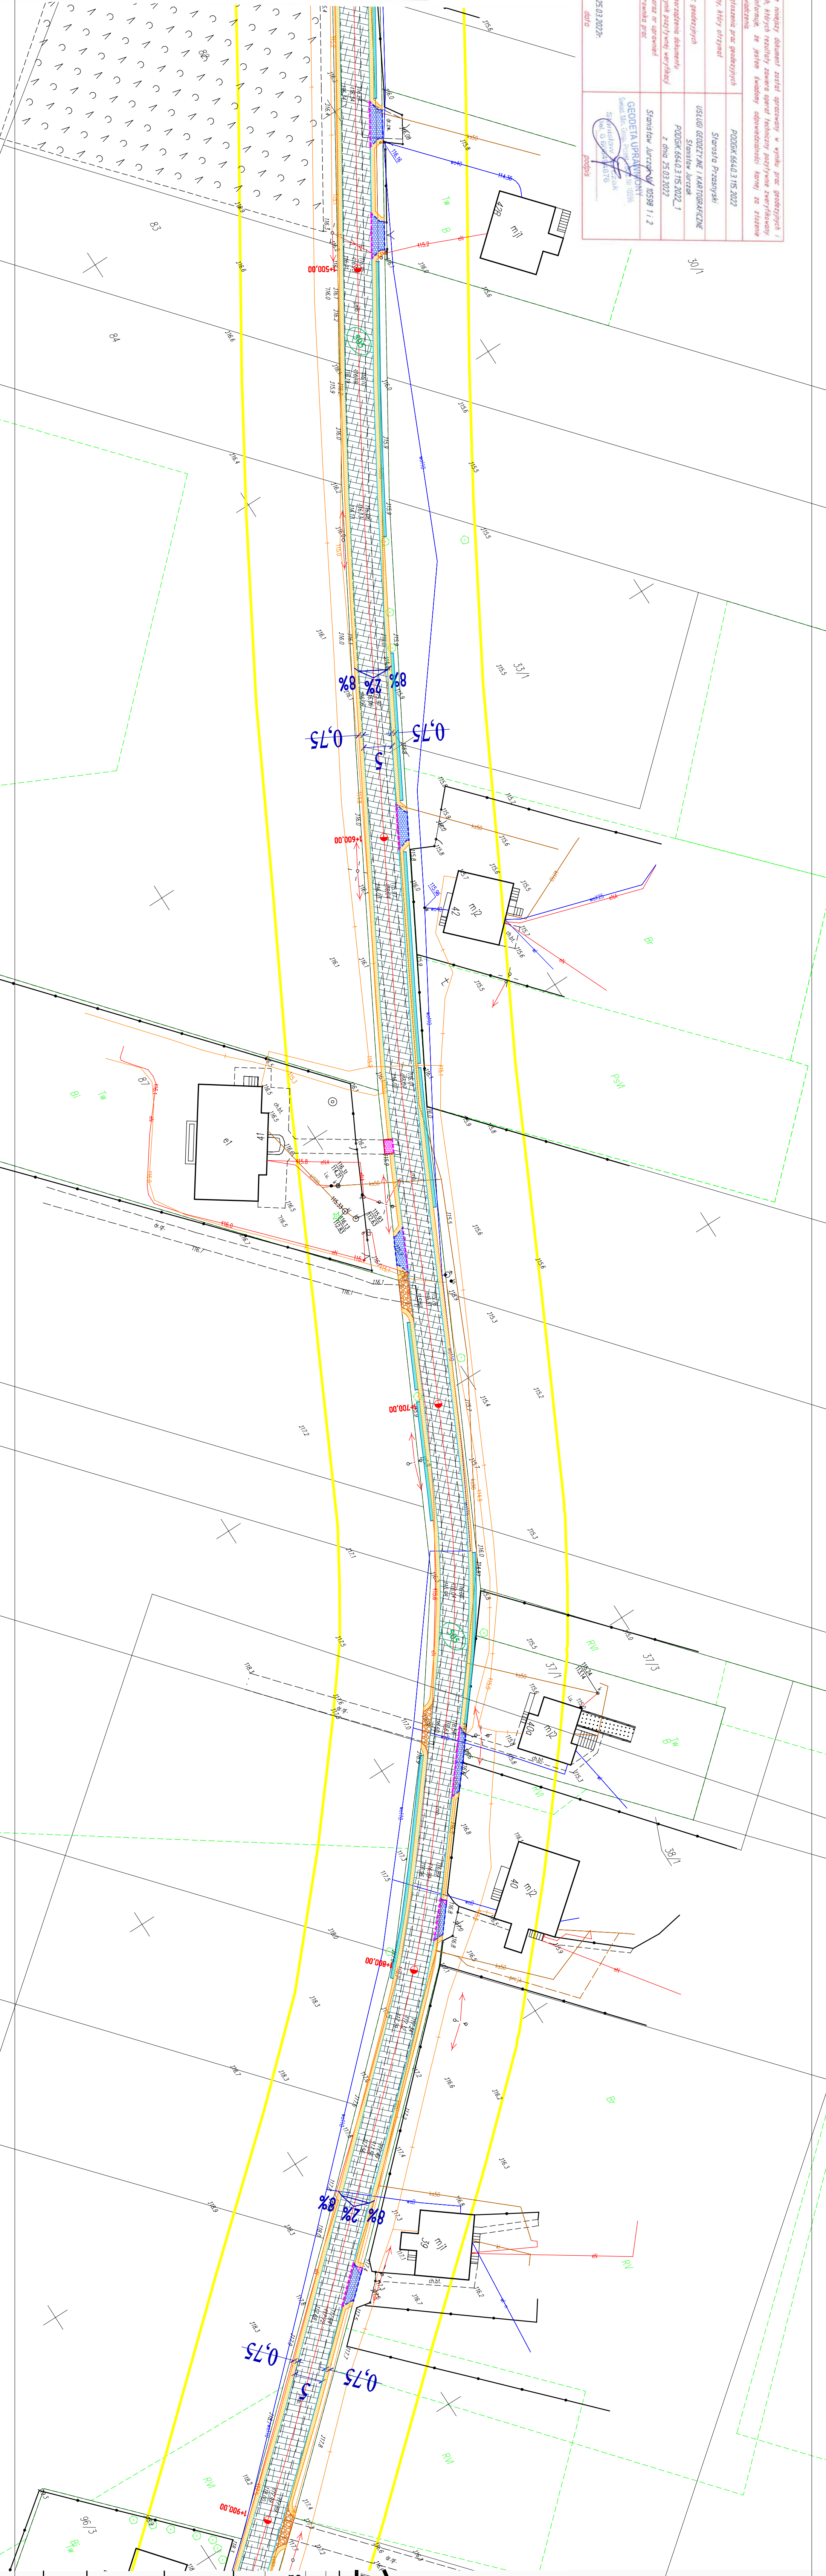

LEGENDA:

ELEMENTY ISTNIEJĄCE:

- xxxx Numer działek inwestycji
- Granice ewidencyjne działek

ELEMENTY PROJEKTOWANE:

- Zakres aktualności m.d.p.
- Krawężnik jezdni
- Krawężnik pobocza
- Krawężnik gajów
- Krawężnik wiozący
- Krawężnik jezdni
- Nawierzchnia pobocza
- Nawierzchnia jezdni
- Nawierzchnia gajów z kostki
- Nawierzchnia gajów z kruszywa
- Urządzenia odwadniające - dren francuski
- 0+200.00 Kilometr

INFA-Pro
Zakład Projektowania i Wykonawstwa
ul. Wesołego Wilna 6/3
06-300 Pleszew
tel. 71 73 10 000
www.infa-pro.pl

ZAMÓWNIK	INFA-Pro
INWESTOR	WÓJT GMINY JEDNOROZEC
LOKALIZACJA	UL. ODRODZENIA 14
TYTUŁ RYSUNKU	PROJEKT BUDOWLANY
DATA	SIERPIEŃ 2022
SKALA	1:50

INWESTOR	WÓJT GMINY JEDNOROZEC
LOKALIZACJA	UL. ODRODZENIA 14
TYTUŁ RYSUNKU	PROJEKT BUDOWLANY
DATA	SIERPIEŃ 2022
SKALA	1:50