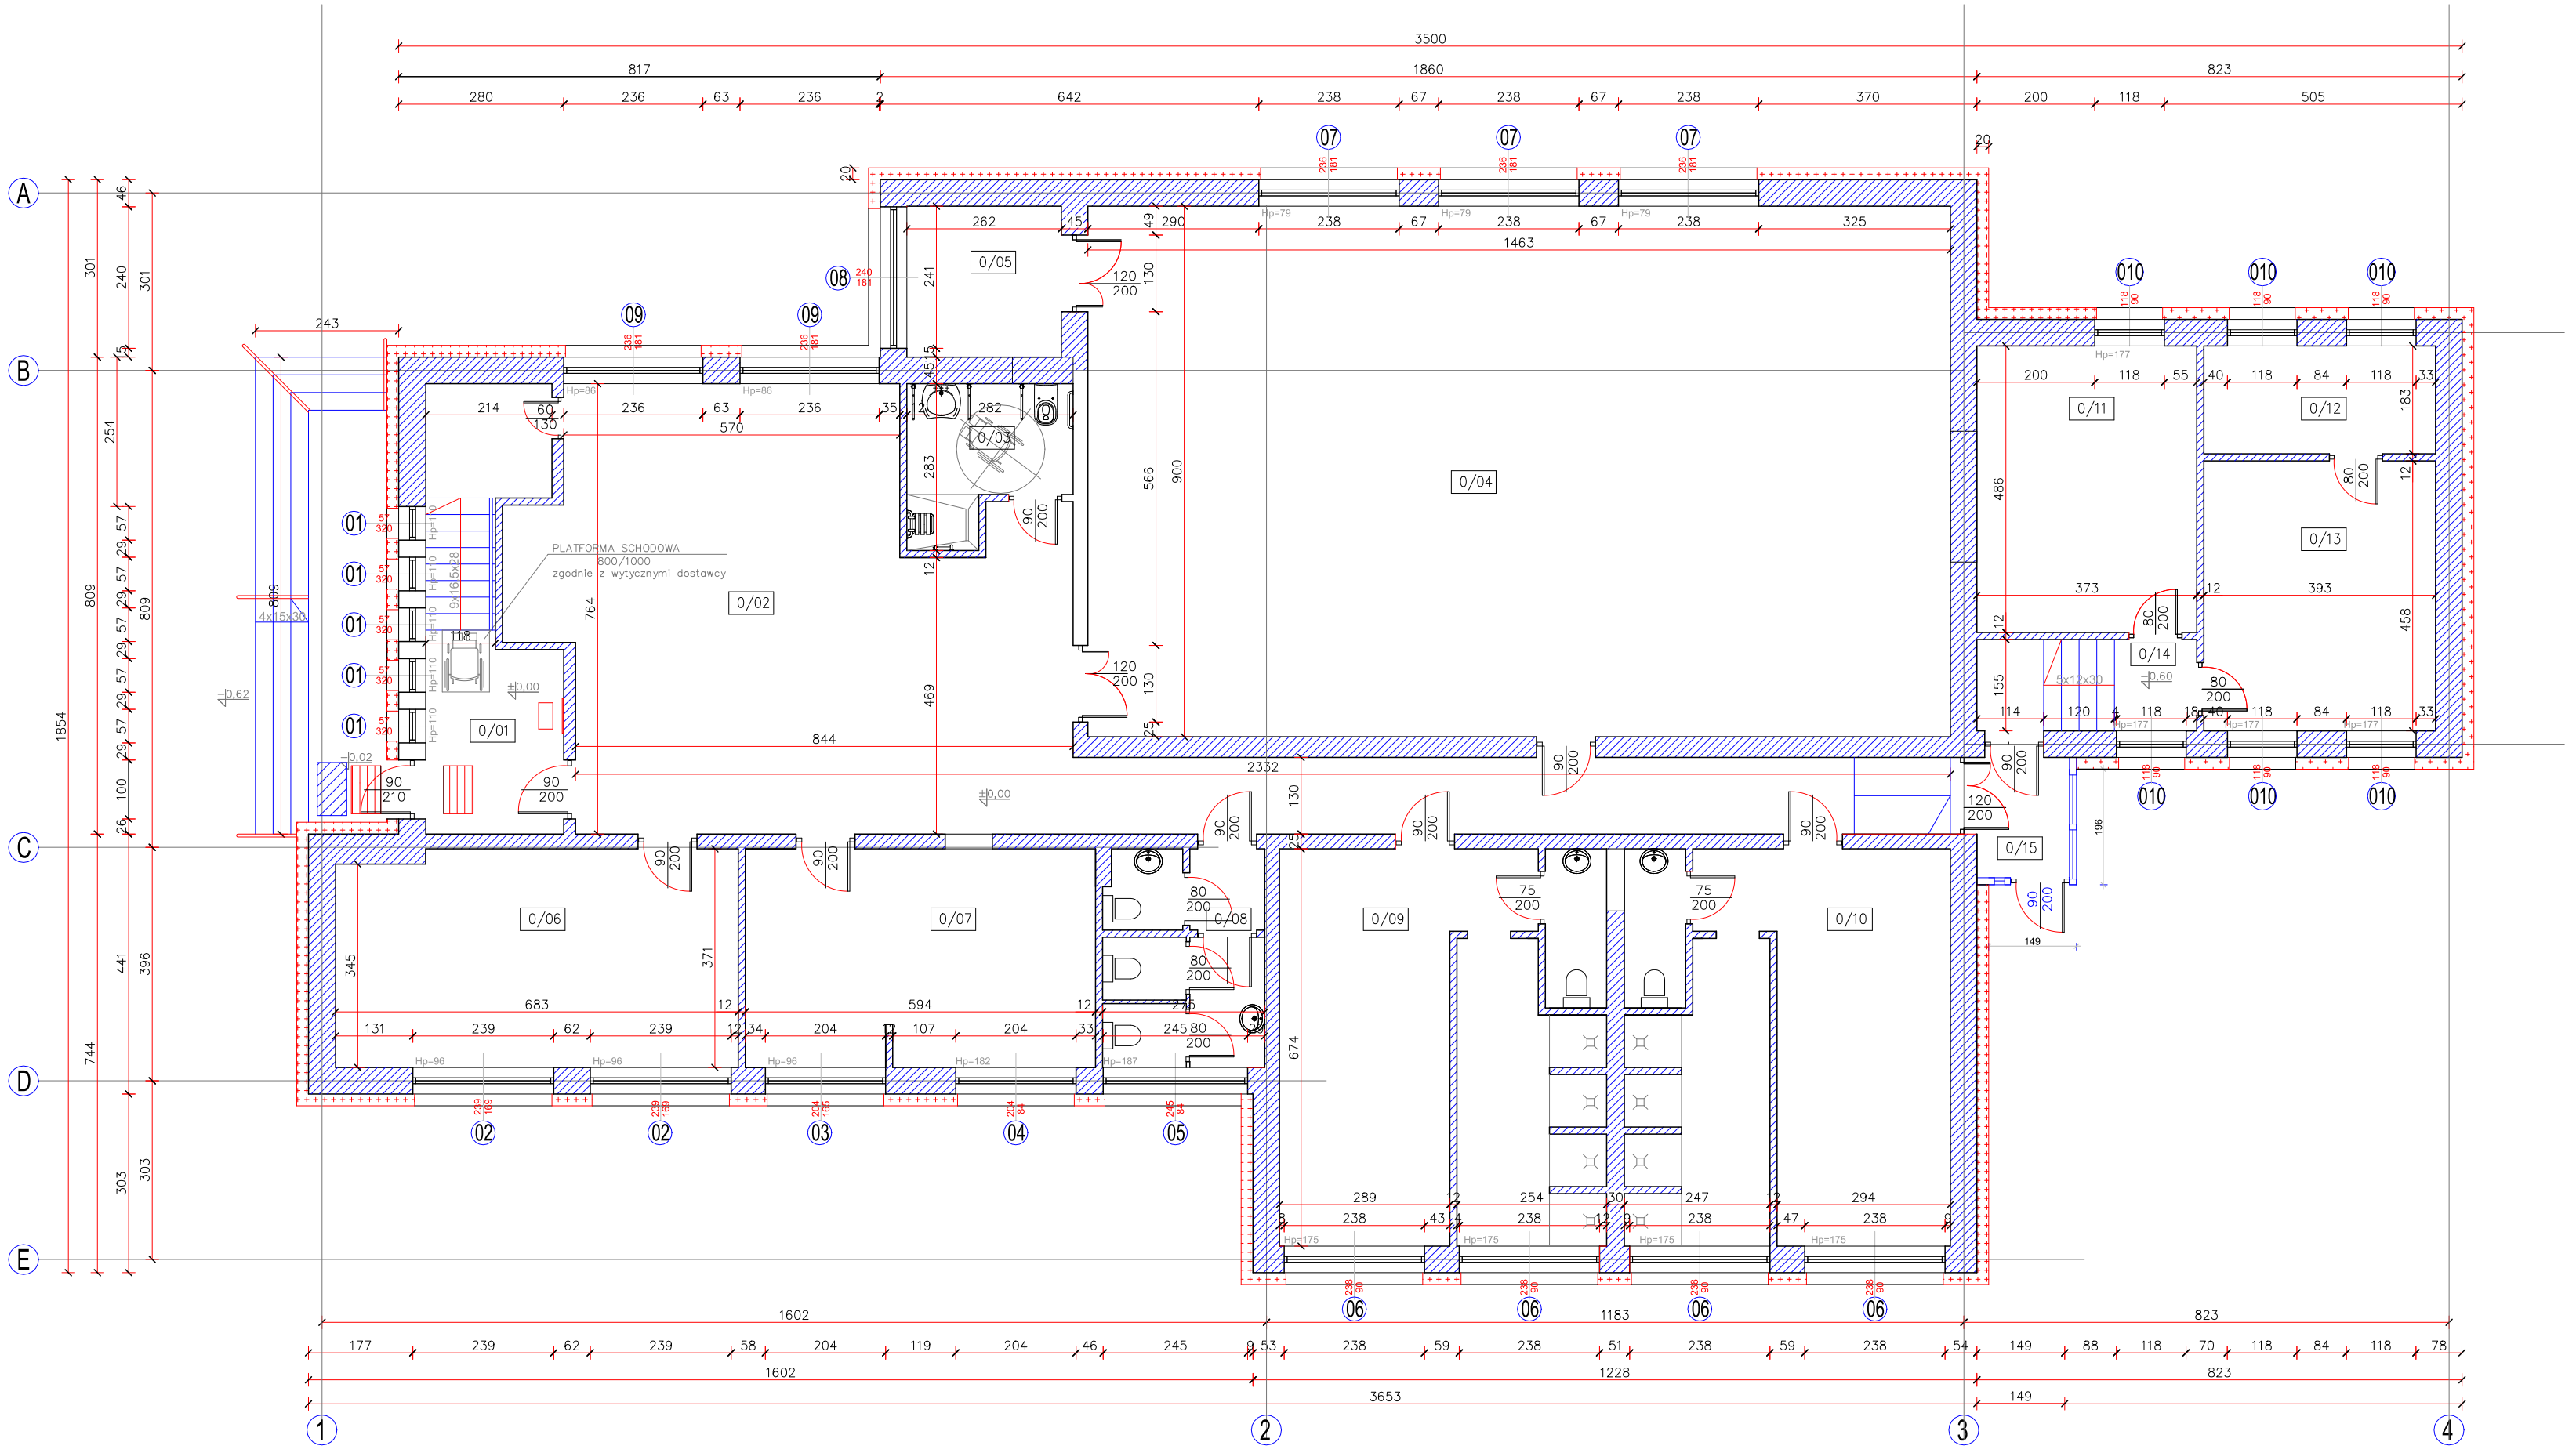

BILANS POWIERZCHNI PARTER

NR POM.	NAZWA POMIESZCZENIA	POW.UŻYTK. (m²)
0/01	HALL WEJŚCIOWY	10,35
0/02	KOMUNIKACJA	79,85
0/03	WC DLA NIEPEŁNOSPRAWNYCH	6,46
0/04	SALA SPORTOWA	137,68
0/05	ZAPLECZE SALI SPORTOWEJ	6,70
0/06	POMIESZCZENIE BIUROWE	25,00
0/07	KUCHNIA	25,19
0/08	ŁAZIENKA	22,03
0/09	SZATNIA +TOALETA DAMSKA	36,27
0/10	SZATNIA +TOALETA MĘSKA	36,13
0/11	KOTŁOWNIA	18,12
0/12	POMIESZCZENIE TECHNICZNE	7,19
0/13	POMIESZCZENIE TECHNICZNE	17,99
0/14	KOMUNIKACJA	5,78
0/15	PRZEDSIONEK	2,52
	SUMA	437,26

INWESTOR:	GMINA BRZESKO UL.GŁOWACKIEGO 51, 32-800 BRZESKO
OBIEKT:	BUDYNEK GMINNEGO OŚRODKA SPORTU I REKREACJI W MOKRZYSKACH UL.KOŚCIELNA 1, 32-800 BRZESKO
LOKALIZACJA:	DZ.NR. 2474/10, 2474/9, 2474/3, 2474/8, 2473/55, 2473/54 M.MOKRZYSKA, GM. BRZESKO
BRANŻA:	TERMOMODERNIZACJA
TEMAT:	RZUT PARTERU - KONCEPCJA

OPRACOWAŁ:

mgr inż. TOMASZ FERENC
spec. konstr.-budowl. bez ograniczeń
32-733 TRZCIANA 424
NR UPR. MAP/0101/WBKb/17

DATA: MAJ 2025r

SKALA: 1 : 100

NR RYS.: A 1

BIURO PROJEKTÓW, ARCHITOM,
LIDIA FERENC, TOMASZ FERENC S.C.
32-733 TRZCIANA 424
tel. 663 024 814

Projekt wykonano w programie ZWCAD 2024