


PLAN SYTUACYJNY
SKALA 1:500

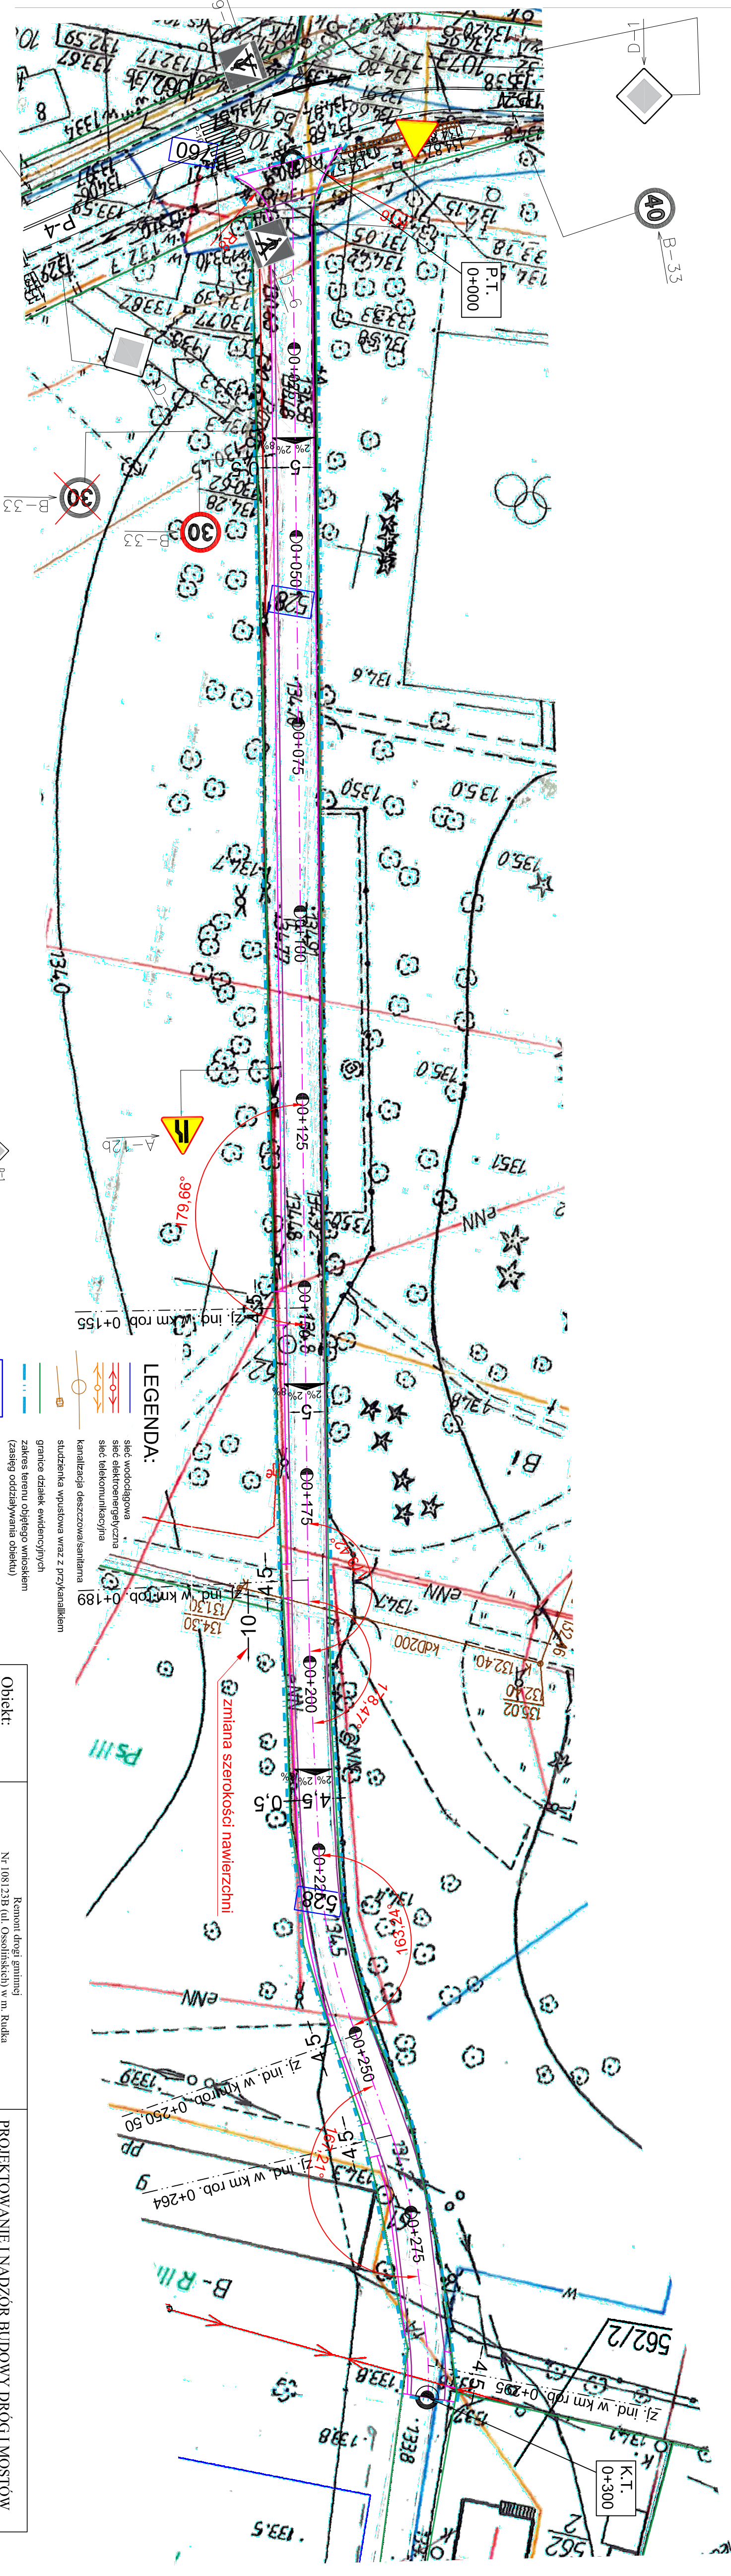

LEGENDA:

- znaki pionowe - istniejące
- znaki pionowe - projektowane
- znaki pionowe - do usunięcia
- 528
- granicznie działek ewidencyjnych
- zakres terenu objętego wnioskiem (zasięg oddziaływania obiektu)
- działki, na których zlokalizowana jest inwestycja
- nawierzchnia z kamienia granitowego w postaci kostki granitowej szarej, wym. 15/17
- nawierzchnia z betonu asfaltowego
- nawierzchnia z mieszanki niezwiązanej 0-31.5 z kruszywem C50/30 - pobocze, zjazdy
- oś drogi
- krętownia granitowy 20x30cm - obniżony

Obiekt:	Remont drogi gminnej Nr 1081 23B (ul. Ossolińskich) w m. Rudka w zakresie istniejącej nawierzchni bitumicznej			
Stadium:	Plan sytuacyjny			
	Imię i nazwisko	Nr uprawnień	Podpis	Data
Projektował	Lukasz Radziszewski	PDL/0030/POOD/11		04.08.2025r.
branża drogowa:				1:500
				2

Licencja Nr GK.6642.1.1677.2025_2003_CL1 wydana w dn. 17.07.2025 r. przez Starostwo w Bielsku Podlaskim