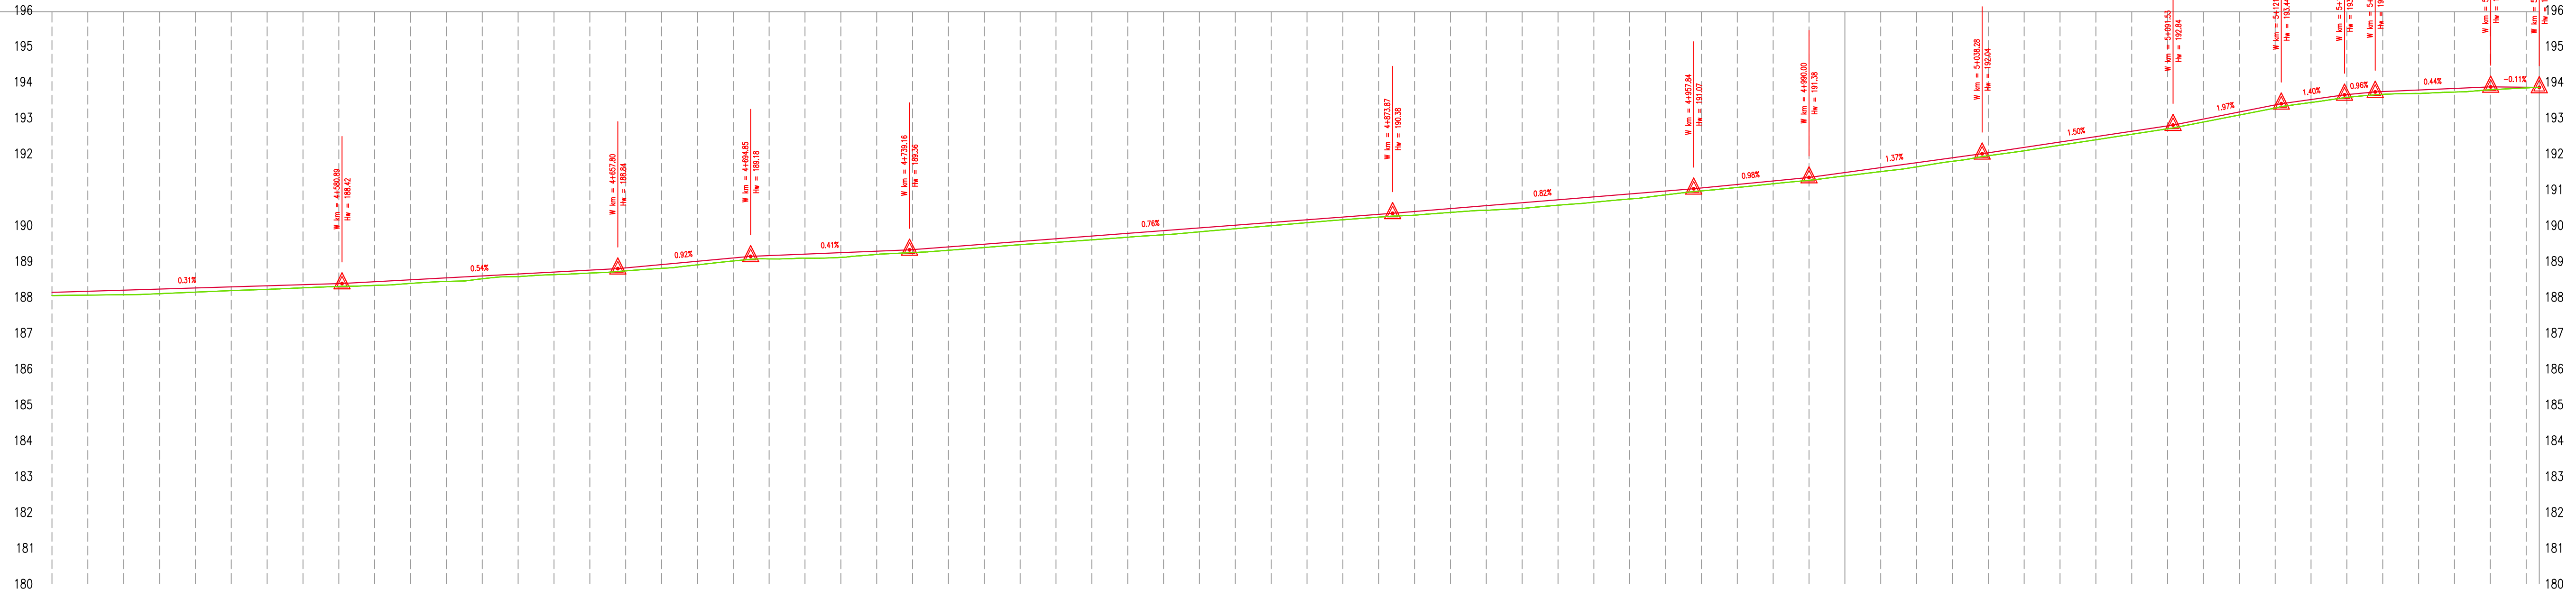



Profil podłużny DP 1047F

[illegible]

JEDYNOSTKA PROJEKTOWA		INWESTOR	
 PIOTR SZOSTAK NETARO Piotr Szostak Trzeczany Piensze 47, 22-554 Trzeczany e-mail: netro.szostak@gmail.com, tel.: 795 923 382		Powiat Nizajski Plac Wolności 2 37-400 Nisko	
TEMAT ZADANIA			
Przebudowa drogi powiatowej nr 1047R Huta Krzeszowska - Ciosmy			
NAZWA RYSUNKU		NR RYSUNKU	
Profil podłużny		4.4	
FUNKCJA	IMIĘ I NAZWISKO / UPRAWNIENIA	PODPIS	
Projektant	mgr inż. Artur Łomański (UW-0002/P50)/16 w specjalności inżynieriny drogowej		
Projektant			
Projektant			
Projektant			
Opracował	inż. Piotr Szostak		
STADIUM	DATA	BRANŻA	SKALA
Projekt budowlany	05.2025	Drogowa	1:50