MAPA DO CELÓW PROJEKTOWYCH

Oznaczenie kancelaryjne zgłoszenia pracy geodezyjnej: GN.6640.2.59.2026

Obiekt: ul. Boczna	pow. : gołdapski
Jednostka ewidencyjna 281803_4 Miasto Gołdap gmina	woj. : warmińsko - mazurskie
Obręb ewidencyjny 0002 Gołdap	
Skala mapy	1 : 500
Nazwa układu współrzędnych: prostokątnych płaskich / układu wysokości	2000/21 / PL-EVRF2007-NH
Oznaczenie granic obszaru, który był przedmiotem aktualizacji	
Informacje o służebnościach gruntowych mających wpływ na zagospodarowanie gruntów, dokatalizowanych w granicach projektowanej inwestycji	nie badano
Data opracowania mapy	16.03.2026r.

Usługi Geodezyjno-Kartograficzne
Mirosław Niedziejko
19-400 Olecko, Pl. Wolności 5/21
tel. 847-140-11-02 regon 281401878
kom. 503 849 841

Marek Surażyński
GEODETA UPRAWNIONY
zaświadczenie nr GOLDAP. 8113

nazwa / imię i nazwisko wykonawcy — nr uprawnień i podpis geodety

Niniejsza mapa sporządzono na podstawie materiałów ondowych i nowegaiuaktmiogezjonmy z roku 2026.
Obiekty nie wymienione (nowo powstałe) jak również zniesione przed zasypaniem wszelkich urządzeń podziemnych sieci inwentaryzacji zawykonawczej.
Przy wykorzystaniu na wniosku mapy urządzeniach podziemnych nie wyklucz się istnienia w terenie urządzeń nie naniesionych na mapie, a także innych nie ujętych w ewidencji gruntów i budynków przepisy obowiązujące w dziale inwentaryzacji.
Usługi użytki gruntowe wykazane na wniosku mapie kolorem zostały przedstawiają sposób użytkowania zgodny z ewidencją gruntów na dzień sporządzenia mapy.

SZKIC ORIENTACYJNY

Oświadczam, że niniejszy dokument został opracowany w wyniku prac geodezyjnych, których rezultaty zawiera oparał technicznej pozytywnie weryfikowany. Jednocześnie informuję, że jestem świadomy odpowiedzialności karnej za złożenie fałszywego oświadczenia.

Organ prowadzący zasób geodezyjny:	STAROSTA GOŁDAPSKI
Identyfikator zgłoszenia pracy:	GN.6640.2.59.2026
Nr oraz data sporządzenia dokumentu zawierającego wynik pozytywnej weryfikacji:	Protokół weryfikacji nr GN.6640.2.59.2026_1 z dn. 16-03-2026r.
Wykonawca prac geodezyjnych:	Usługi Geodezyjno-Kartograficzne Mirosław Niedziejko
Imię i nazwisko kierownika prac:	Marek Surażyński Upr.8113

Marek Surażyński
GEODETA UPRAWNIONY
zaświadczenie nr GOLDAP. 8113
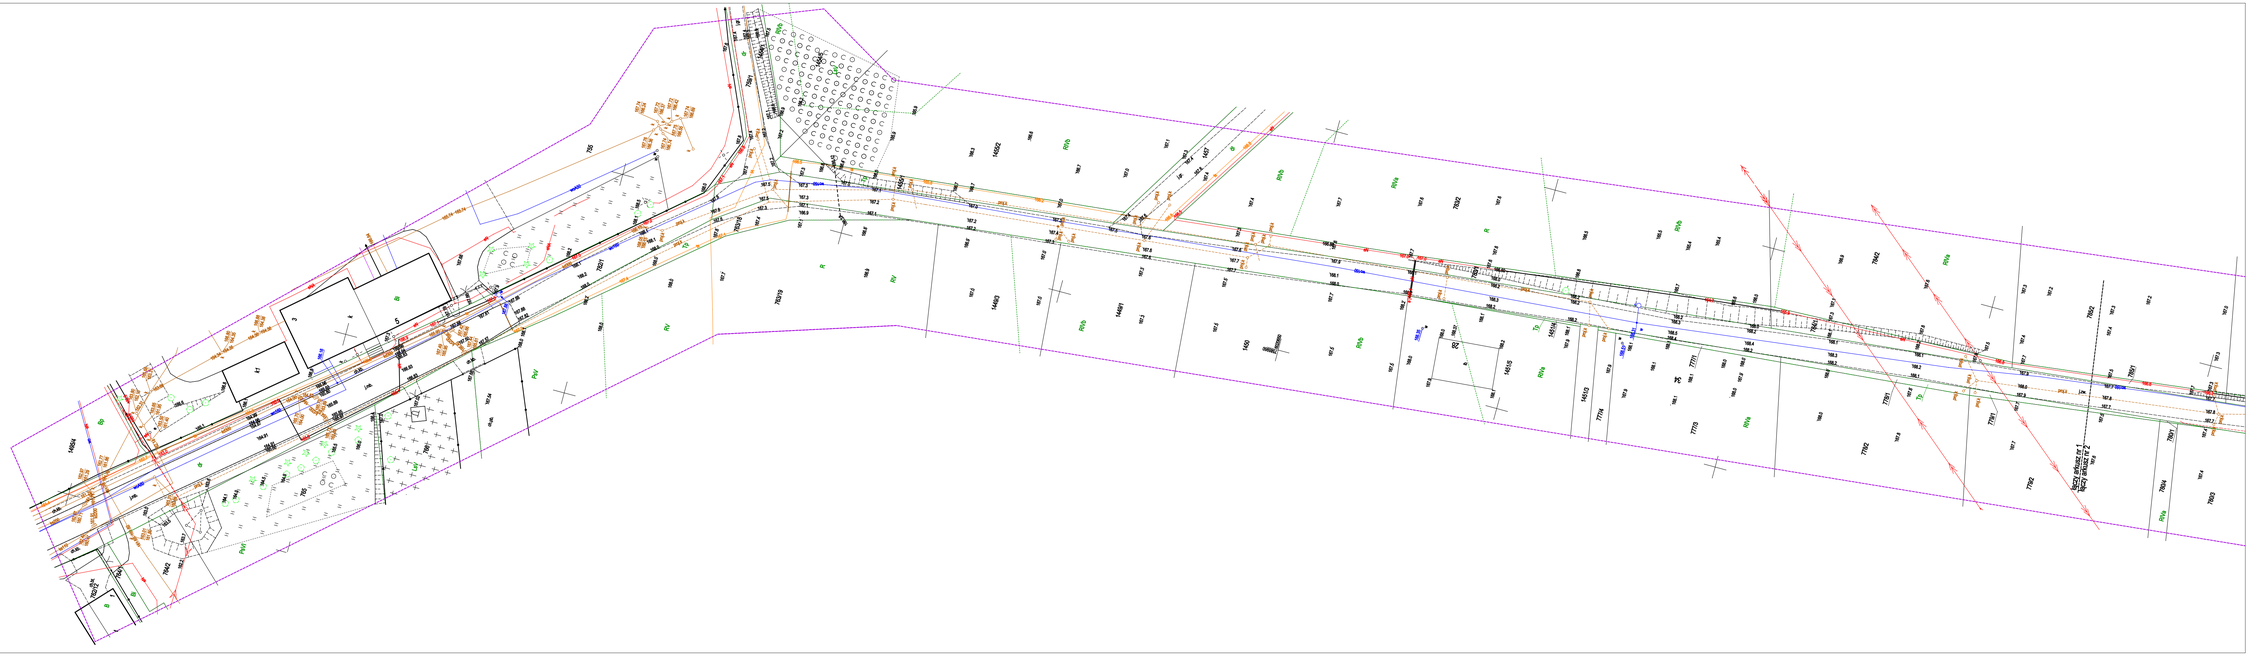
Data i podpis: 16-03.2026r.