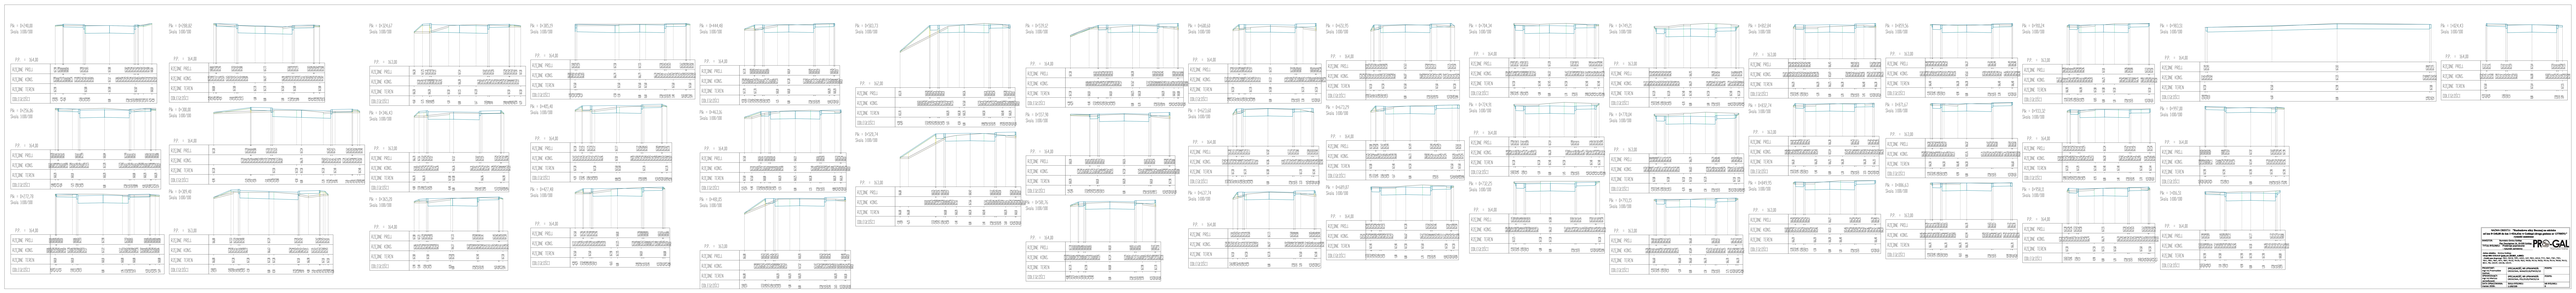
Pk - 0+045.48
Scala 1:100/100
FF. - SAB
Pk - 0+045.67
Scala 1:100/100
FF. - SAB
Pk - 0+047.47
Scala 1:100/100
FF. - SAB
Pk - 0+047.67
Scala 1:100/100
FF. - SAB
Pk - 0+049.47
Scala 1:100/100
FF. - SAB
Pk - 0+049.67
Scala 1:100/100
FF. - SAB
Pk - 0+051.47
Scala 1:100/100
FF. - SAB
Pk -