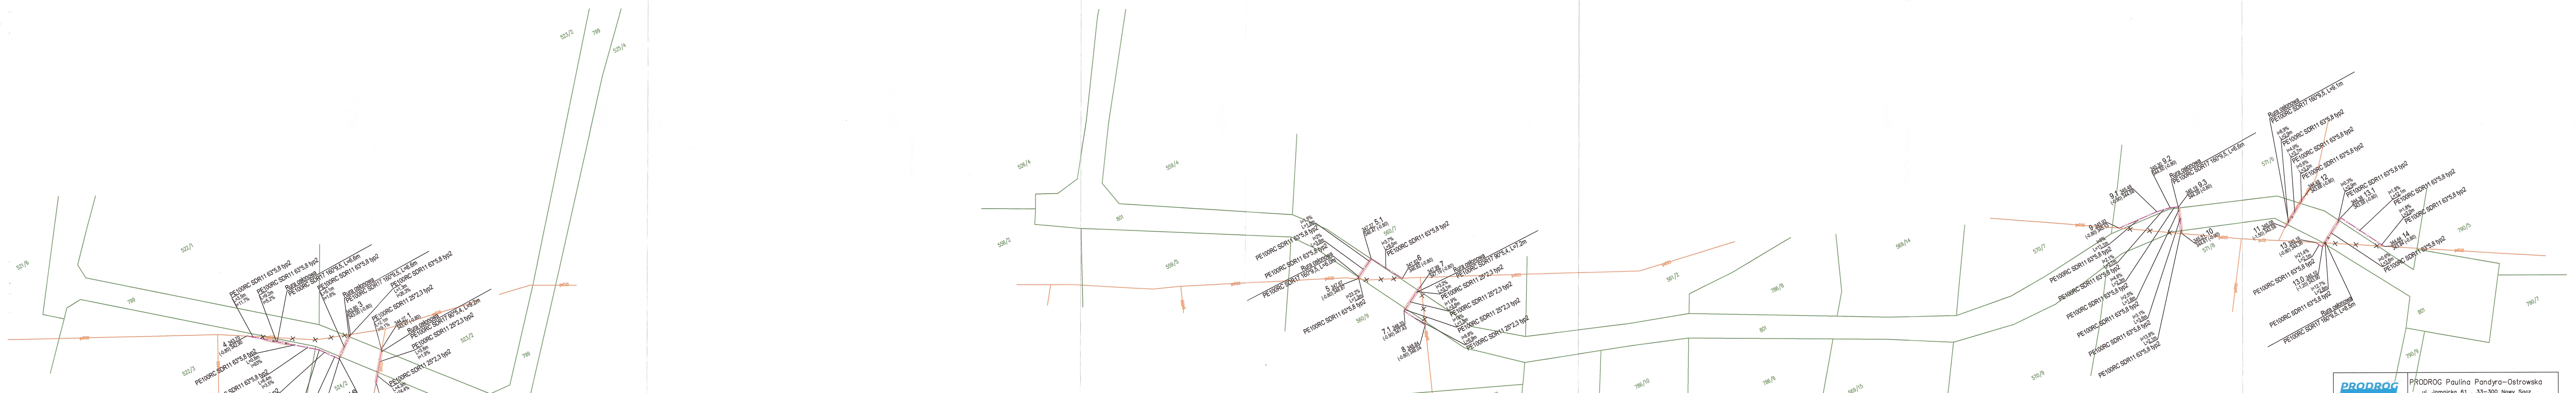
522/1
522/3
523/2
524/2
525/2
525/4
521/6
799
4 343.70 342.90 (-0.80)
3 343.80 343.00 (-0.80)
3.1 344.45 343.55 (-0.90)
3.2 343.90 343.00 (-0.90)
2 345.20 344.40 (-0.80)
1 344.27 343.47 (-0.80)
Rura osłonowa
PE100RC SDR17 160*9,5, L=6.6m
PE100RC SDR17 90*5,4, L=9.2m
PE100RC SDR11 63*5,8 typ2
PE100RC SDR11 25*2,3 typ2
L=3.5m i=11.7%
L=9.2m i=5.2%
L=5.1m i=1.6%
L=1.3m i=26.3%
L=2.1m i=9.1%
L=3.6m i=1.9%
L=4.3m i=24.4%
L=0.8m i=93%
L=6.4m i=3.5%
L=3.2m i=16.3%
L=2.7m i=1.1%
L=0.8m i=102.5%
gsD25
gsD20
508/2
508/4
508/5
560/7
560/9
560/3
560/4
801
5 347.67 346.87 (-0.80)
5.1 347.27 346.47 (-0.80)
6 347.62 346.82 (-0.80)
7 347.99 347.19 (-0.80)
7.1 348.33 347.43 (-0.90)
8 348.84 348.04 (-0.80)
Rura osłonowa
PE100RC SDR17 160*9,5, L=6.0m
PE100RC SDR17 90*5,4, L=7.2m
i=1.5% L=1.8m
i=2% L=3.6m
i=3.7% L=9.5m
i=23.2% L=1.3m
i=3.2% L=3.1m
i=1.9% L=3.6m
i=18% L=1.5m
i=8.8% L=6.9m
580/2
786/8
786/10
786/11
569/14
570/7
570/9
571/6
571/8
9 345.93 345.13 (-0.80)
9.1 345.48 344.58 (-0.90)
9.2 345.30 344.50 (-0.80)
9.3 345.19 344.39 (-0.80)
10 345.51 344.61 (-0.90)
11 345.08 343.58 (-1.50)
12 344.48 343.68 (-0.80)
13 345.16 344.36 (-0.80)
13.0 345.10 343.90 (-1.20)
13.1 344.38 343.58 (-0.80)
14 344.64 343.84 (-0.80)
Rura osłonowa
PE100RC SDR17 160*9,5, L=6.6m
PE100RC SDR17 160*9,5, L=8.5m
i=5% L=11.1m
i=2.1% L=3.7m
i=4.8% L=2.3m
i=2.5% L=1.6m
i=3.1% L=3.6m
i=13.8% L=2.1m
i=8.9% L=2.9m
i=4.9% L=3.7m
i=5.6% L=3.2m
i=0.3% L=2.9m
i=1.8% L=12.1m
i=1.8% L=2.0m
i=0.6% L=3.6m
i=21.4% L=2.1m
i=12.7% L=2.8m
gs32
790/5
790/7
790/9

PRODROG

PRODROG Paulina Pandyra–Ostrowska
ul. Jamnicka 61 , 33–300 Nowy Sącz
tel. 694–124–124 e–mail: biuro@prodrog.pl

Adres Obiektu:
Powiat: Nowosądecki
Gmina: Nawojowa
Miejscowość: Nawojowa

Inwestor:
GMINA IWKOWA
IWKOWA 468
32–861 IWKOWA

Skala:
1:500

Nazwa Obiektu:
BUDOWA SIECI GAZOWEJ ŚREDNIEGO CIŚNIENIA W RAMACH ZADANIA „BUDOWA DROGI WOJAKOWA – POD JASZCZUROWĄ W MIEJSCOWOŚCI WOJAKOWA"

Nr rys. 3

Treść rysunku: PROJEKT ZAGOSPODAROWANIA TERENU – SZKIC SIECI GAZOWEJ

Data: czerwiec 2024

Stadium PROJEKT TECHNICZNY – BRANŻA SANITARNA

Projektant:
branża sanitarna
mgr inż. Katarzyna Majcher
MAP/0261/PWOS/04
Podpis:

Sprawdzający:
branża sanitarna
inż. Mirosław Olszowski
upr.proj.i wyk Nr UAN–7342–139/91
Podpis: