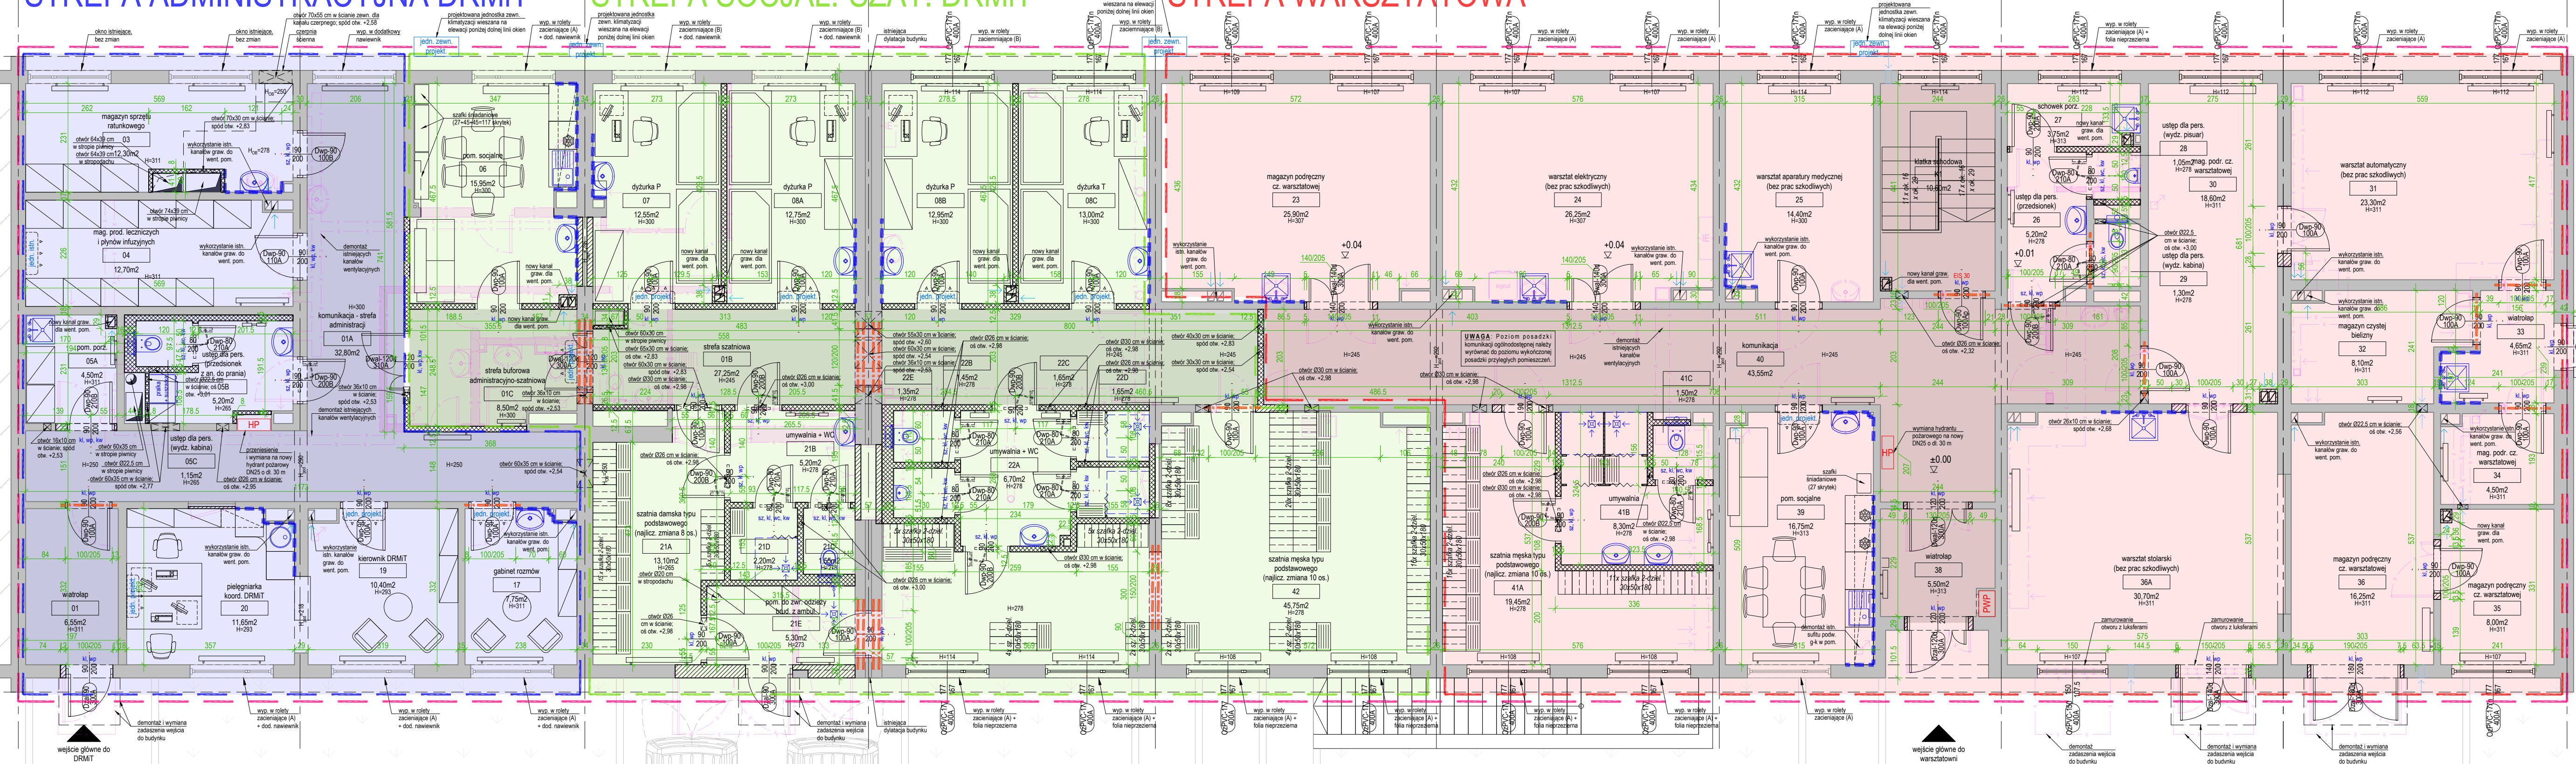


STREFA ADMINISTRACYJNA DRMIT

STREFA SOCJAL.-SZAT. DRMIT

STREFA WARSZTATOWA

POMIESZCZENIA POZA
ZAKRESEM OPRACOWANIA

ZESTAWIENIE POMIESZCZEŃ OBJĘTYCH ZAKRESEM OPRACOWANIA			ZESTAWIENIE POMIESZCZEŃ OBJĘTYCH ZAKRESEM OPRACOWANIA		
nr	nazwa	pow.	nr	nazwa	pow.
01	wiatrołap	6,55m ²	26	ustęp dla personelu (przedsiónek)	5,20m ²
01A	komunikacja - strefa administracyjna	32,80m ²	27	schowek porządkowy	3,20m ²
01B	strefa socjalna	27,25m ²	28	ustęp dla personelu (wydzielona kabina pisarowa)	1,00m ²
01C	magazyn	8,50m ²	29	ustęp dla personelu (wydzielona kabina pisarowa)	1,00m ²
03	magazyn produktów leczniczych i płynów	12,30m ²	30	magazyn podręczny części warsztatowej	18,60m ²
04	magazyn podręczny części warsztatowej	12,70m ²	31	warsztat automatyczny (bez prac szkodliwych)	23,30m ²
05A	ustęp dla personelu (przedsiónek z meblem do prania)	4,50m ²	32	magazyn czystej bielizny	8,10m ²
05B	ustęp dla personelu (przedsiónek z meblem do prania)	5,20m ²	33	wiatrołap	4,50m ²
06	magazyn podręczny części warsztatowej	1,15m ²	34	magazyn podręczny części warsztatowej	4,50m ²
07	dyżurka P	12,55m ²	35	magazyn podręczny części warsztatowej	8,00m ²
08A	dyżurka P	12,75m ²	36	magazyn podręczny części warsztatowej	16,25m ²
08B	dyżurka P	12,95m ²	37	warsztat stolarski (bez prac szkodliwych)	30,75m ²
08C	dyżurka T	13,00m ²	38	warsztat	5,50m ²
17	gabinet różn.	7,75m ²	39	magazyn podręczny części warsztatowej	16,75m ²
20	pielęgniarka koordynująca DRMIT	11,65m ²	40	komunikacja	43,55m ²
21A	szatnia damska typu podstawowego (najliczniejsza zmiana 8 os.)	13,10m ²	41A	szatnia męska typu podstawowego (najliczniejsza zmiana 10 os.)	19,45m ²
21B	umywalnia + WC (przedsiónek)	5,20m ²	41B	umywalnia (przeziónek z kabinami przysiadkowymi)	8,30m ²
21C	umywalnia + WC (wydzielona kabina ustępowa)	1,50m ²	41C	umywalnia (wydzielona kabina ustępowa)	1,50m ²
21D	umywalnia + WC (wydzielona kabina przysiadkowa)	2,20m ²	42	szatnia męska typu podstawowego (najliczniejsza zmiana 10 os.)	45,75m ²
21E	umywalnia + WC (odcięcie brzozy dla ambulantów)	5,30m ²	K1	klaska schodowa	10,60m ²
22A	umywalnia + WC (przedsiónek)	6,70m ²			591,45m ²
22B	umywalnia + WC (wydzielona kabina ustępowa)	1,45m ²			
22C	umywalnia + WC (wydzielona kabina przysiadkowa)	1,65m ²			
22D	umywalnia + WC (wydzielona kabina przysiadkowa)	1,65m ²			
22E	umywalnia + WC (wydzielona kabina pisarowa)	1,35m ²			
23	magazyn podręczny części warsztatowej	25,90m ²			
24	warsztat elektryczny (bez prac szkodliwych)	26,25m ²			
25	warsztat aparatury medycznej (bez prac szkodliwych)	14,40m ²			

OZNACZENIA GRAFICZNE:

	przegrody istniejące		zamierzane z osiły pełnej
	zakres opracowania projektu na danej kondygnacji		zakres opracowania projektu na danej kondygnacji
	wydziały sanitarne		zakres opracowania projektu na danej kondygnacji
	przebiegiasy pasy nasienne i narożniki ochronne		zakres opracowania projektu na danej kondygnacji
			zakres opracowania projektu na danej kondygnacji

UWAGA:

- Do zaprzęgnięcia szatni przyjęto modułową szafkę dwudzielną typu "L", o wym. 30 x 50 x 180 cm.
- Wszystkie wymiary należy sprawdzić na budowie, o rozbieżnościach należy powiadomić projektanta.
- Nie należy odmierzać wymiarów z rysunku, obowiązują podane wartości liczbowe.
- Rysunek należy rozpatrywać łącznie z opisem technicznym i projektami branżowymi.
- Różnice ±0,00 odnoszą się do poziomu posadzki parteru istniejącego budynku.

00	Wydanie początkowe rysunku nr A-1.01	01.2026
nr	opis	data
01	rewizja	
inwestor	Wojewódzki Szpital Wielospecjalistyczny im. dr. Jana Jonstona w Lesznie ul. Kępczy 45, 64-100 Leszno	
tytuł opracowania	PRZEBUDOWA I REMONT POMIESZCZEŃ W BUD. ADMINISTRACYJNO-WARSZTATOWYM (NR 11-12) W WOJEWÓDZKIM SZPITALU WIELOSPECJALISTYCZNYM IM. DR. JANA JONSTONA W LESZNIE (DZ. NR 10/4; ARKUSZ MAPY 33; OBRĘB LESZNO)	
podpis	Agnieszka Stochaj Architekt os. Lipowe 33, 62-035 Mościszewo	
data	PROJEKT WYKONAWCZY	
branża	ARCHITEKTURA	
opracowanie	arch. Agnieszka Stochaj	opracowanie 7/13/13/P/2004
opracowanie	arch. Filip Sterczyński	opracowanie
data	01.2026	data
skala	1:75	skala
nr rysunku	A-1.01	nr rysunku
nr arkusza	00	nr arkusza

UWAGA:

Pomieszczenia niewyposażone w wentylację mechaniczną nawiewno-wywiewną projektuje się wentylować grawitacyjnie, z wykorzystaniem istniejących kanałów, których lokalizację i stan należy potwierdzić na budowie.

W przypadku braku lub niewystarczającej liczby kanałów, projektuje się nowy pion wentylacji grawitacyjnej, zgodnie z wymaganiami projektu branżowego instalacji sanitarnych.

LSD DYSPOZYTORIA PW RZUTY -16 A-1.01