





POMIESZCZENIA POZA ZAKRESEM OPRACOWANIA



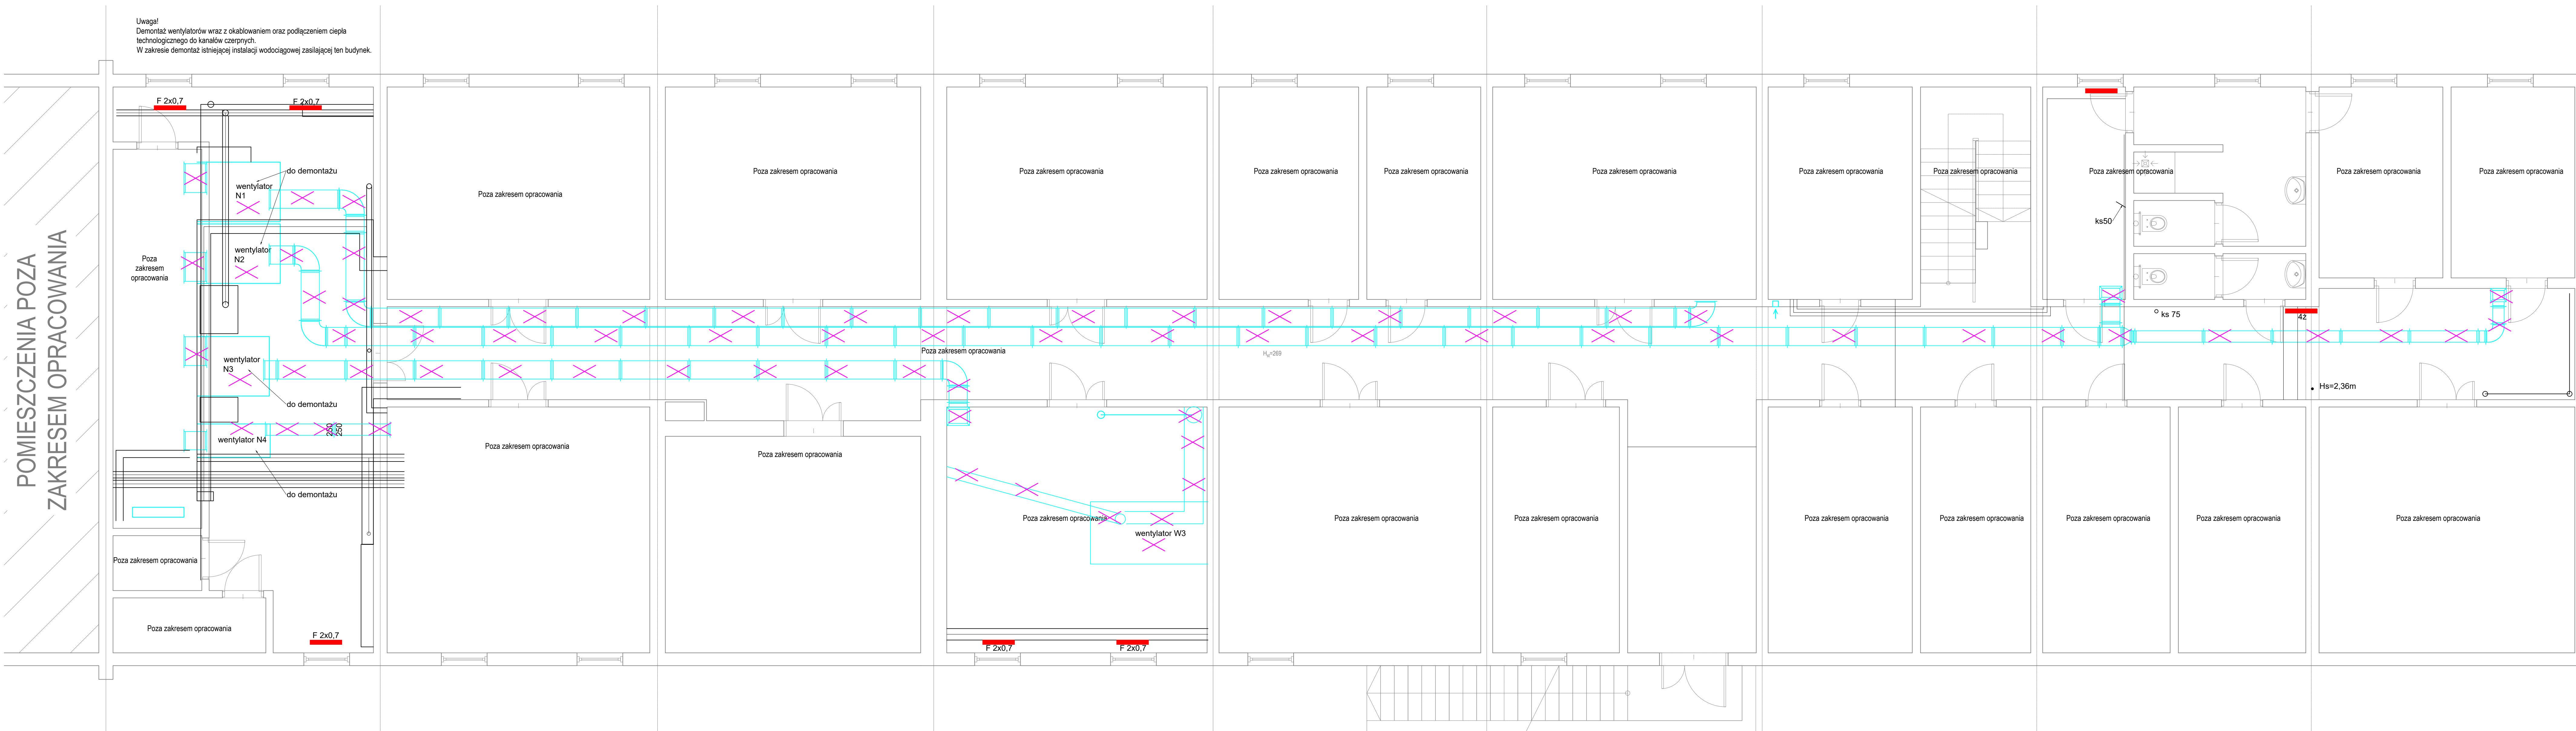

Uwaga!
Demontaż wentylatorów wraz z okablowaniem oraz podłączeniem ciepła technologicznego do kanałów czerpnych.
W zakresie demontaż istniejącej instalacji wodociągowej zasilającej ten budynek



LEGENDA

- | | |
|---|---|
|  | Istniejące instalacje |
|  | Istniejące instalacje wentylacji mechanicznej |
|  | Demontaż instalacji |

- #### OZNACZENIA GRAFICZNE

- | | | | |
|---|--|---|--|
|  | przegrody istniejące |  | zamurowania z cegły pełnej |
|  | zakres opracowania projektu na danej kondygnacji |  | projektowane ściany dzielowe i obudowy g-k |
|  | wyzłoczenia pożarowe pomieszczeń | | projektowane łazienki przy urządzeniach sanitarnych |
|  | projektowane pasy naścienne i ryzolity odporne |  | projektowane nowe nadprożnia przekraczające 10 m wysokości |

LIVAGA:

1. Do zaprojektowania szatni przyjęto modułową szafkę dwudzielną typu "L", o wym. 30 x 50 x 180
2. Wszystkie wymiary należy sprawdzić na budowie, o rozbieżnościach należy powiadomić projektanta
3. Nie należy odmierzać wymiarów z rysunków, obowiązują podane wartości liczbowe.
4. Rysunek należy rozpatrywać łącznie z opisem technicznym i projektami branżowymi.
5. Rozdina $\pm 0,00$ odnosi się do poziomu posadzki perłeru istniejącego budynku.

00	Wydanie początkowe rysunku nr IS-DM-01	01
re	copie	
	rewizje	

nazwa	Wojewódzki Szpital Wielospecjalistyczny im. dr J. Jankowskiego w Lesznie ul. Wolności 45, 64-100 Leszno				
adres (nazwa, numer budynku)	PRZEBUDOWA I REMONT POMIESZCZENI W BUD. ADMINISTRACYJNY WARSZATAWOTWÓRNI (nr 11-12, w WOJEWÓDZKIM SZPITALU IM. DR. JANKOWSKIEGO W LESZNIE) /DZ. NR 10/4, ARKUSZ MIEJ. DR. JANKOWSKIEGO W LESZNIE				
adres/ulica prowadząca	Agrykolańska Str. Architekt os. Lipowe 33, 62-035 Mielnica				
adres ulica	PROJEKT WYKONAWCZY SANITARNY				
projektant mgr inż. Monika Narozniak	opracowanie ZAP/0002/POOS/03	podpis			
projektant mgr inż. Katarzyna Kaminska	opracowanie LBS/0101/POOS/07	podpis			
branża	data		data	1:50	in-SM-01
rodzaj projektu - Demontaż	01.2026				