


POMIESZCZENIA POZA  
ZAKRESEM OPRACOWANIA

Uwaga!  
Demontażowi należy poddać wszystkie elementy systemów obsługujących pomieszczenia  
będące w zakresie opracowania, wraz z elementami/urządzeniami zlokalizowanymi na dachu.  
W pomieszczeniach, w których projektuje się wentylację mechaniczną, istniejące otwory  
wentylacji grawitacyjnej należy zasłepić lub poddać demontażowi.  
W zakresie demontaż istniejącej instalacji wodociągowej zasilającej ten budynek.

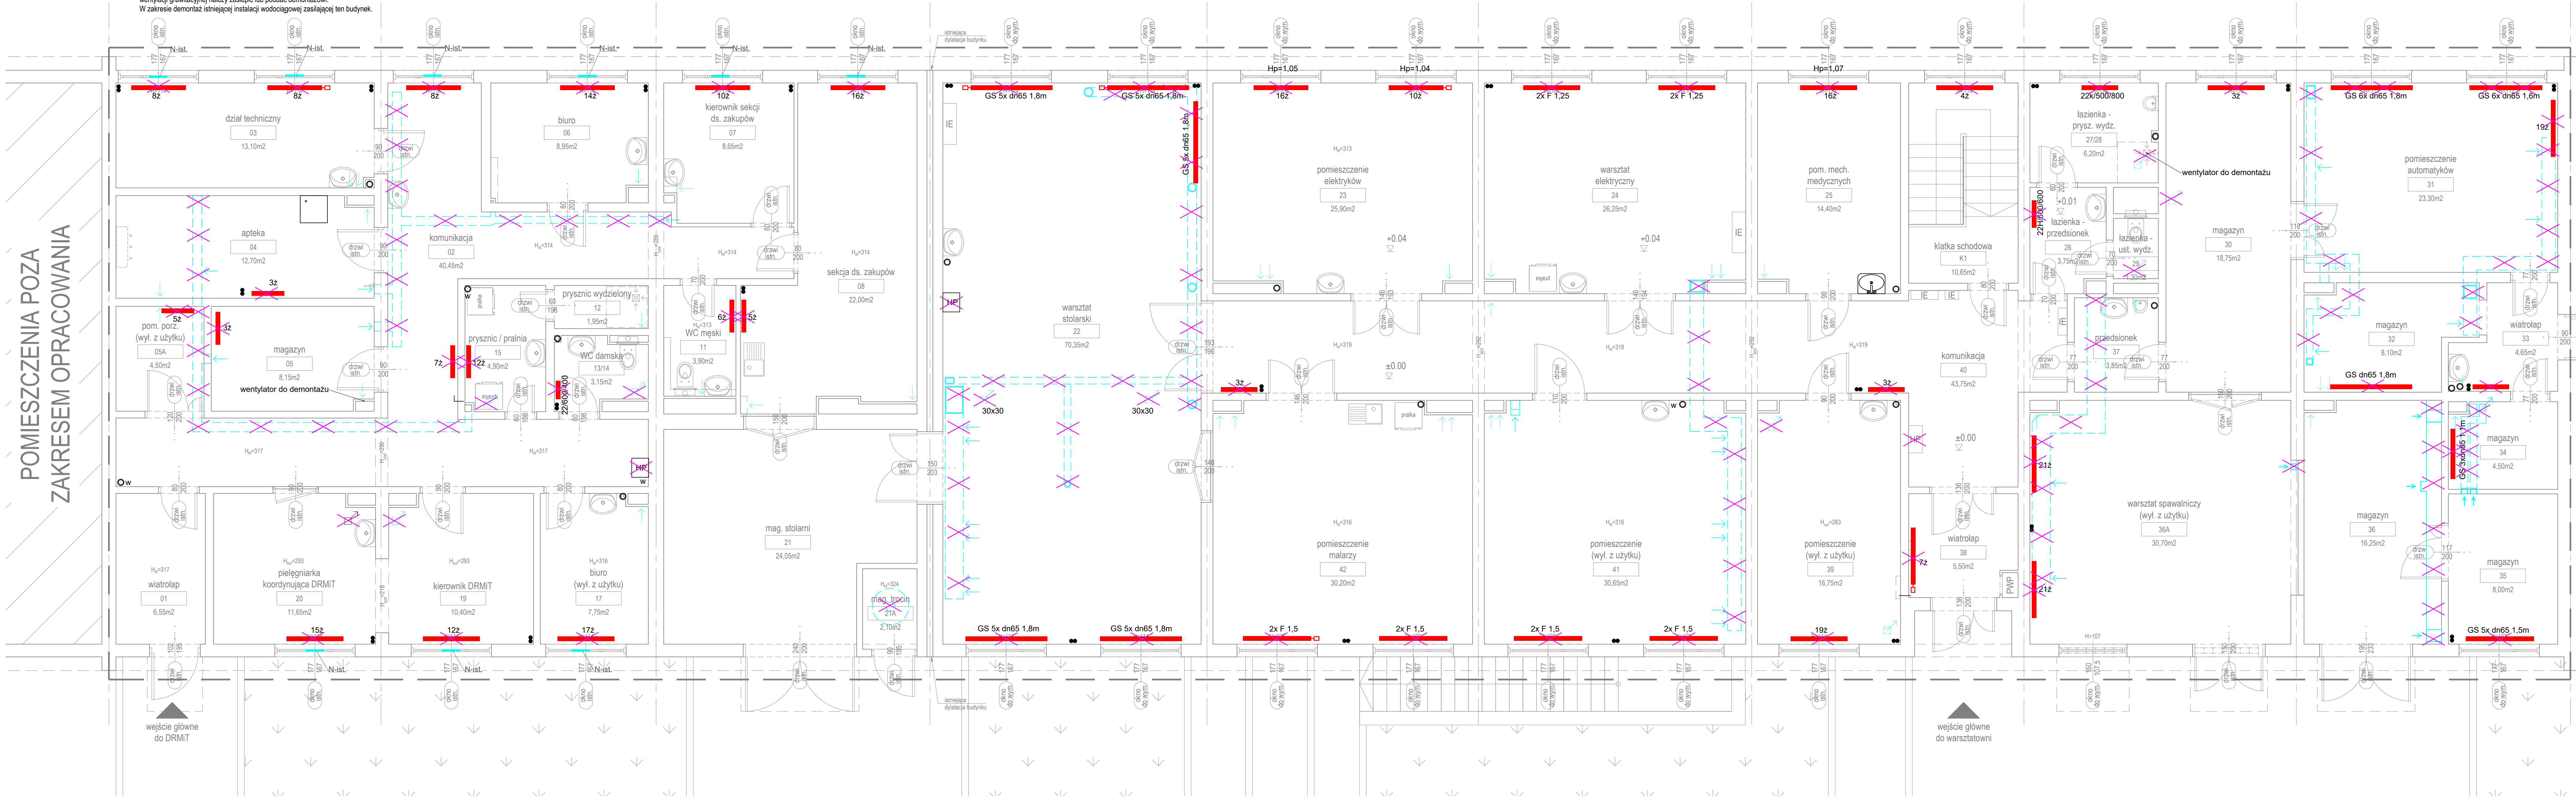

LEGENDA

- Istniejące instalacje
- Istniejące instalacje wentylacji
- Demontaż instalacji

- ODZWIĘZANIE GRAFICZNE:

UWAGA:  
2. Wszystkie wymiary należy sprawdzić na budowie, o rozbieżnościach należy powiadomić projektanta.  
3. Nie należy odnosić wymiarów z rysunku, obowiązują podane wartości liczbowe.  
4. Wykazy należy rozpatrywać łącznie z opisem technicznym i projektem budowlanym.  
5. Rozpisać do 0,00 odnosić się do poziomu posadzki parteru istniejącego budynku.

00	Wydanie początkowe rysunku nr IS-DM-02	01.2026
01	Wydanie poprawione	01.2026
02	Wydanie poprawione	01.2026
