


SIEĆ KANALIZACJI SANITARNEJ TŁOCZNEJ  
Przewiert sterowany

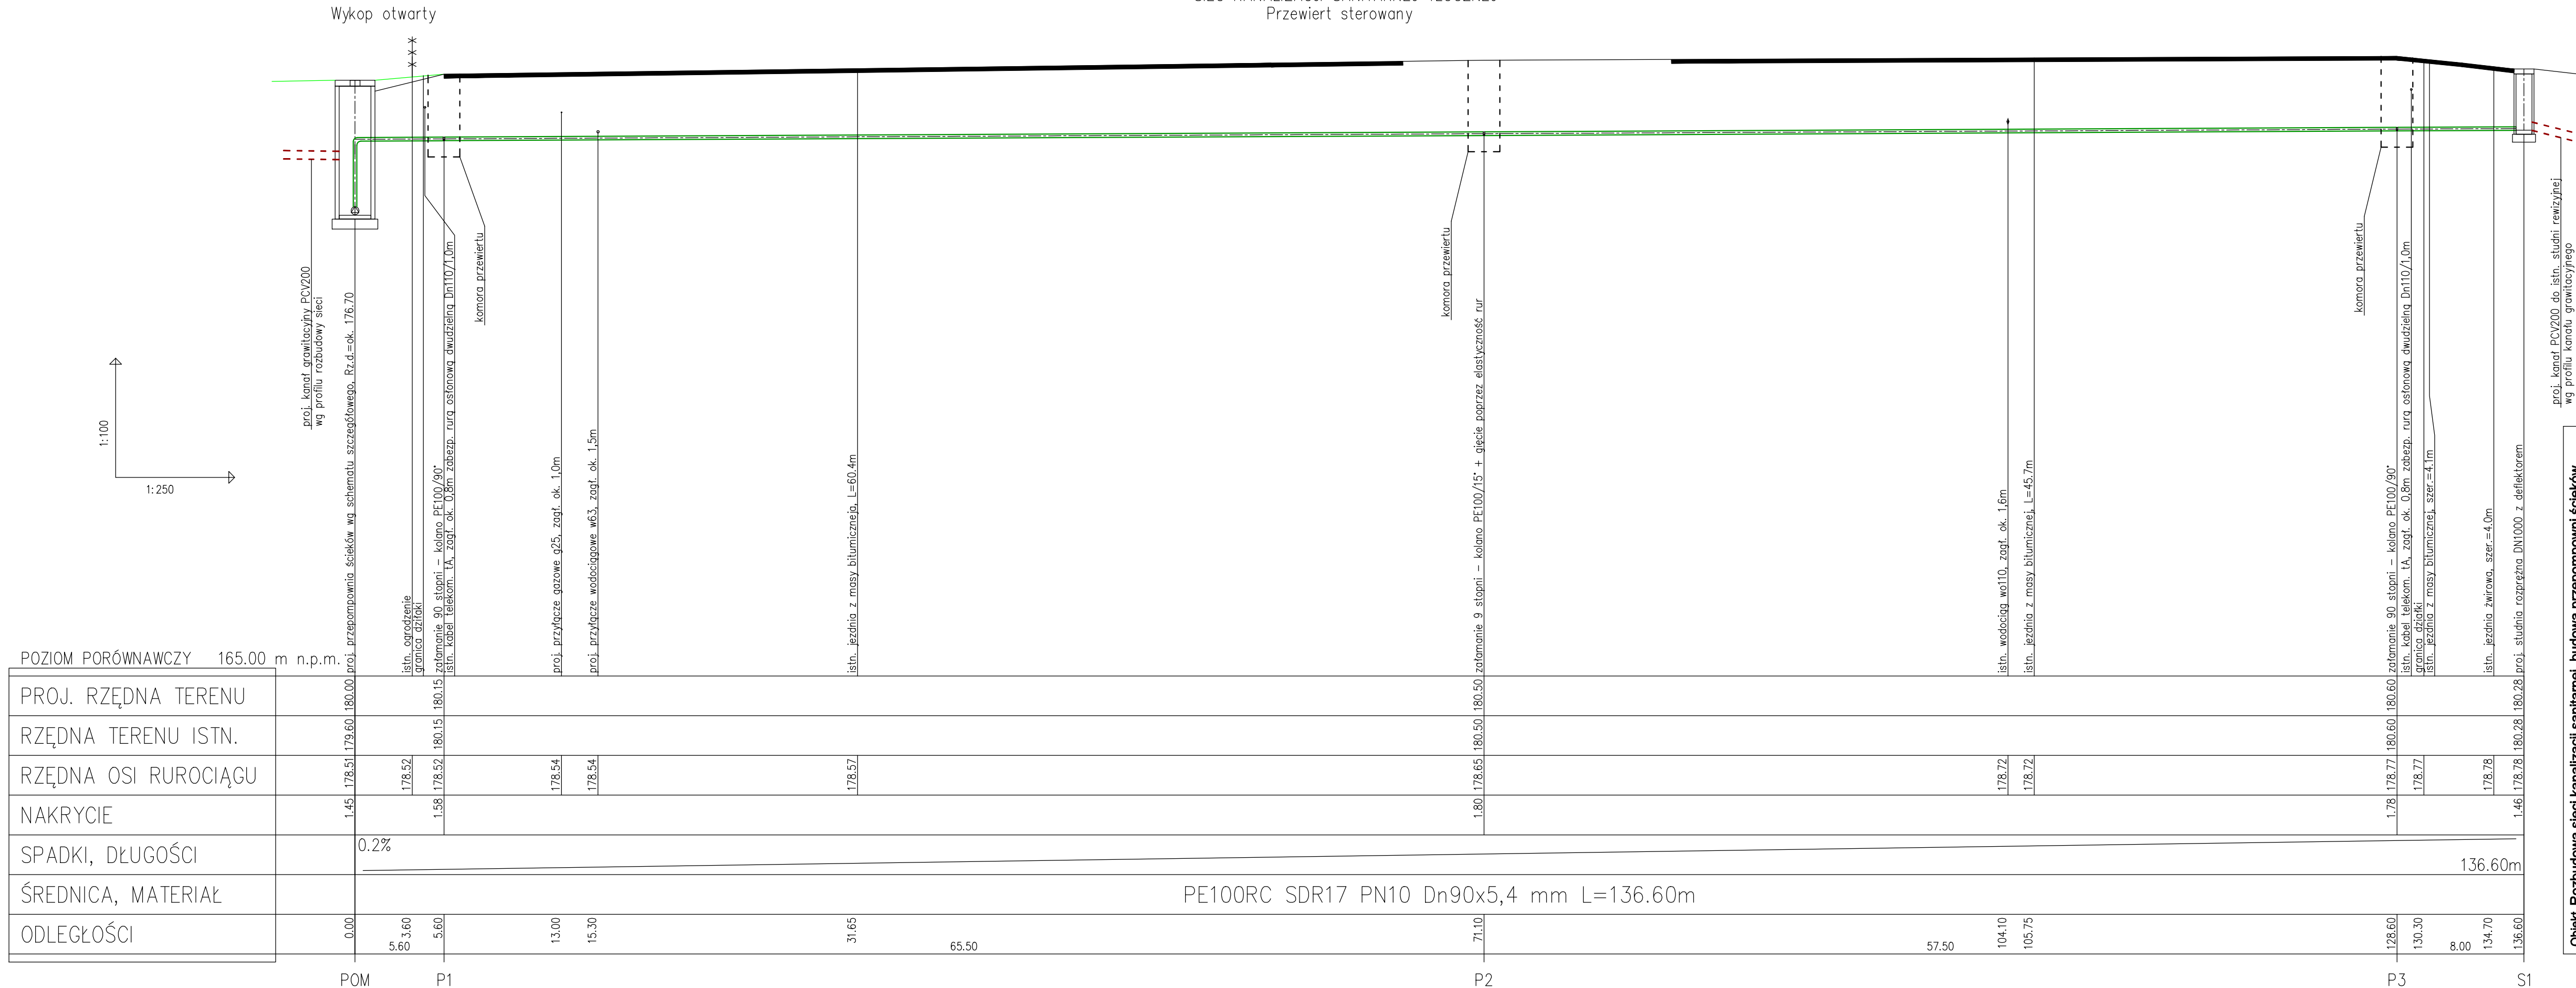

<p><b>Objekt</b> Rozbudowa sieci kanalizacji sanitarnej, budowa przepompowni ścieków z rurociągiem tłocznym i linią kablową zalicznikową oraz przyłącza kanalizacyjnego</p> <p><b>Adres obiektu</b> Ujazd, ul. Parkowa, dz. nr ewid. 158/6, 259, 159/3, 159/4 obr. nr 0001-Ujazd, miasto Ujazd, powiat tomaszowski</p>			
<p><b>Branża</b></p>	<p>Sanitarna</p>	<p>Stadium</p>	<p>Projekt budowlany</p>
	<p>Imię i nazwisko</p>	<p>Nr uprawnień bud.</p>	<p>Podpis</p>
<p><b>Projektował</b></p>	<p>mgr inż. Dariusz Plekarski</p>	<p>LOD/0537/POOS/07</p>	
<p><b>Sprawił</b></p>	<p>mgr inż. Krzysztof Zarzeczny</p>	<p>GP.IV.7342/162/94</p>	
<p><b>Treść rys.</b></p>		<p>Skala 1:250:100</p>	<p>Data września 2025r.</p>
<p><b>Profil sieci kanalizacji tłocznej</b></p>		<p>Nr rys. / nr strony</p>	<p><b>3 / 16</b></p>