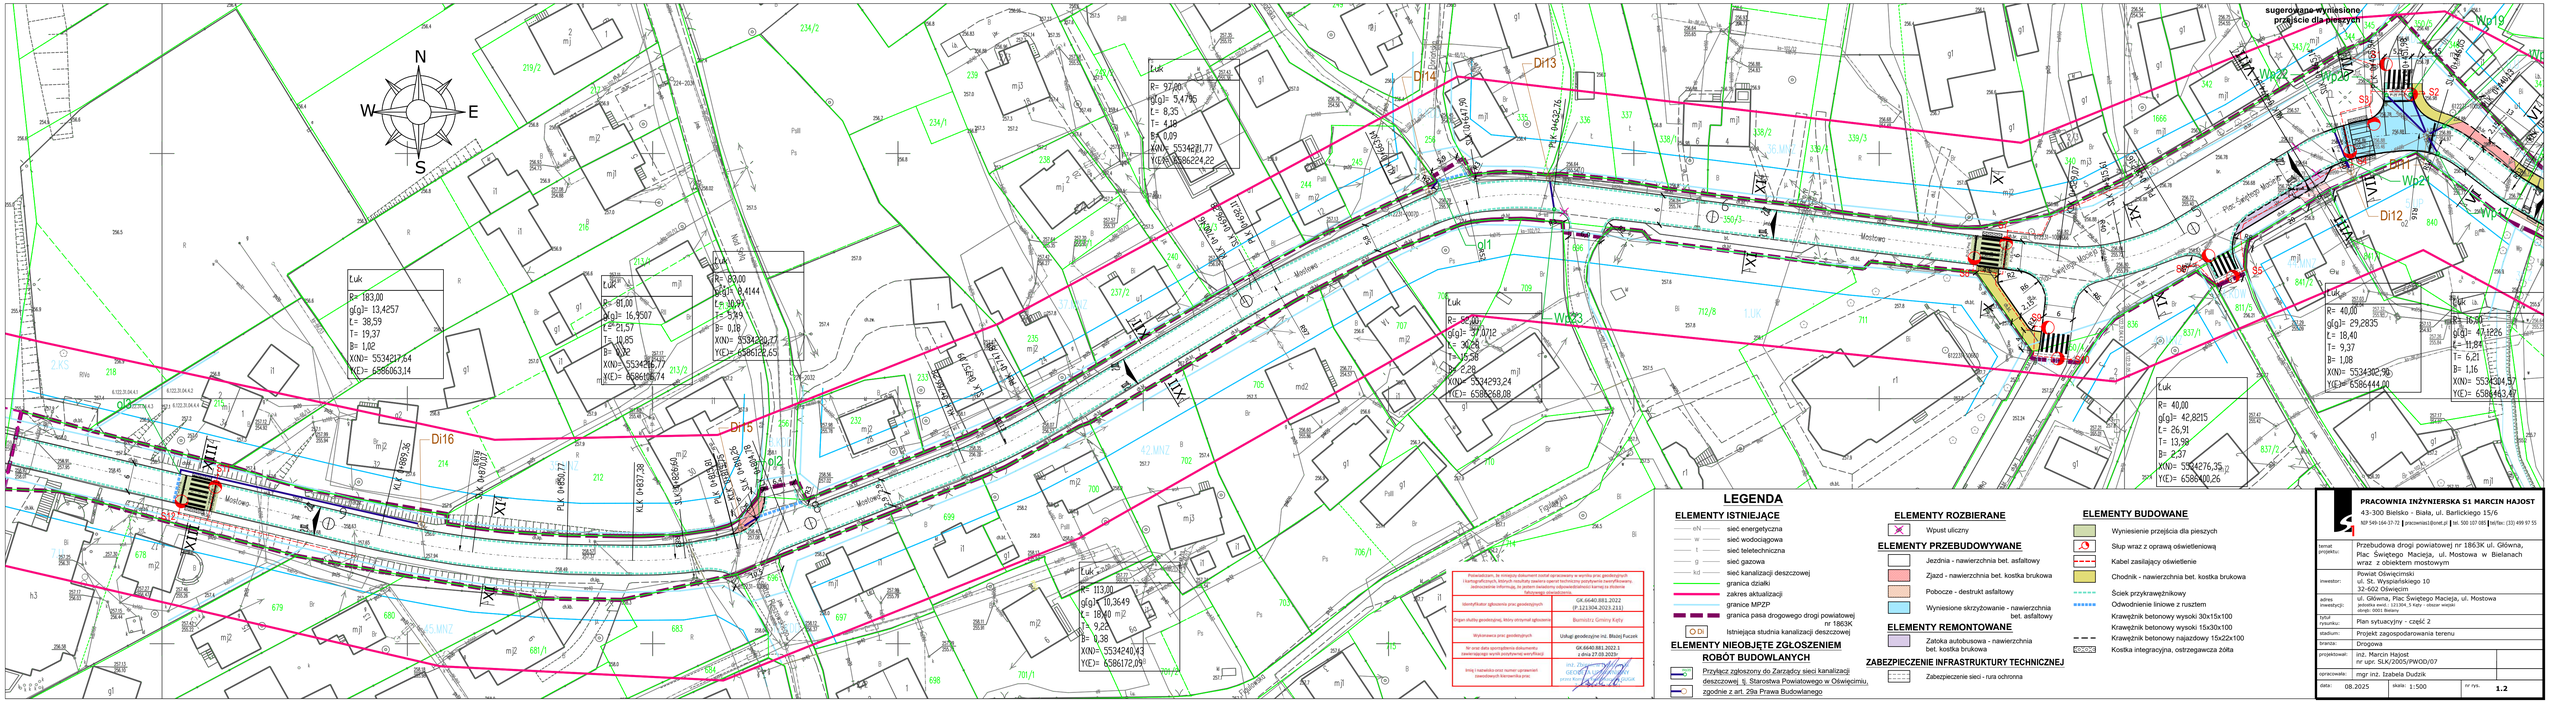
sugerowane wyniesione przejście dla pieszych
Łuk
R= 183,00
g(g)= 13,4257
ţ= 38,59
T= 19,37
B= 1,82
X0(N)= 5534217,64
Y(E)= 6586063,14
Łuk
R= 81,00
g(g)= 16,9507
ţ= 21,57
T= 10,85
B= 1,42
X0(N)= 5534216,77
Y(E)= 6586036,74
Łuk
R= 93,00
g(g)= 9,4144
ţ= 30,93
T= 15,59
B= 0,18
X0(N)= 5534229,77
Y(E)= 6586126,65
Łuk
R= 97,00
g(g)= 5,4795
ţ= 8,35
T= 4,18
B= 0,09
X0(N)= 5534281,77
Y(E)= 6586224,22
Łuk
R= 113,00
g(g)= 10,3649
B= 0,38
X0(N)= 5534240,43
Y(E)= 6586172,09
Łuk
R= 56,00
g(g)= 27,7012
ţ= 26,28
T= 15,38
B= 2,28
X0(N)= 5534293,24
Y(E)= 6586268,08
Łuk
R= 40,00
g(g)= 42,8215
ţ= 26,91
T= 13,98
B= 2,37
X0(N)= 5534276,35
Y(E)= 6586400,26
Łuk
R= 40,00
g(g)= 29,2835
ţ= 18,40
T= 9,37
B= 1,08
X0(N)= 5534302,96
Y(E)= 6586444,00
Łuk
R= 16,00
g(g)= 47,1226
ţ= 11,84
T= 6,21
B= 1,16
X0(N)= 5534304,57
Y(E)= 6586443,47
Dir13
Dir14
Dir15
Dir16
