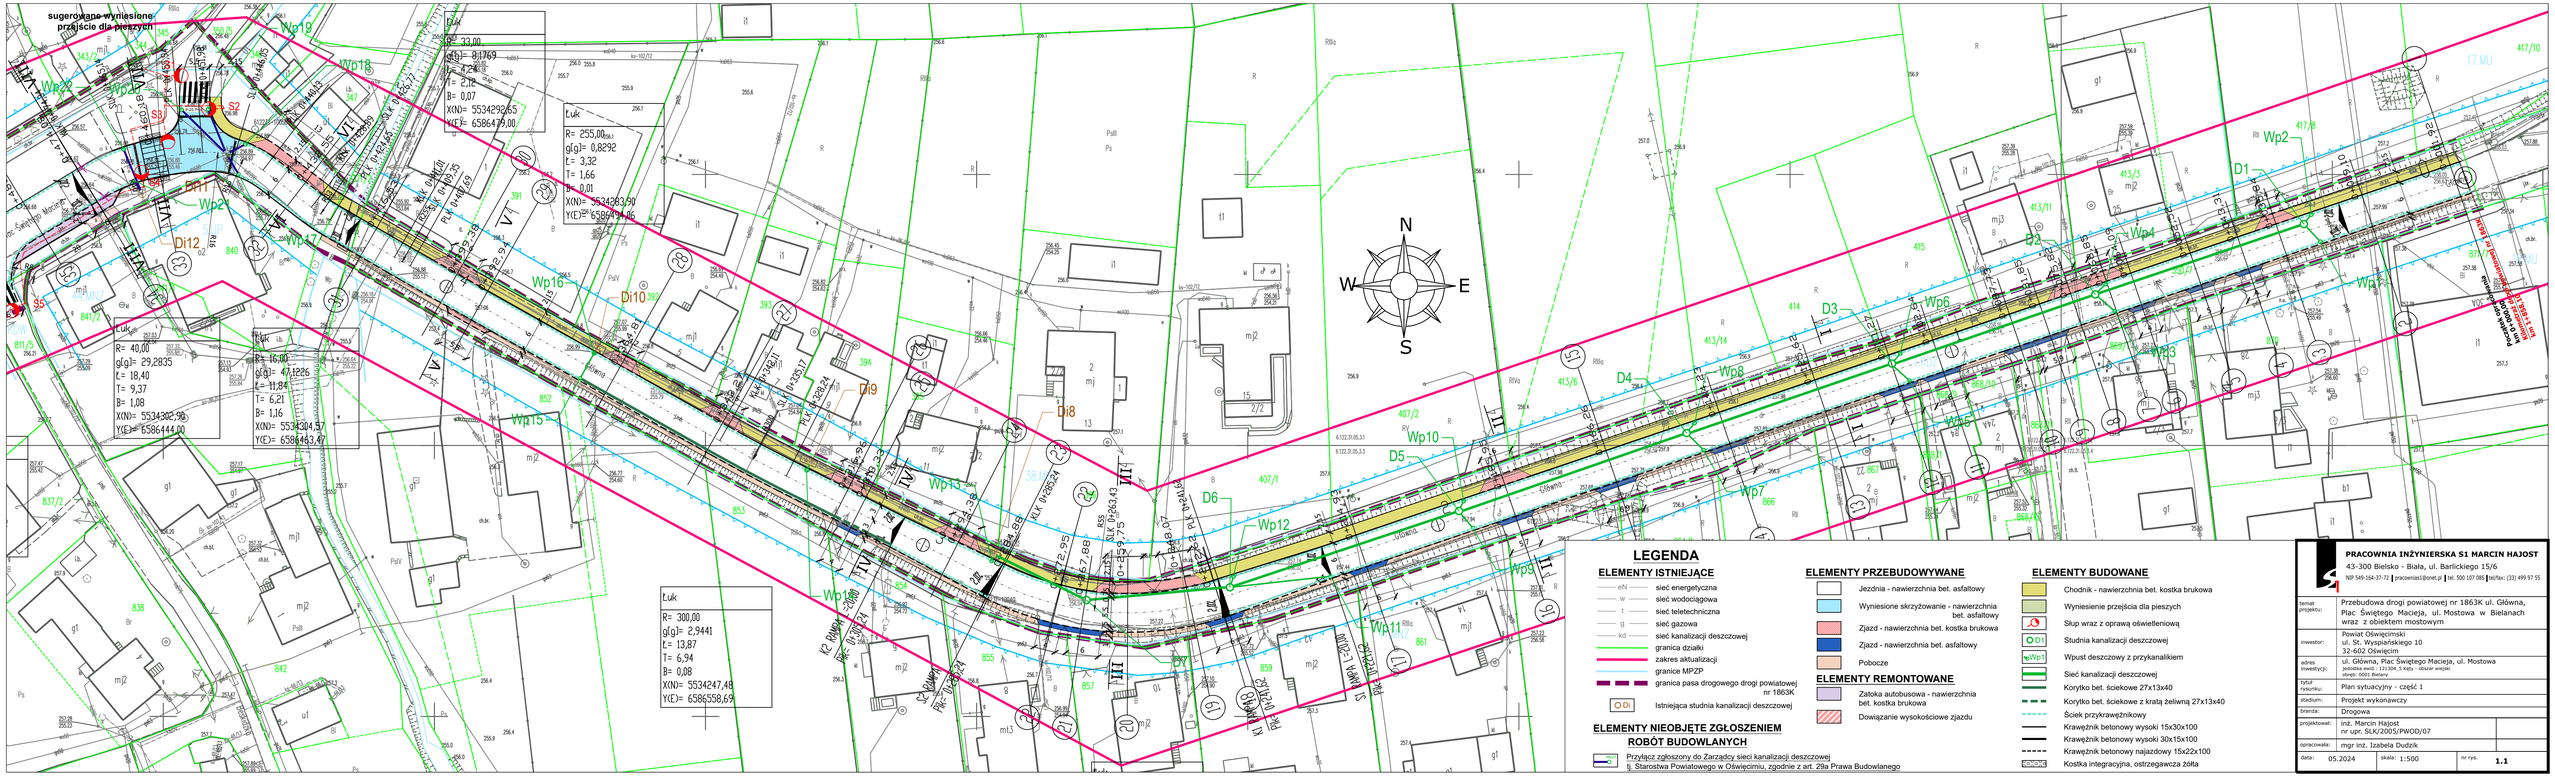
sugerowane wyniesione przejście dla pieszych
Łuk
R= 33,00
g(g)= 8,1769
t= 4,24
T= 2,12
B= 0,07
X(N)= 5534292,65
Y(E)= 6586479,00
Łuk
R= 255,00
g(g)= 0,8292
t= 3,32
T= 1,66
B= 0,01
X(N)= 5534263,90
Y(E)= 6586434,86
Łuk
R= 40,00
g(g)= 29,2835
t= 18,40
T= 9,37
B= 1,08
X(N)= 5534302,98
Y(E)= 6586444,00
Łuk
R= 16,00
g(g)= 47,1226
t= 11,84
T= 6,21
B= 1,16
X(N)= 5534304,57
Y(E)= 6586463,47
Łuk
R= 300,00
g(g)= 2,9441
t= 13,87
T= 6,94
B= 0,08
X(N)= 5534247,48
Y(E)= 6586558,69
N
W
E
S
Wp1
Wp2
Wp3
Wp4
Wp5
Wp6
Wp7
Wp8
Wp9
Wp10
Wp11
Wp12
Wp13
Wp14
Wp15
Wp16
Wp17
Wp18
Wp19
Wp20
Wp21
Wp22
D1
D2
D3
D4
D5
D6
D7
Di8
Di9
Di10
Di11
Di12
S1
S2
S3
S4
S5
