




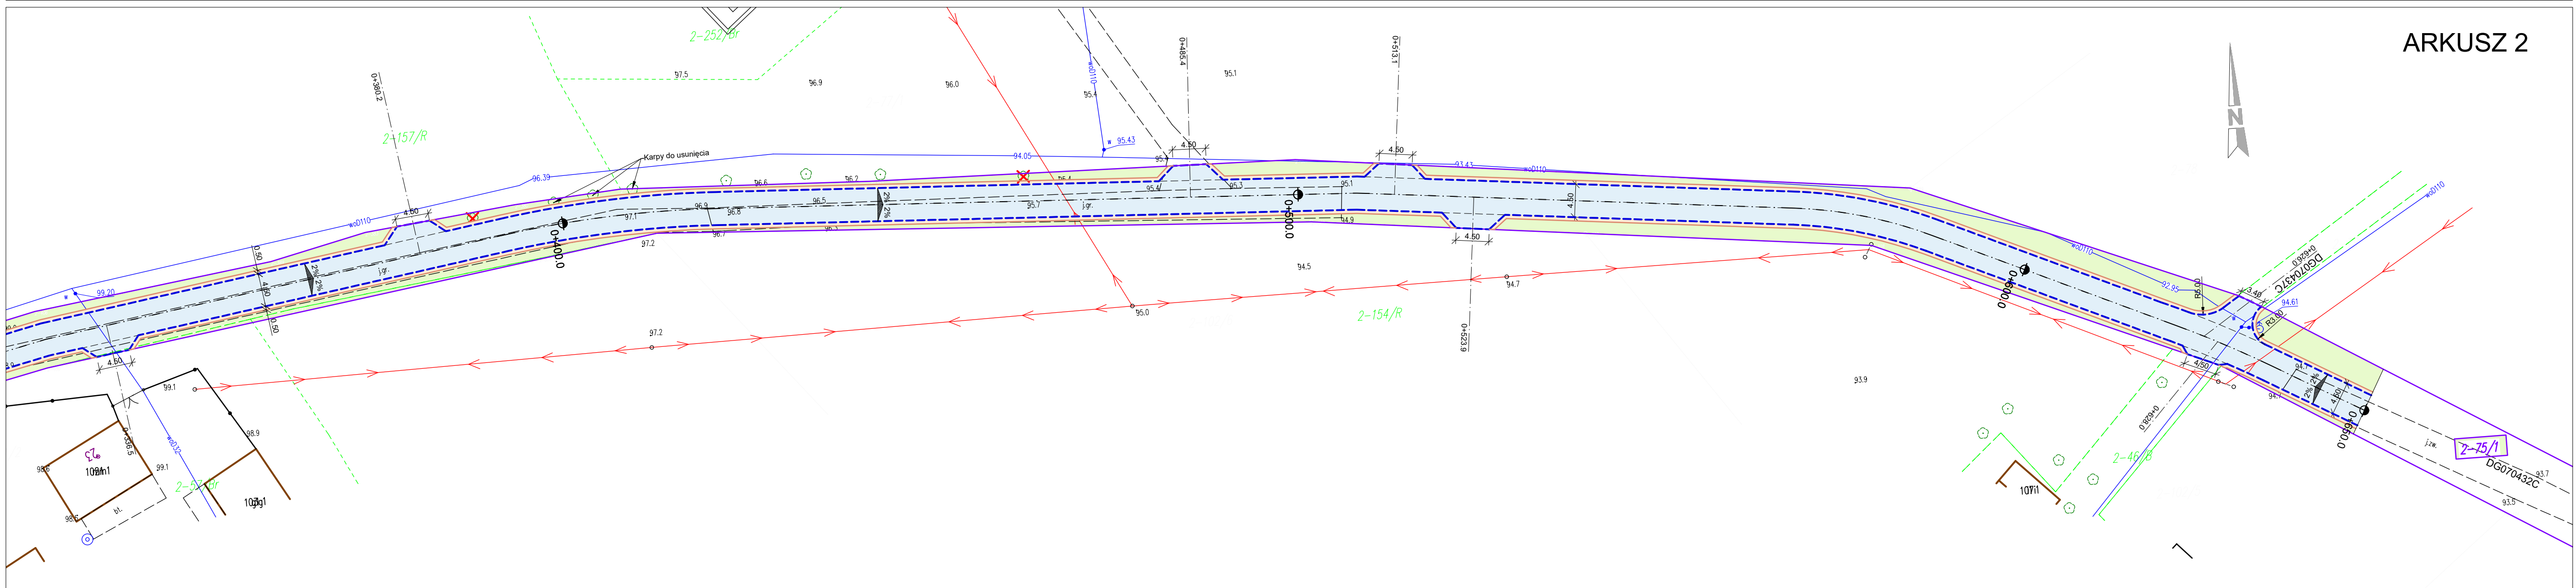

Jednostka projektowa	PRACOWNIA PROJEKTOWA S.C. ul. Kukułcza 4, 87-200 Wąbrzeźno			
Inwestycja	Przebudowa drogi gminnej nr 070432C w m. Blizno			
Adres obiektu budowlanego	Gmina Książki, działka nr 75/1 (041703_2.0002.75/1)			
Tytuł opracowania	PLAN ORIENTACYJNY		Skala 1:10.000	Nr rysunku 1
Projektant: <b>mgr inż. Wiesława Kolk - Auguścińska</b>		Uprawnienia budowlane nr KUP/0031/POOD/13	Data: 12.2025	Podpis:
Opracował: <b>mgr inż. Radosław Roszkowski</b>		Uprawnienia budowlane nr KUP/0127/PWOK/09	Data: 12.2025	Podpis:

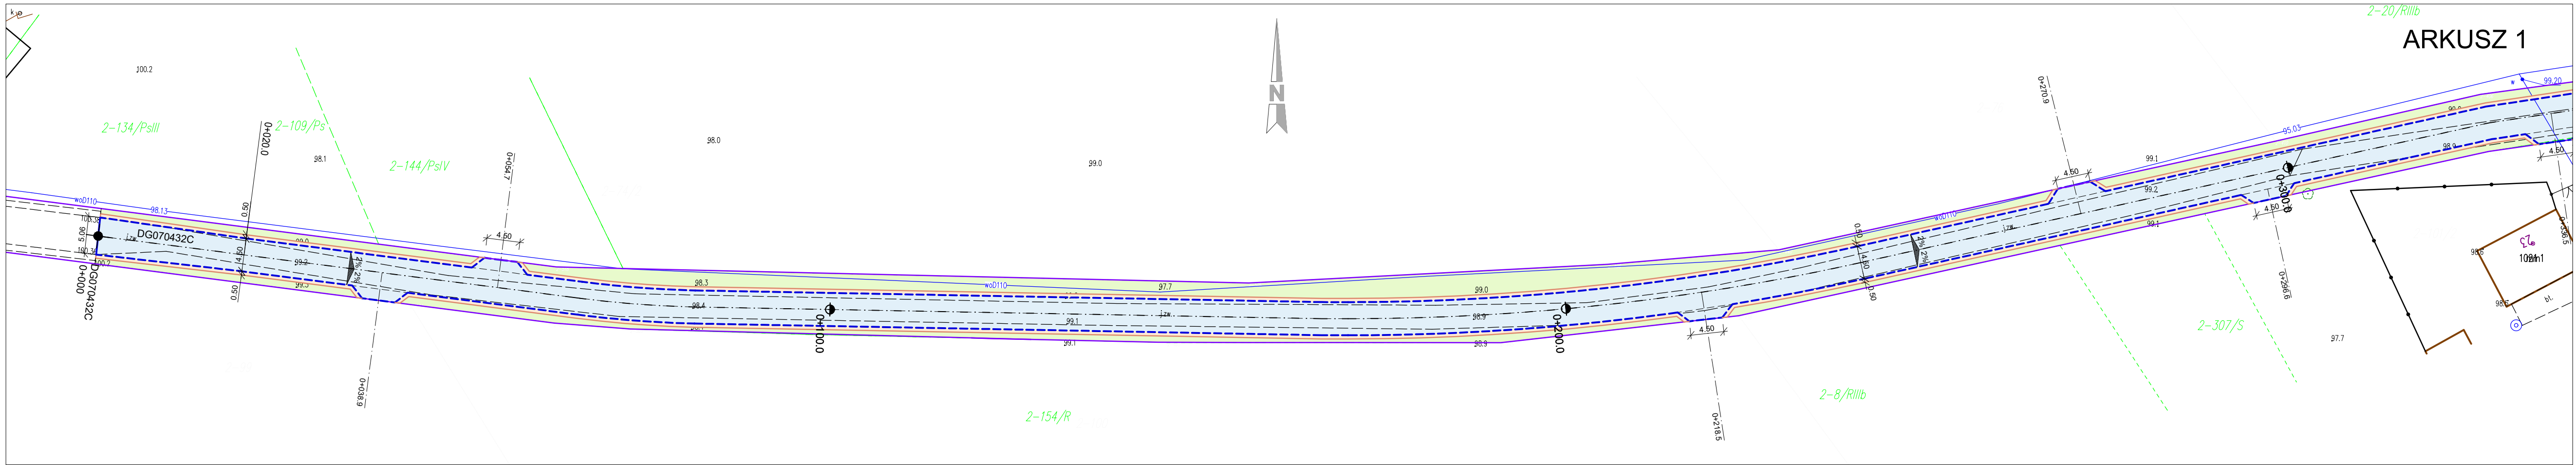


OZNACZENIA (LEGENDA)	
	projektowana krawędź jezdni
	projektowana jezdni - naw. z betonu asfaltowego
	projektowana jezdni na frezowanym podłożu (połączenie z istn. nawierzchnią)
	projektowana krawędź pobocza
	projektowane pobocze z kruszywa łamanego 0/31,5 grub. 15 cm szer. 0,75m
	spadki poprzeczne
	granica działki
	nr działki pod inwestycję
	drzewa do wycinki

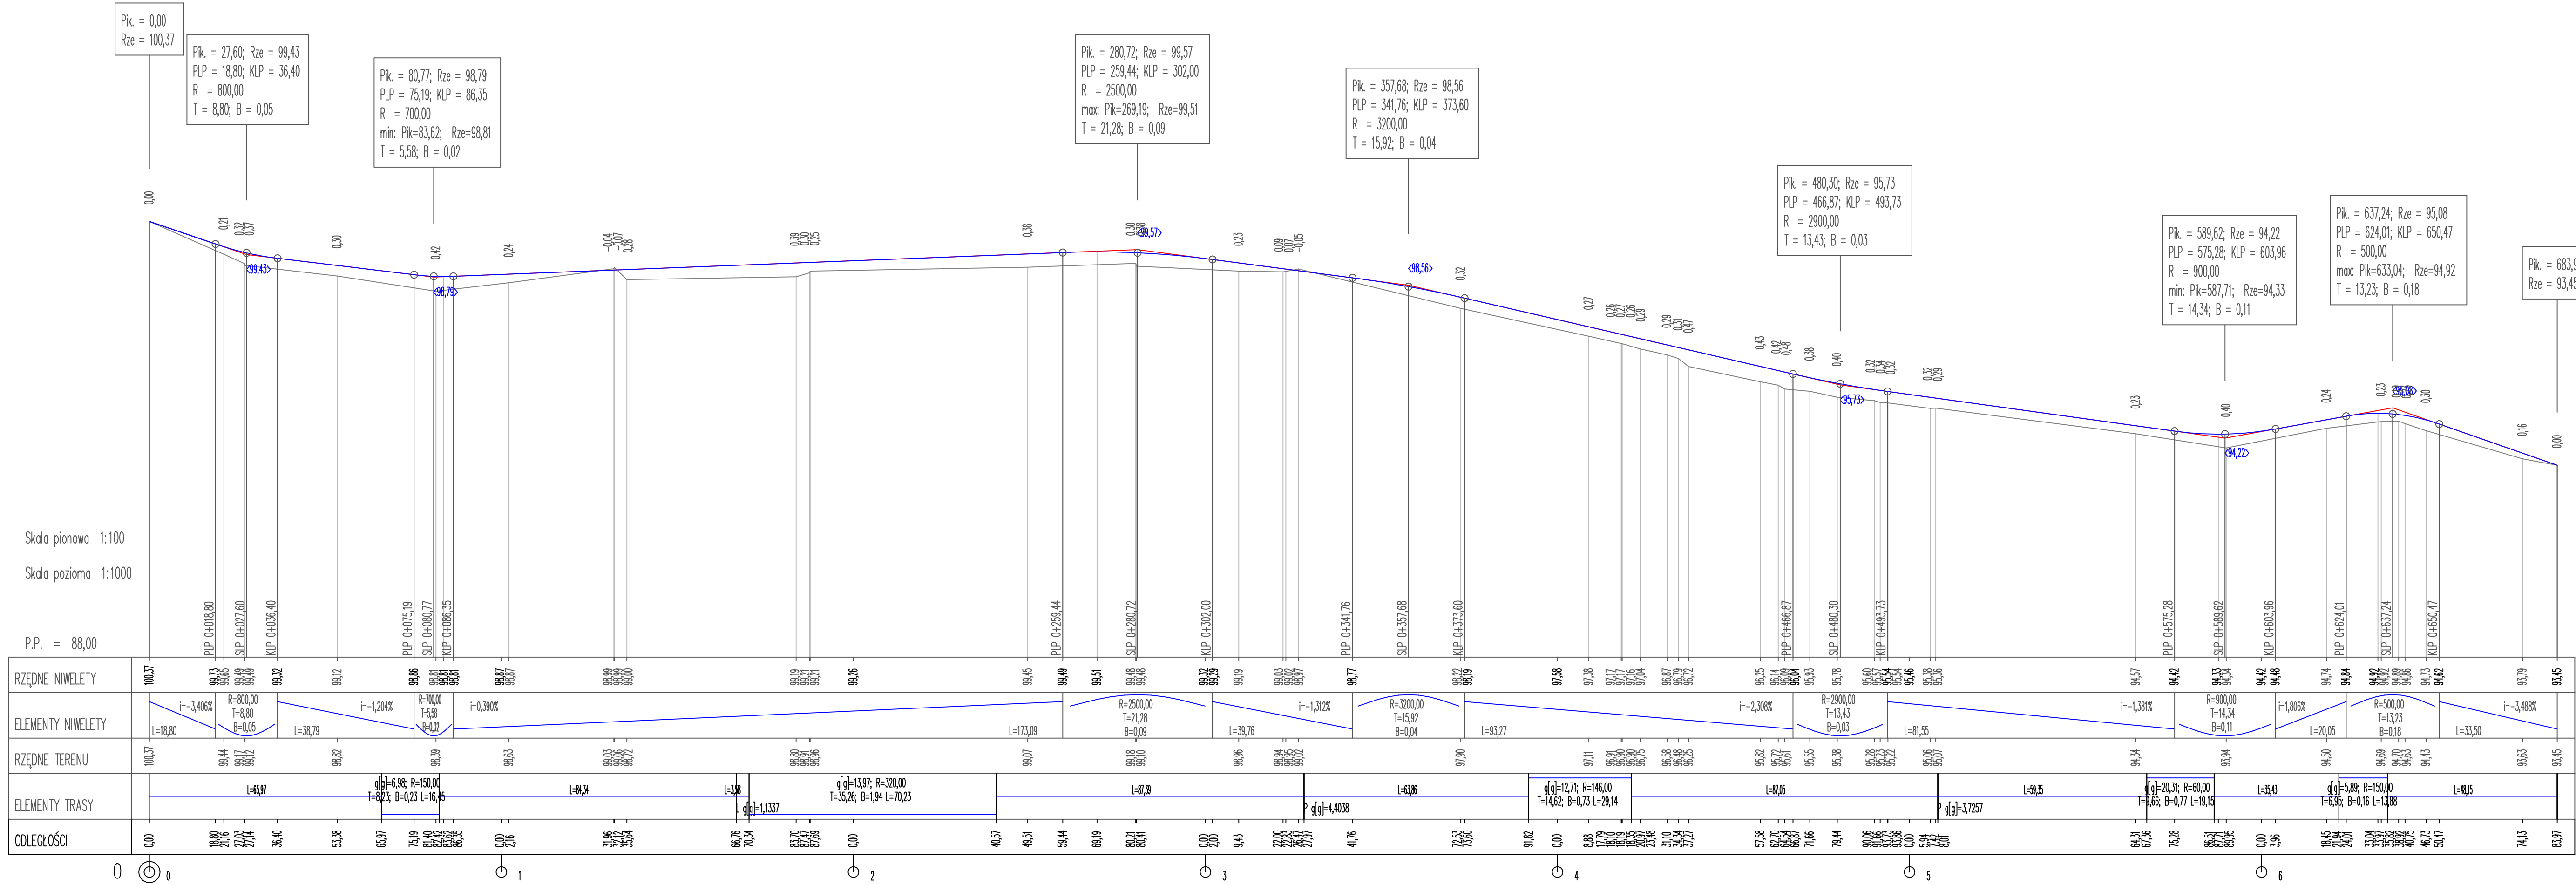


Jednostka projektowa	PRACOWNIA PROJEKTOWA S.C. ul. Kukutcza 4, 87-200 Wąbrzeźno		
Inwestycja	Przebudowa drogi gminnej nr 070432C w m. Blizno		
Adres obiektu budowlanego	Gmina Książki, działka nr 75/1 (041703_2.0002.75/1)		
Tytuł opracowania	PROFIL PODŁUŻNY	Skala 1:100/1000	Nr rysunku 3
Projektant: mgr inż. Wiesław Kolk - Auguścińska	Uprawnienia budowlane nr KUP/0031/POOD/13	Data: 12.2025	Podpis:
Opracował: mgr inż. Radosław Roszkowski	Uprawnienia budowlane nr KUP/0127/PWOK/09	Data: 12.2025	Podpis:


Pik = 0+000,00  
 Skala 1:100/200  
 Nr PP = 1  
 P.P. = 98,00

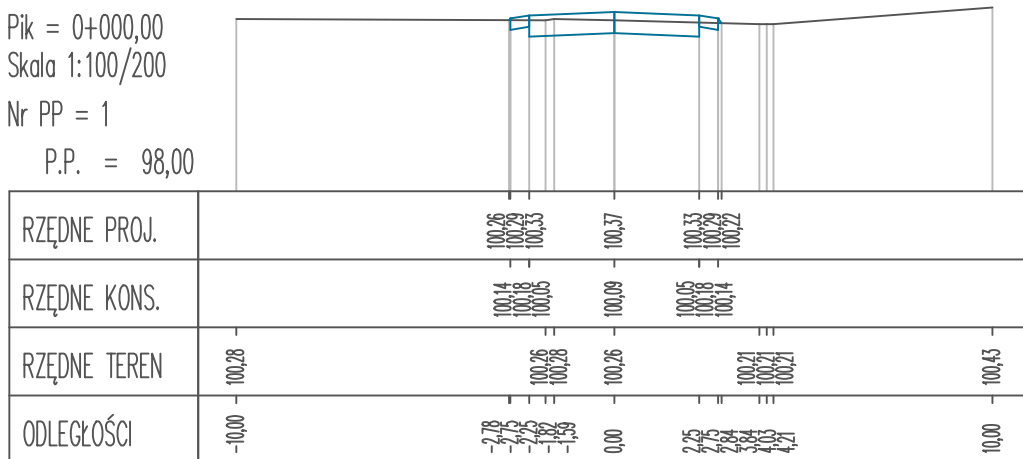


Pik = 0+025,00  
 Skala 1:100/200  
 Nr PP = 2  
 P.P. = 97,00

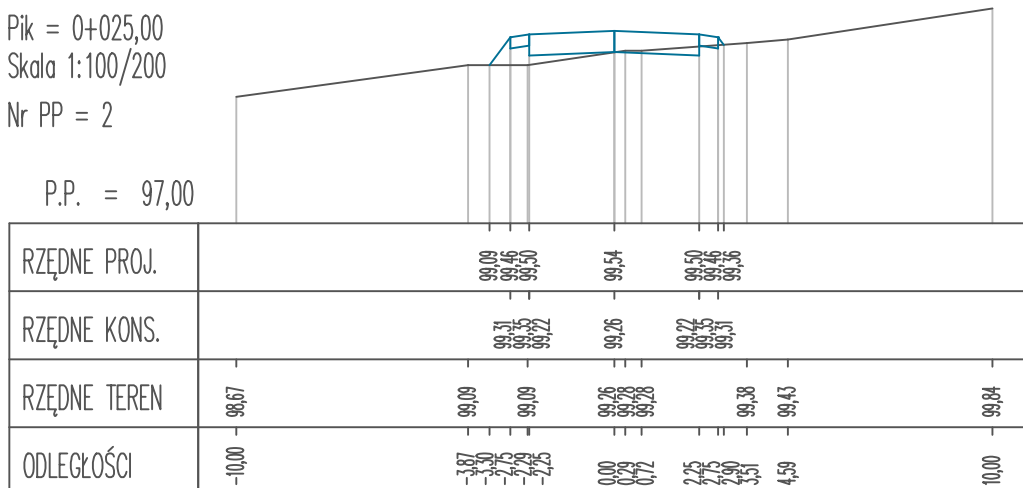


Pik = 0+050,00  
 Skala 1:100/200  
 Nr PP = 3  
 P.P. = 96,00

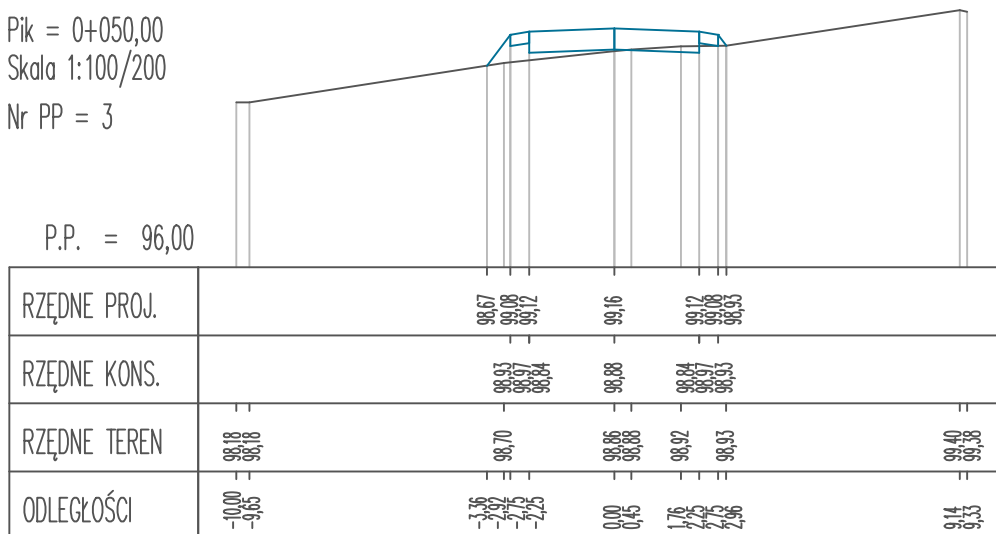


Jednostka projektowa	PRACOWNIA PROJEKTOWA S.C. ul. Kukułcza 4, 87-200 Wąbrzeźno		
Inwestycja	Przebudowa drogi gminnej nr 070432C w m. Blizno		
Adres obiektu budowlanego	Gmina Książki, działka nr 75/1 (041703_2.0002.75/1)		
Tytuł opracowania	PRZEKROJE POPRZECZNE	Skala 1:100/200	Nr rysunku 5
Projektant: <b>mgr inż. Wiesława Kolk - Auguścińska</b>	Uprawnienia budowlane nr KUP/0031/POOD/13	Data: 12.2025	Podpis:
Opracował: <b>mgr inż. Radosław Roszkowski</b>	Uprawnienia budowlane nr KUP/0127/PWOK/09	Data: 12.2025	Podpis:
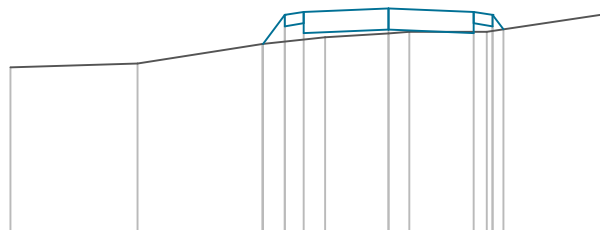
$$N_r \text{ PP} = 4$$


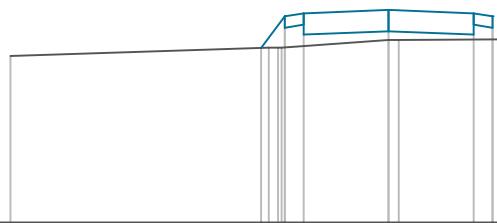
P.P. = 96,00

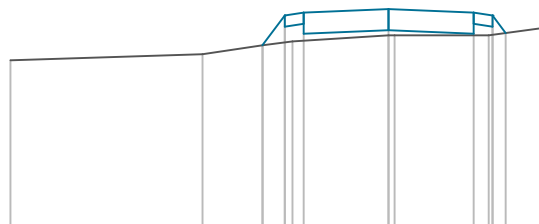[illegible]
$$N_r \text{ PP} = 5$$


P.P. = 96,00

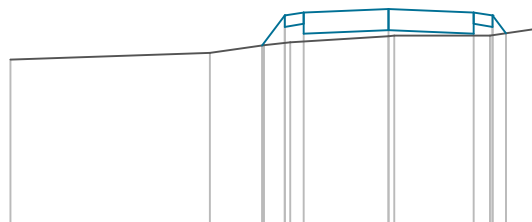[illegible]
$$N_r \text{ PP} = 6$$


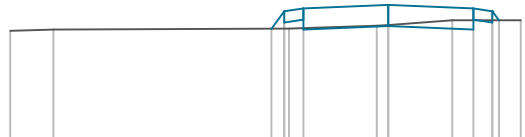
P.P. = 96,00

[illegible]
$$N_r \text{ PP} = 7$$


P.P. = 96,00


RZĘDNE PROJ.			98,31	98,72	98,76		98,81		98,76	98,72
RZĘDNE KONS.				98,57	98,61	98,48	98,53		98,48	98,57
RZĘDNE TEREN	98,20		98,31	98,31	98,31		98,41	98,41		98,42
ODLEGŁOŚCI	-10,00		-3,37	-2,02	-2,83	-2,75	0,00	0,27	2,25	4,13
					2,23					3,08

Pik = 0+100,00  
Skala 1:100/200  
Nr PP.p= 8 97,00



RZĘDNE PROJ.				98,55	98,78	98,82		98,87		98,82	98,78	98,66
RZĘDNE KONS.				98,63	98,67	98,64		98,59		98,54	98,67	98,63
RZĘDNE TEREN	98,52	98,54		98,55				98,59	98,60	98,66		98,66
ODLEGŁOŚCI	-10,00	-8,86		-3,10	-2,75	-2,63		-0,31	0,00	1,69	2,25	3,50

Pik = 0+125,00  
Skala 1:100/200  
Nr PP.p= 9 97,00

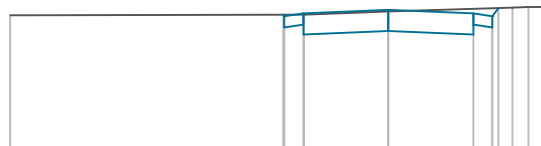

RZĘDNE PROJ.				98,90	98,86	98,92		98,96		98,92	98,86	98,98
RZĘDNE KONS.				98,73	98,77	98,64		98,68		98,64	98,77	98,73
RZĘDNE TEREN	98,89			98,90				98,94		98,99	99,00	99,00
ODLEGŁOŚCI	-10,00			-2,78	-2,75	-2,23		0,00		2,25	2,75	4,11

Pik = 0+150,00  
Skala 1:100/200  
Nr PP = 10

P.P. = 96,00



RZĘDNE PROJ.				97,77	98,98	99,02		99,06		99,02	98,98	99,04
RZĘDNE KONS.					98,83	98,87	98,74	98,78		98,74	98,87	98,83
RZĘDNE TEREN	98,19			97,76	97,86	97,85		98,79	99,04	99,04		99,04
ODLEGŁOŚCI	-10,00			-4,55	-4,36	-4,19		0,00	0,82	1,99	2,25	3,98

Pik = 0+166,76  
Skala 1:100/200  
Nr PP = 11

P.P. = 96,00



RZĘDNE PROJ.				98,37	99,04	99,08		99,13		99,08	99,04	98,98
RZĘDNE KONS.				98,89	98,93	98,80		98,85		98,80	98,93	98,89
RZĘDNE TEREN	98,18	97,93	97,95	98,37		98,32		98,88	98,97	98,98		98,97
ODLEGŁOŚCI	-10,00	-6,84	-6,15	-3,77	-2,76	-2,75		0,00	0,32	2,25	2,75	3,70




Pik = 0+170,36

Skala 1:100/200

Nr PP = 12

P.P. = 96,00

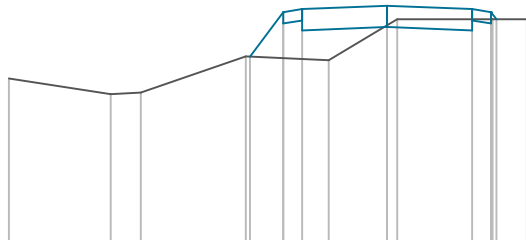


RZĘDNE PROJ.				98,47	99,05	99,09		99,14		99,09	99,05	98,96
RZĘDNE KONS.					98,90	98,94	98,91		98,86		98,81	98,90
RZĘDNE TEREN	98,18		97,97	97,99	98,47		98,42		98,88	98,96		98,96
ODLEGŁOŚCI	-10,00		-7,31	-6,51	-7,74	-3,63	-2,75	-2,25	-1,54	0,00	0,27	2,25

Pik = 0+175,00

Skala 1:100/200

Nr PP = 13

P.P. = 96,00

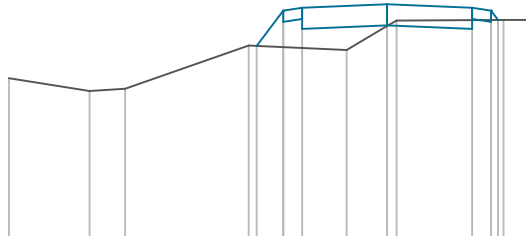


RZĘDNE PROJ.					98,61	99,07	99,11		99,16		99,11	99,07	98,95
RZĘDNE KONS.						98,92	98,96	98,83		98,88		98,83	98,96
RZĘDNE TEREN	98,18		98,01	98,04	98,61			98,55		98,87	98,94		98,95
ODLEGŁOŚCI	-10,00		-7,87	-6,93	-3,66	-3,45	-2,75	-2,25	-1,07	0,00	0,25	2,25	3,74

Pik = 0+200,00

Skala 1:100/200

Nr PP = 14


P.P. = 96,00

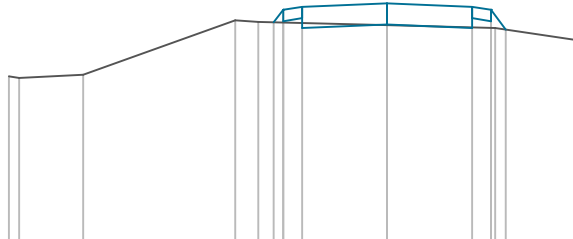

RZĘDNE PROJ.					99,01	99,17	99,21		99,26		99,21	99,17	98,91
RZĘDNE KONS.						99,02	99,06	99,33		98,98		98,93	98,96
RZĘDNE TEREN	98,29	98,27		98,31	99,03	99,01			98,97			98,93	98,77
ODLEGŁOŚCI	-10,00	-9,73		-8,04	-4,02	-3,41	-3,00	-2,75	0,00		2,25	3,75	5,03

Pik = 0+205,46  
Skala 1:100/200  
Nr PP = 15


P.P. = 96,00

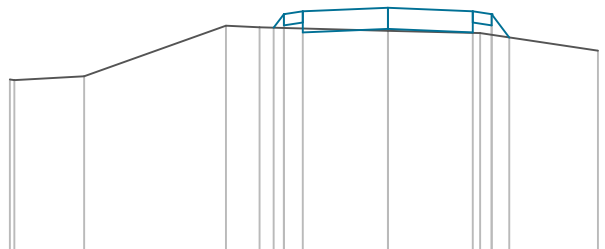

RZĘDNE PROJ.				99,01	99,19	99,23		99,28		99,23	99,19	99,08
RZĘDNE KONS.				99,04	99,08	99,05		99,00		98,95	99,06	99,04
RZĘDNE TEREN	98,33	98,32	98,37	99,04	99,02			98,97		98,94		98,71
ODLEGŁOŚCI	-10,00	-9,88	-8,03	-4,28	-3,39	-3,02	-2,73	0,00		2,25	2,44	5,56

Pik = 0+225,00  
Skala 1:100/200  
Nr PP = 16


P.P. = 97,00

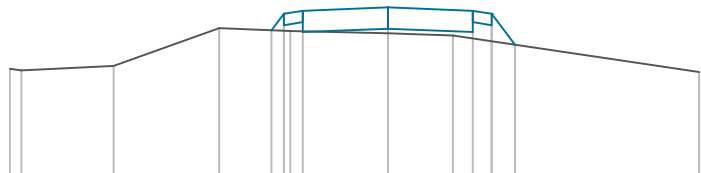

RZĘDNE PROJ.				99,05	99,27	99,31		99,35		99,31	99,27	99,06
RZĘDNE KONS.				99,12	99,16	99,03		99,07		99,03	99,16	99,12
RZĘDNE TEREN	98,54	98,52	98,58	99,08	99,04			99,01		98,98		98,50
ODLEGŁOŚCI	-10,00	-9,69	-7,25	-4,46	-3,08	-2,75	-2,58	0,00		1,72	2,25	8,23

Pik = 0+240,56  
Skala 1:100/200  
Nr PP = 17

P.P. = 96,00

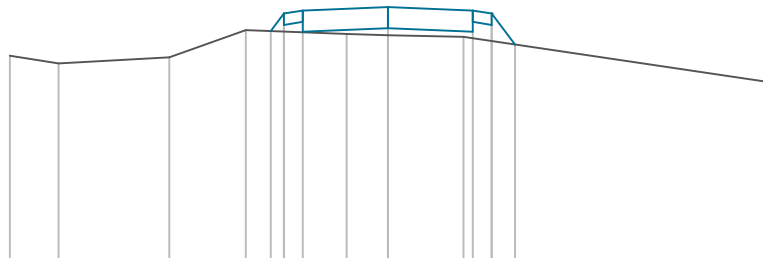

RZĘDNE PROJ.				99,10	99,13	99,37		99,41		99,37	99,33	99,02
RZĘDNE KONS.				99,18	99,22	99,09		99,13		99,09	99,22	99,18
RZĘDNE TEREN	98,77	98,67	98,75	99,11			99,06	99,04		99,02		98,43
ODLEGŁOŚCI	-10,00	-8,71	-5,78	-3,76	-3,10	-2,75	-2,25	-1,09	0,00	2,00	2,25	10,00




Pik = 0+250,00

Skala 1:100/200

Nr PP = 18

P.P. = 96,00

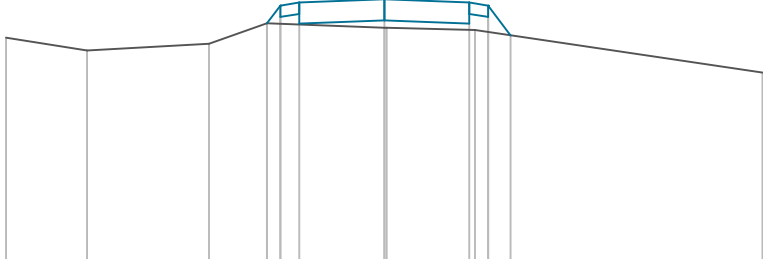


RZĘDNE PROJ.				99,13	99,37	99,41		99,45		99,41	99,37	99,97	
RZĘDNE KONS.				99,22	99,26	99,13		99,17		99,13	99,26	99,22	
RZĘDNE TEREN	98,94		98,77		98,86	98,13		98,07	98,07		99,04		98,48
ODLEGŁOŚCI	-10,00		-7,86		-4,64	-3,10	-2,75	-2,25	0,00	0,06	2,25	2,40	10,00

Pik = 0+275,00

Skala 1:100/200

Nr PP = 19

P.P. = 97,00

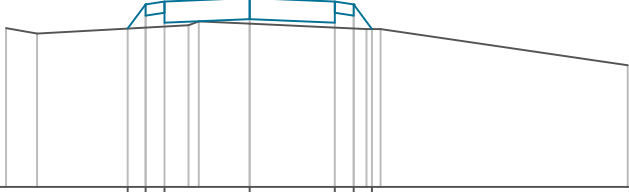


RZĘDNE PROJ.				99,10	99,11	99,45		99,50		99,45	99,41	99,09	
RZĘDNE KONS.				99,26	99,30	99,17		99,22		99,17	99,30	99,26	
RZĘDNE TEREN	99,10		99,03			99,14	99,19	99,16		99,09	99,09		98,61
ODLEGŁOŚCI	-6,44		-5,62		-3,23	-2,73	-2,65	-1,67	-1,35	0,00	2,25	2,75	10,00

Pik = 0+300,00

Skala 1:100/200

Nr PP = 20

P.P. = 97,00

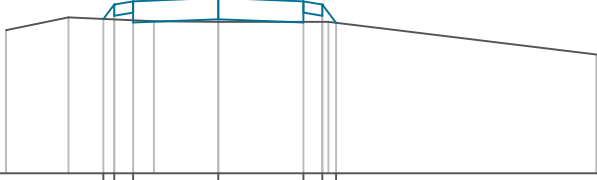

RZĘDNE PROJ.				99,04	99,23	99,27		99,32		99,27	99,23	99,99	
RZĘDNE KONS.				99,08	99,17	99,09		99,04		99,09	99,12	99,08	
RZĘDNE TEREN	98,89		99,06			99,01		99,00		99,00			98,57
ODLEGŁOŚCI	-5,61		-3,96		-3,04	-2,73	-2,25	-1,70	0,00	2,25	2,75	3,12	10,00

Pik = 0+325,00

Skala 1:100/200


Nr PP = 21

P.P. = 97,00




RZĘDNE PROJ.				98,96	98,90	98,94		98,99		98,94	98,90	98,94	
RZĘDNE KONS.				98,75	98,79	98,66		98,71		98,66	98,79	98,75	
RZĘDNE TEREN	98,60			98,97	98,96		99,01	98,99					98,80
ODLEGŁOŚCI	-6,37			-2,84	-2,76	-2,49	-2,23	-1,11	0,00	2,25	2,75	2,80	10,00


Pik = 0+327,97  
 Skala 1:100/200  
 Nr PP = 22  
 P.P. = 97,00

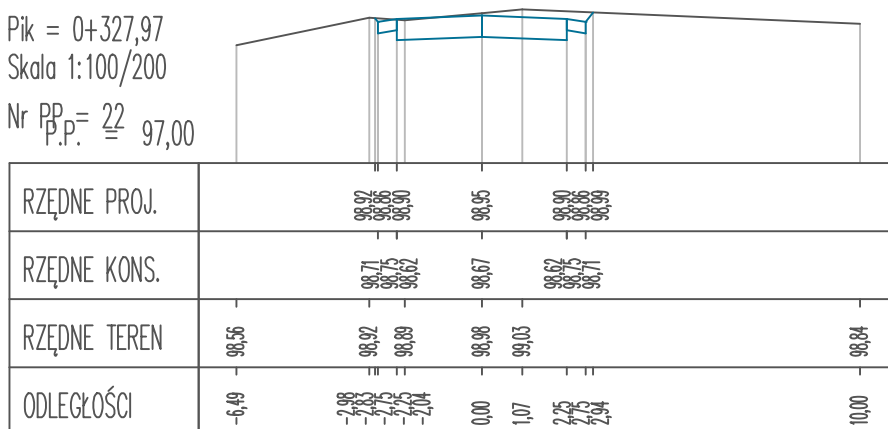


Pik = 0+350,00  
 Skala 1:100/200  
 Nr PP = 23  
 P.P. = 96,00

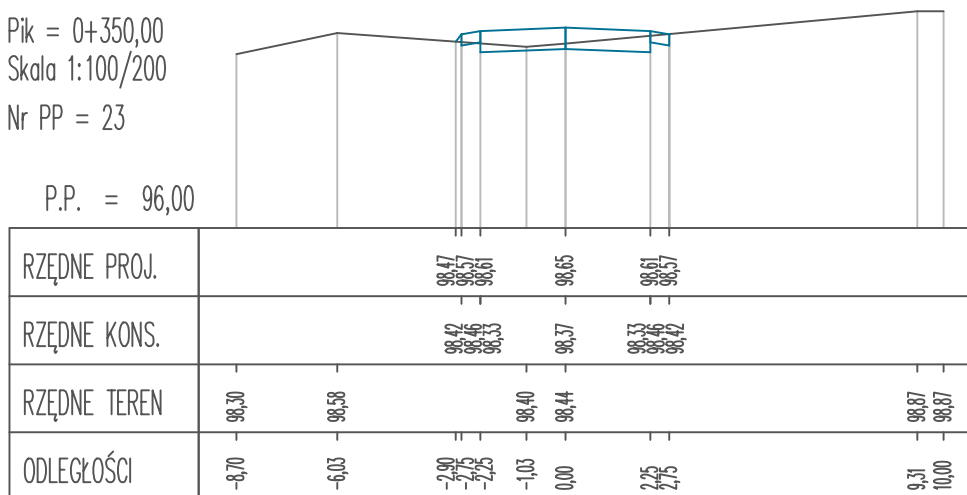

Pik = 0+375,00  
 Skala 1:100/200  
 Nr PP = 24  
 P.P. = 96,00

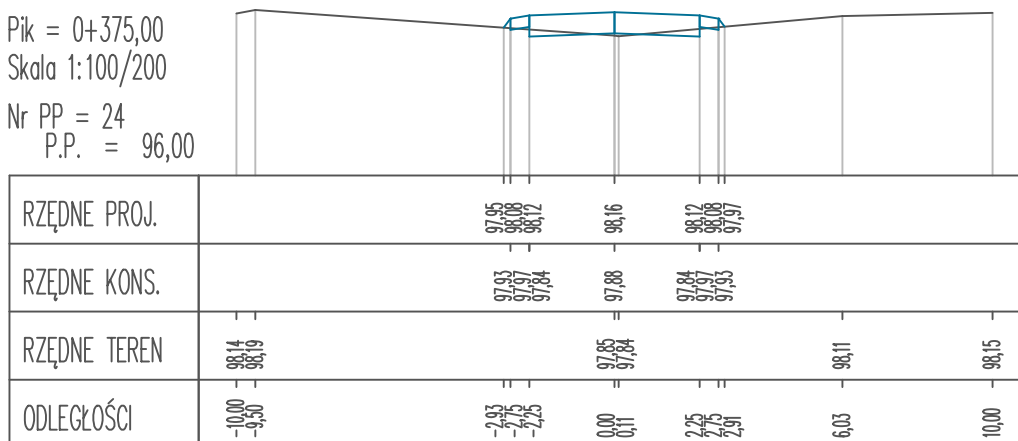

Pik = 0+391,82  
 Skala 1:100/200  
 Nr PP = 25  
 P.P. = 95,00

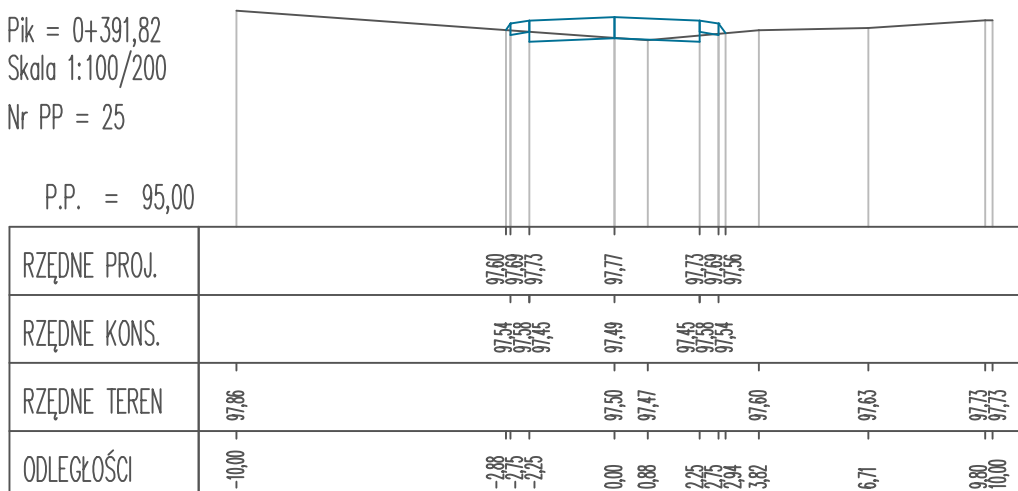

Pik = 0+400,00

Skala 1:100/200

Nr PP = 26

P.P. = 95,00

RZĘDNE PROJ.			97,42	97,50	97,54		97,58		97,54	97,50	97,57			
RZĘDNE KONS.			97,35	97,39	97,26		97,30		97,26	97,39	97,35			
RZĘDNE TEREN	97,67						97,32	97,29		97,36	97,38	97,50	97,50	
ODLEGŁOŚCI	-10,00		-2,87	-2,75	-2,25		0,00	1,02	2,25	2,75	2,95	4,06	7,81	10,00

Pik = 0+406,39

Skala 1:100/200

Nr PP = 27

P.P. = 95,00

RZĘDNE PROJ.													
			97,27	97,35	97,39		97,44		97,39	97,35	97,22		
RZĘDNE KONS.			97,20	97,24	97,11		97,16		97,11	97,24	97,20		
RZĘDNE TEREN	97,51						97,18	97,15	97,17		97,32	97,32	
ODLEGŁOŚCI	-10,00		-2,86	-2,75	-2,25		0,00	0,82	1,41	2,25	2,95	5,91	10,00

Pik = 0+420,97

Skala 1:100/200

Nr PP = 28

P.P. = 95,00

RZĘDNE PROJ.															
				</											

Pik = 0+425,00





Skala 1:100/200

Nr PP = 29

P.P. = 95,00

RZĘDNE PROJ.	
--------------	--	--	

P.P. = 94,00

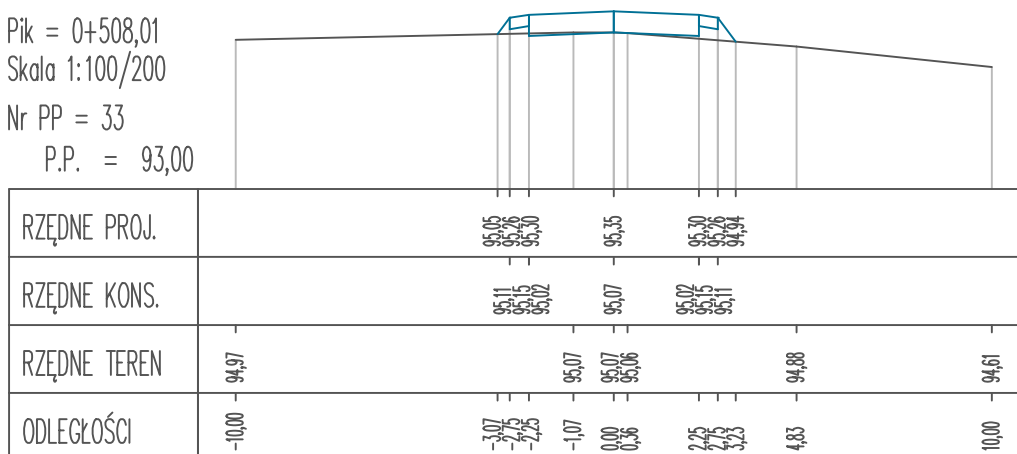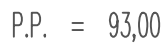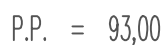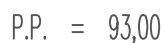

RZĘDNE PROJ.			94,87	95,03	95,07		95,07	95,03	94,83
RZĘDNE KONS.			94,88	94,76	94,79		94,79	94,92	94,88
RZĘDNE TEREN	- 94,79		94,87			94,85			94,77 94,76
ODLEGŁOŚCI	-10,00		-3,14 -2,99 -2,75 -2,25			0,00	2,25 2,75 3,05		9,90 10,00

[illegible][illegible]


RZĘDNE PROJ.				94,21 94,74 94,38		94,42		94,38 94,74 94,15	
RZĘDNE KONS.				94,19 94,23 94,10		94,14		94,10 94,23 94,19	
RZĘDNE TEREN	94,26 94,26			94,22		94,18			94,09
ODLEGŁOŚCI	-10,00 -9,94			-4,35 -2,94 -7,15 -7,25		0,00		2,25 7,15 3,03	10,00

Pik = 0+576,94

Skala 1:100/200

Nr PP = 38

P.P. = 92,00

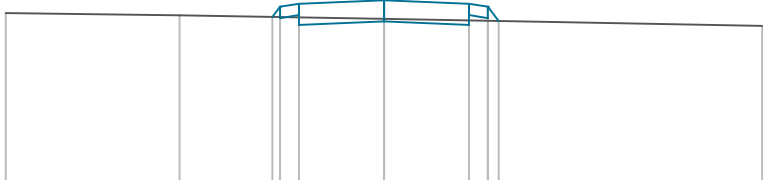


RZĘDNE PROJ.			94,18 94,31 94,35	94,40	94,35 94,31 94,12		
RZĘDNE KONS.			94,16 94,20 94,07	94,12	94,07 94,20 94,16		
RZĘDNE TEREN	94,23	94,20		94,15			94,06
ODLEGŁOŚCI	-10,00	-5,41	-2,05 -2,73 -2,25	0,00	2,25 2,73 3,03		10,00

Pik = 0+586,51

Skala 1:100/200

Nr PP = 39

P.P. = 92,00

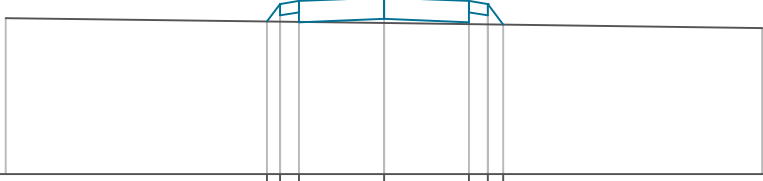


RZĘDNE PROJ.			94,02 94,23 94,29	94,33	94,29 94,23 93,96		
RZĘDNE KONS.			94,10 94,14 94,01	94,05	94,01 94,14 94,10		
RZĘDNE TEREN	94,06			94,00			93,93
ODLEGŁOŚCI	-10,00		-3,09 -2,73 -2,25	0,00	2,25 2,73 3,16		10,00

Pik = 0+600,00

Skala 1:100/200

Nr PP = 40

P.P. = 92,00

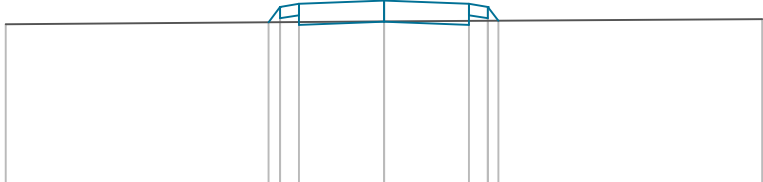


RZĘDNE PROJ.			94,13 94,33 94,37	94,42	94,37 94,33 94,13		
RZĘDNE KONS.			94,18 94,22 94,09	94,14	94,09 94,22 94,18		
RZĘDNE TEREN	94,10			94,14			94,17
ODLEGŁOŚCI	-10,00		-3,06 -2,73 -2,25	0,00	2,25 2,73 3,02		10,00

Pik = 0+621,93





Skala 1:100/200

Nr PP = 41

P.P. = 92,00

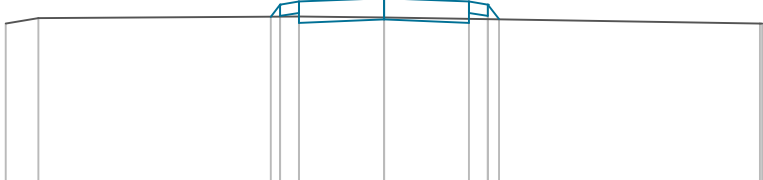

RZĘDNE PROJ.			94,56 94,77 94,76	94,80	94,76 94,77 94,53		
RZĘDNE KONS.			94,57 94,61 94,48	94,52	94,48 94,61 94,57		
RZĘDNE TEREN	94,47	94,54	94,56	94,55			94,47
ODLEGŁOŚCI	-10,00	-9,14	-2,09 -2,73 -2,25	0,00	2,25 2,73 3,04		9,94 10,00

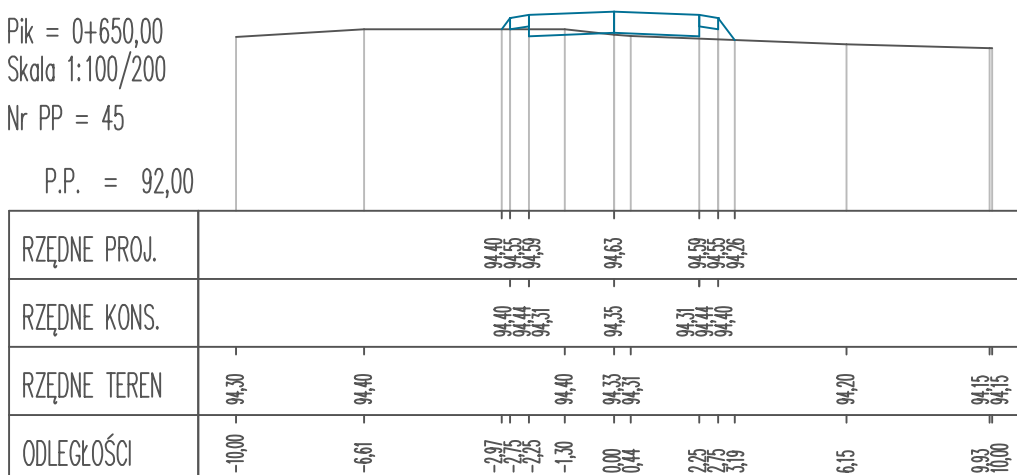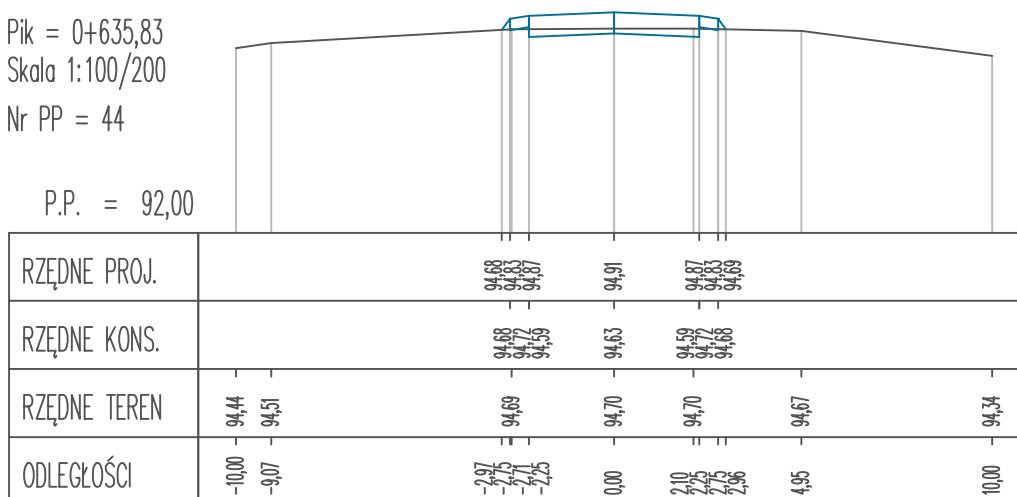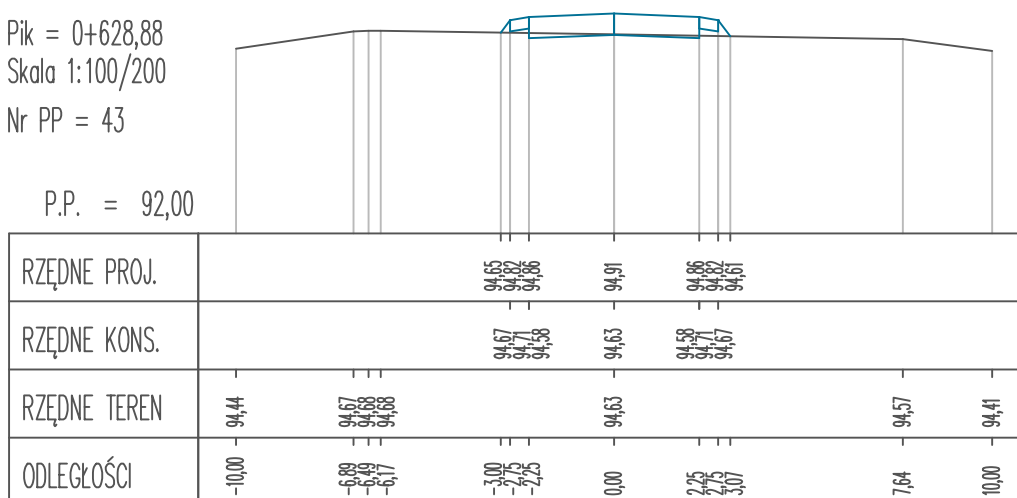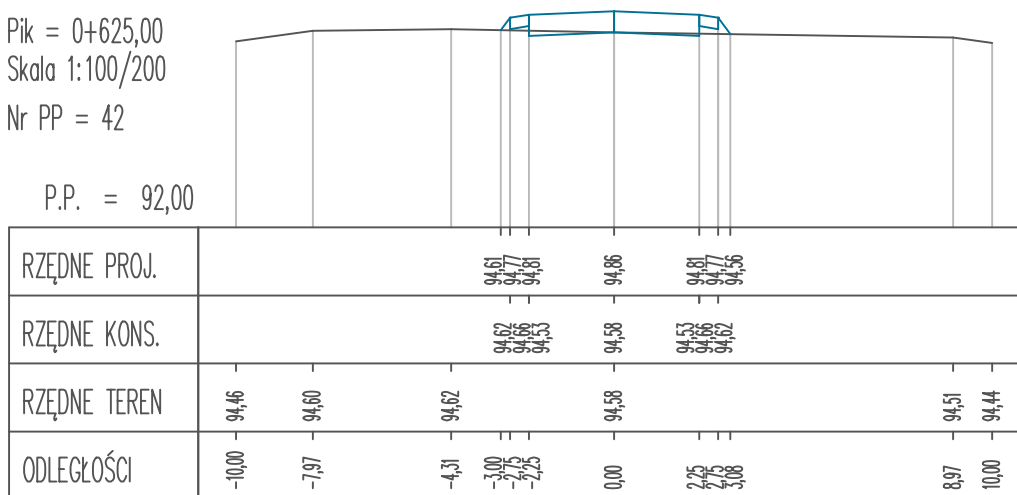




Pik = 0+675,00

Skala 1:100/200

Nr PP = 46

P.P. = 91,00

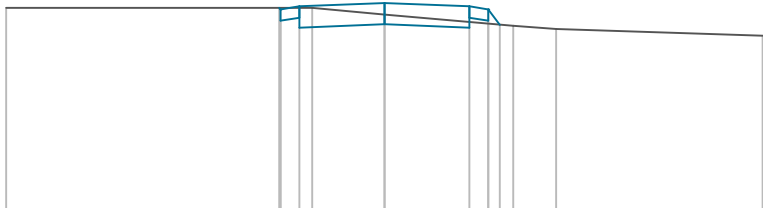


RZĘDNE PROJ.		93,70	93,68	93,72	93,76	93,72	93,68	93,48	
RZĘDNE KONS.		93,53	93,57	93,44	93,48	93,44	93,57	93,53	
RZĘDNE TEREN	93,70		93,70		93,61		93,46	93,42	93,33
ODLEGŁOŚCI	-10,00	-2,78	-2,75	-1,31	0,00	2,25	2,75	3,41	4,54

Pik = 0+683,97

Skala 1:100/200

Nr PP = 47

P.P. = 91,00

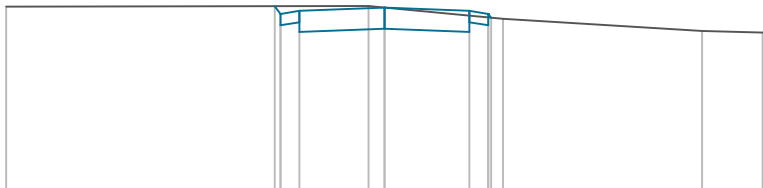

RZĘDNE PROJ.		93,47	93,46	93,40	93,45	93,40	93,46	93,32	
RZĘDNE KONS.		93,21	93,25	93,13	93,17	93,13	93,25	93,21	
RZĘDNE TEREN	93,46			93,47	93,45		93,30		93,14
ODLEGŁOŚCI	-10,00	-2,90	-2,75	-2,25	-0,42	0,00	2,25	2,75	3,14