



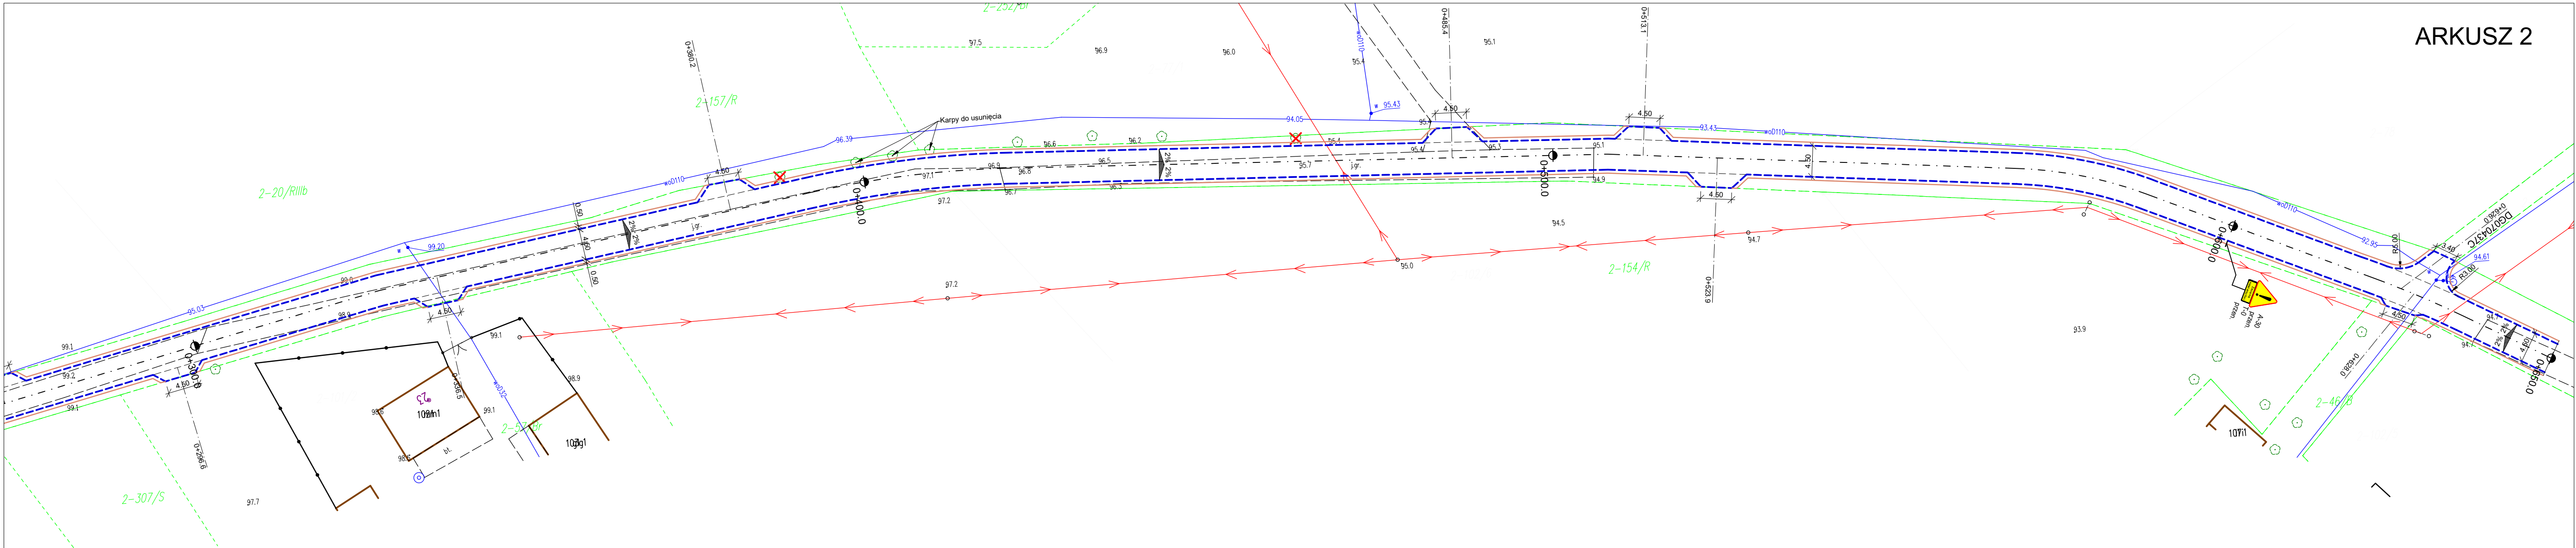

Jednostka projektowa	PRACOWNIA PROJEKTOWA S.C. ul. Kukułcza 4, 87-200 Wąbrzeźno		
Inwestycja	Przebudowa drogi gminnej nr 070432C w m. Blizno		
Adres obiektu budowlanego	Gmina Książki, działka nr 75/1 (041703_2.0002.75/1)		
Tytuł opracowania	PLAN ORIENTACYJNY	Skala 1:10.000	Nr rysunku 1
Opracował: mgr inż. Radosław Roszkowski		Uprawnienia budowlane nr KUP/0127/PWOK/09	Data: 12.2025
			Podpis:

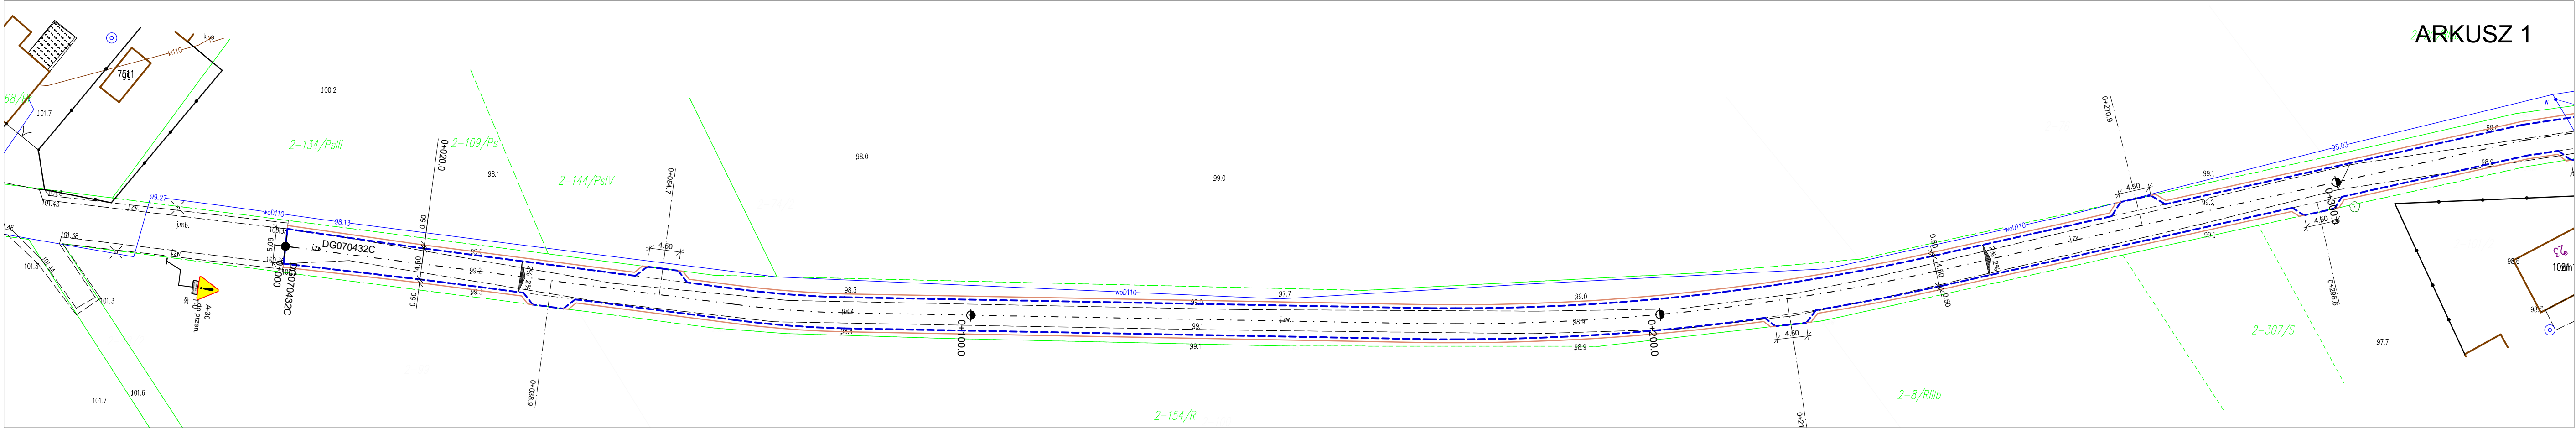

OZNACZENIA (LEGENDA)

	projektowana krawężń jezdni
	projektowana krawężń pobocza

	A-7 do przen.	istniejące oznakowanie pionowe do przeniesienia
	A-7 przen.	projektowane oznakowanie pionowe przeniesione

UKŁAD ARKUSZY

1.

2.

Jednostka projektowa	PRACOWNIA PROJEKTOWA S.C. ul. Kukuczka 4, 87-200 Wąbrzeźno		
Inwestycja	Przebudowa drogi gminnej nr 070432C w m. Blizno		
Adres obiektu budowlanego	Gmina Książki, działka nr 75/1 (041703_2.0002.75/1)		
Tytuł opracowania	STAŁA ORGANIZACJA RUCHU	Skala 1:500	Nr rysunku 2
Opracował: mgr inż. Radosław Roszkowski		Uprawnienia budowlane nr KUP/0127/PWOK/09	Data: 12.2025