
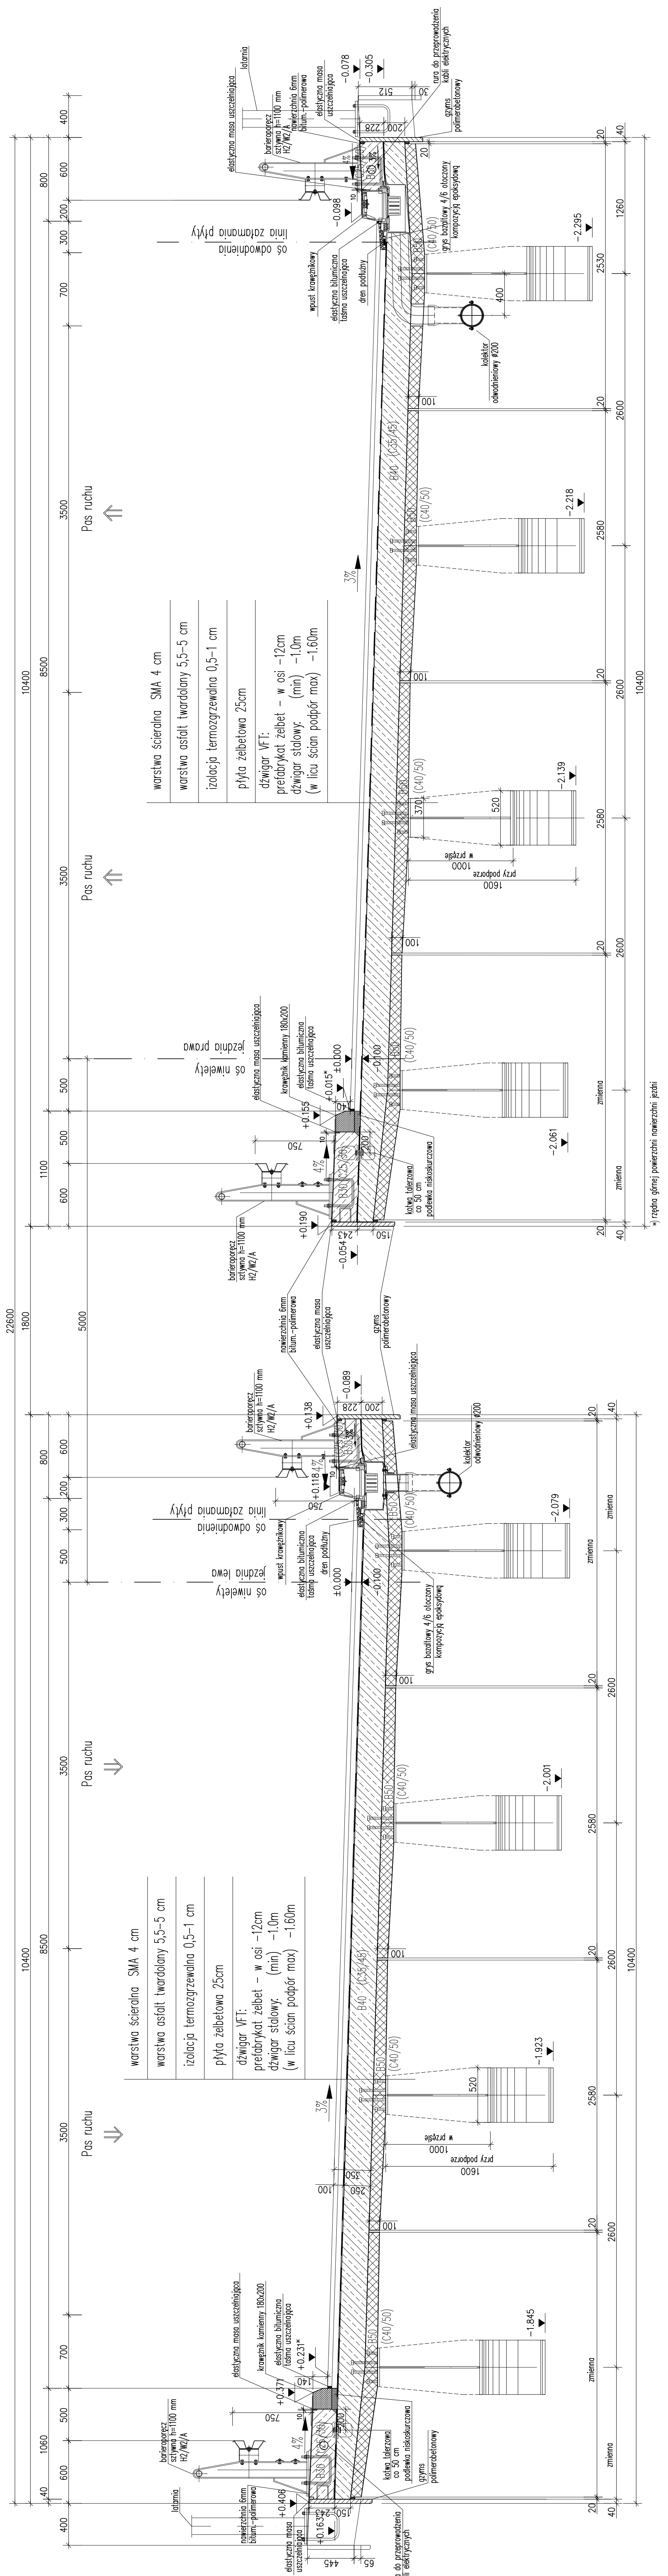



Przekrój poprzeczny ustroju niosącego Skala 1:25

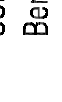

rzędna górnej powierzchni nawierzchni jezdni

	SSF Ingenieure GmbH Beratende Ingenieure im Bauwesen	Leopoldstraße 208 80804 München T +49 (0)89 / 380-010 www.ssf-fg.de
	EUROPROJEKT GDAŃSK Sp. z o.o. GDAŃSK SP. Z O.O.	EUROPROJEKT GDAŃSK Sp. z o.o. 80-680 Gdańsk ul. Nadwiślańska 55 tel. +48 (58) 323-99-99 fax +48 (58) 323-99-98
wa	Pojęcie Drog Krajowych - Trasa Sucharskiego	Data
niemiarz	Zadanie I. Oddinek Obwodnica Południowa Gdańska - Węzeł Elbląska	Skala
um	Projekt wykonawczy	1:25
um	Władukt drogowy WD-3	Nrys.
projekt	Przekrój poprzeczny ustroju nosącego	3:1.2.
likant	mgr inż. Witold KOSECKI upr. nr 150/Gd/09 spec. konstrukcyjno - budowlana	
niku	mgr inż. Magdalena Frydrych	
okant	Dipl. Ing. Anton BRAUN	
czowal		
wydział		