KONCEPCJA WYKONANIA

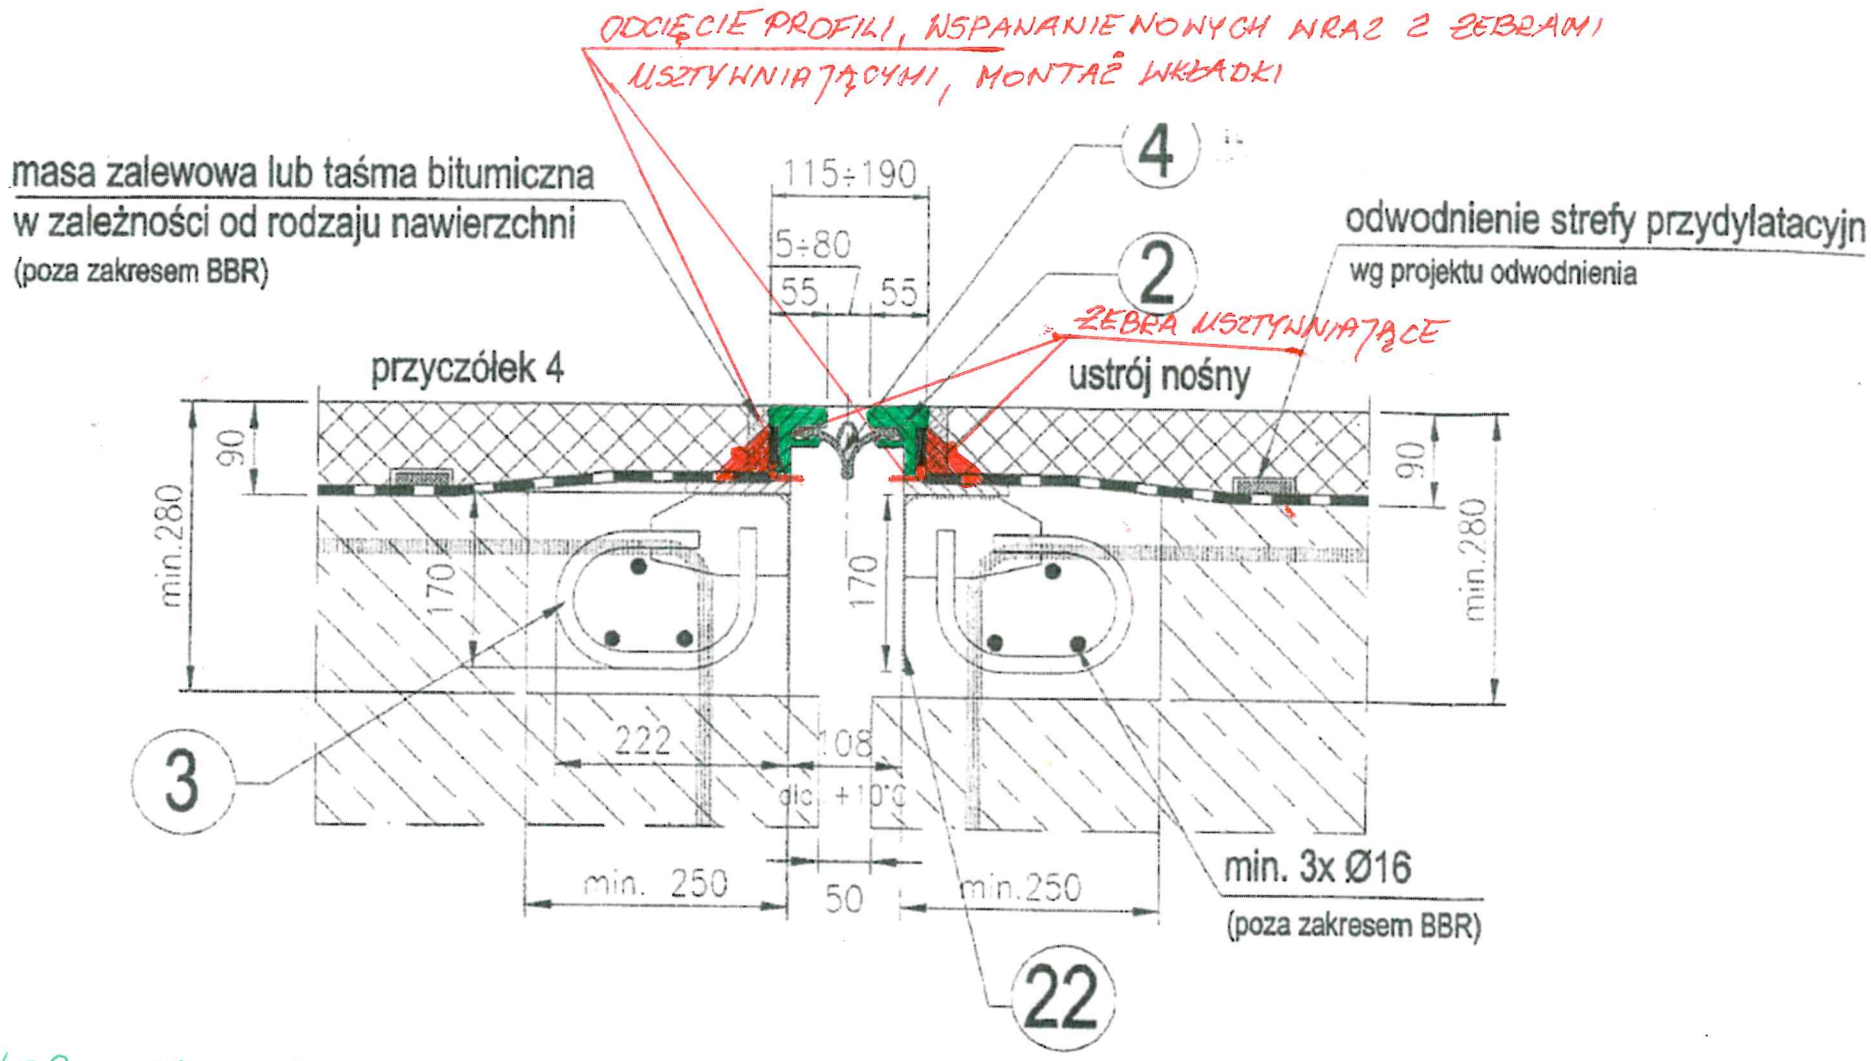

KOLOR ZIELONY – ELEMENTY STALOWE (METALOWE) DO USUNIĘCIA I ODTWORZENIA