


PROFIL PODŁUŻNY WEWNĘTRZNEGO UKŁADU KOMUNIKACYJNEGO

Odcinek A-B


Skala 1:50/200

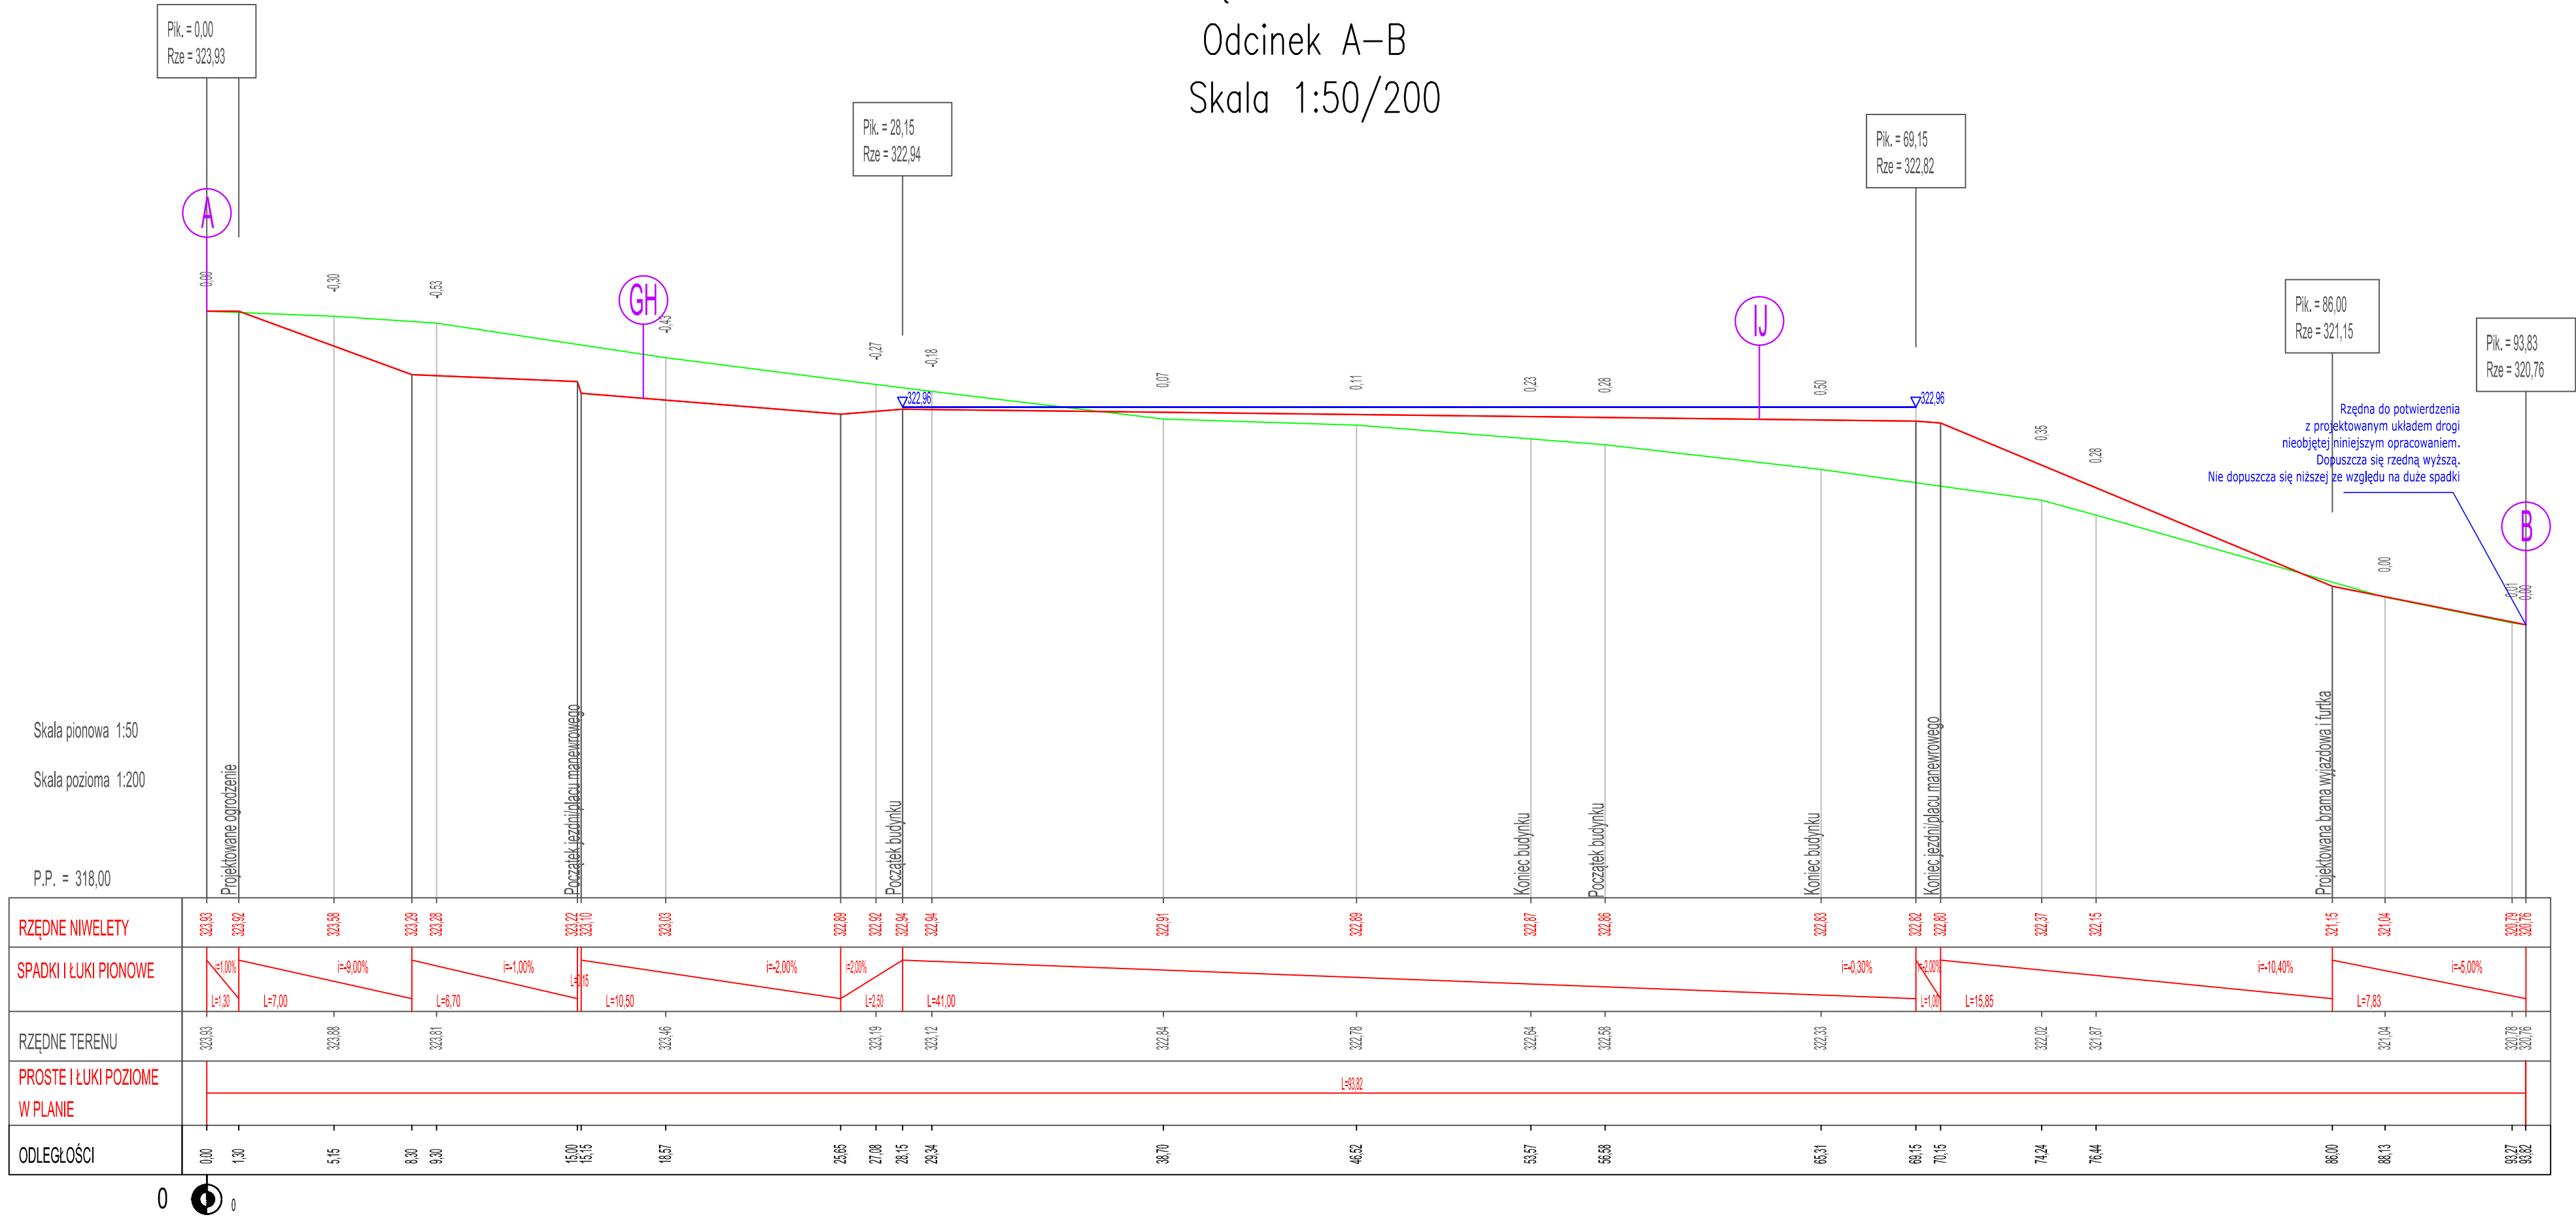

PROFIL PODŁUŻNY WEWNĘTRZNEGO UKŁADU KOMUNIKACYJNEGO

Odcinek C-D

Skala 1:100/200

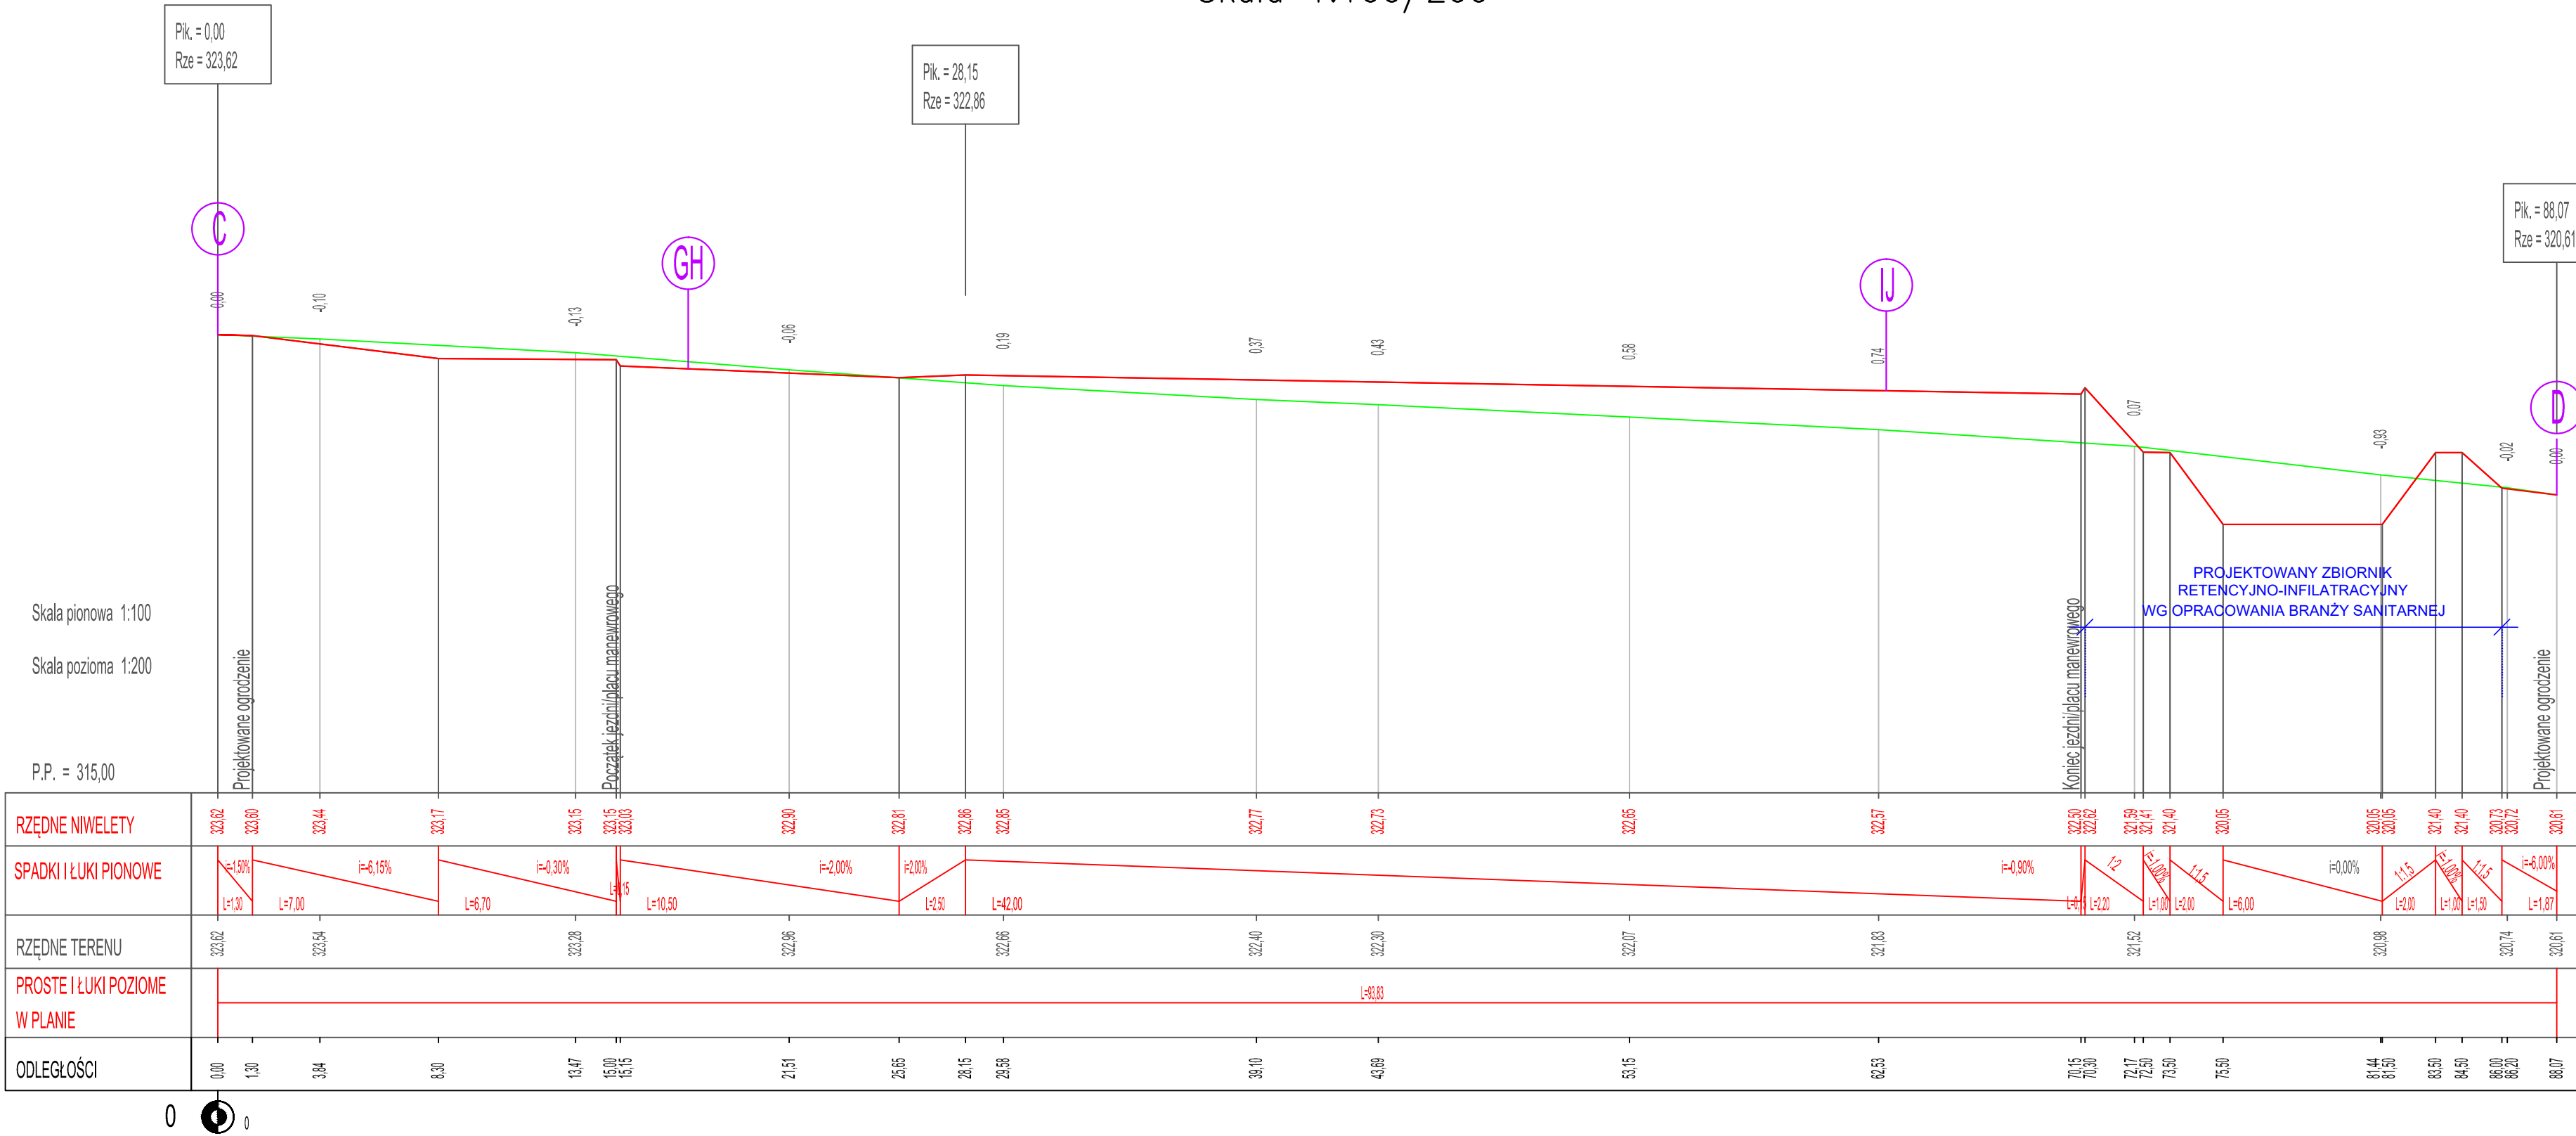

LEGENDA:

- Istniejący profil terenu
- Projektowana niweleta w osi jezdni/placu manewrowego
- Projektowany budynek
- Oznaczenie odcinka profilu podłużnego

UWAGI:

- RYСУNKI ROZPATRYWAĆ ŁĄCZNIE Z PROJEKTAMI BRANŻOWYMI
- OBOWIĄZUJĄ UWAGI ZAWARTE W OPISIE TECHNICZNYM
- WSZYSTKIE WYMIARY SPRAWDZIĆ NA BUDOWIE

	BUDOWA PUNKTU SELEKTYWNEJ ZBIÓRKI ODPADÓW KOMUNALNYCH WRAZ Z INFRASTRUKTURĄ TECHNICZNĄ.				
	ADRES INWESTYCJI				
	DZIAŁKI EWIDENCYJNE NR 64/5 OBREB: 0018 WIDOMA, JEDNOSTKA EWIDENCYJNA: 120603_2 IWANOWICE				
	INWESTOR				
	GMINA IWANOWICE UL. OJCOWSKA 11, 32-095 IWANOWICE WIELKOPIĄSKIE				
FAZA			PROJEKT TECHNICZNY		
BRANŻA			DROGOWA		
RYSUNEK			PROFYLE PODŁUŻNE: ODC. A-B, C-D		
PROJEKTOWAŁ			mgr inż. PIOTR FROSZCZAK uprawnienia nr PDK/0057/P00D/16		
SPRAWDZIŁ			mgr inż. JAROSŁAW ŚLIMA uprawnienia nr K/166-01		
				SKALA	1:10
-				NUMER	DB
-				DATA	03.