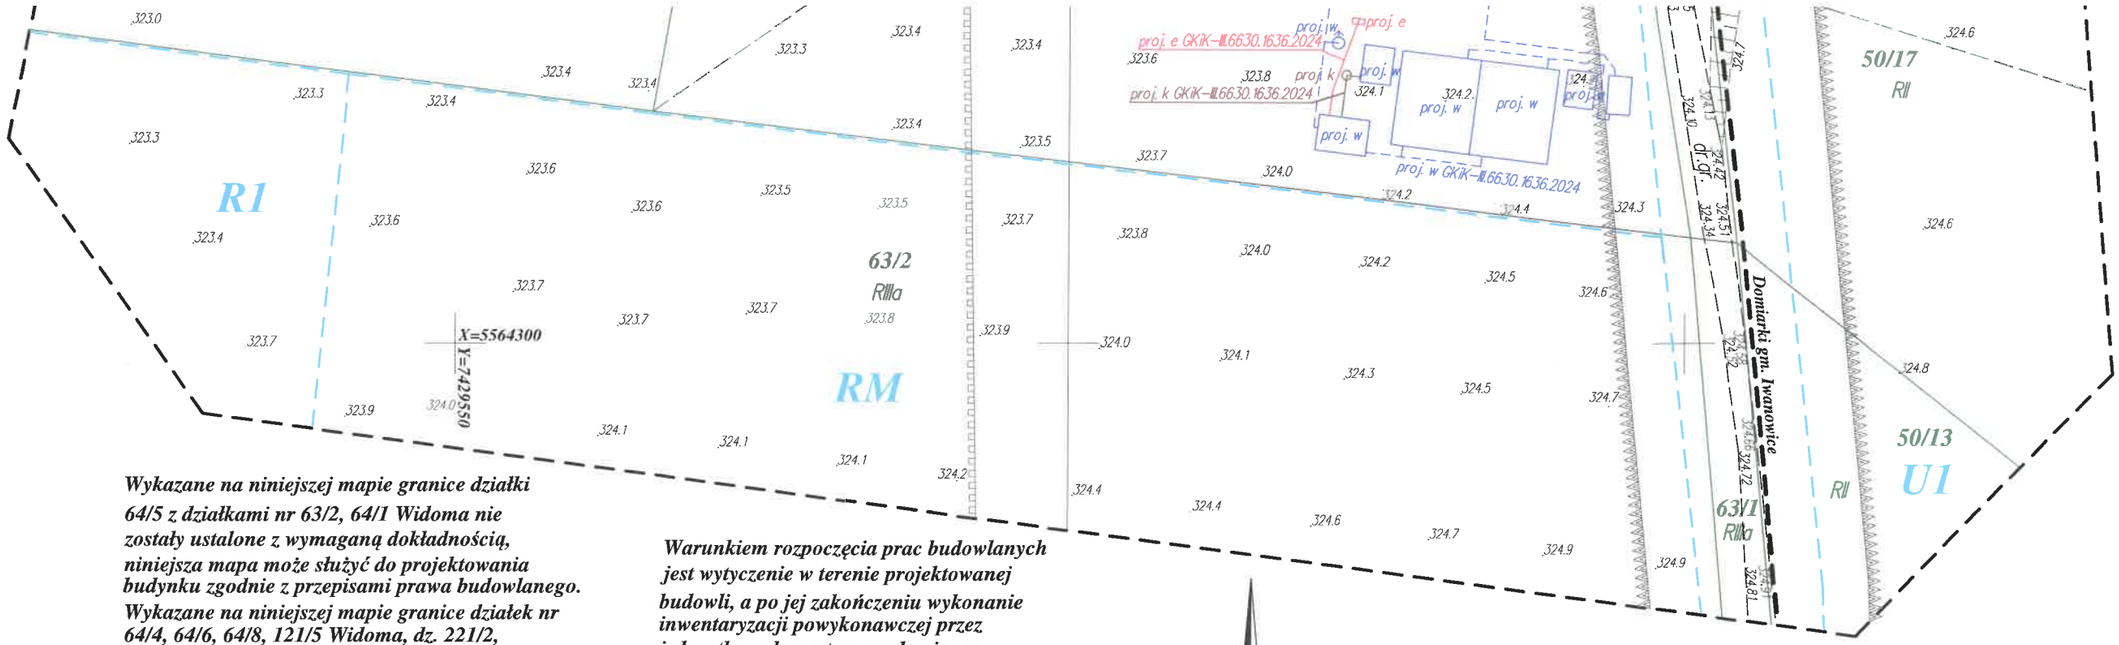

Wykazane na niniejszej mapie granice działki 64/5 z działkami nr 63/2, 64/1 Widoma nie zostały ustalone z wymaganą dokładnością, niniejsza mapa może służyć do projektowania budynku zgodnie z przepisami prawa budowlanego.

Wykazane na niniejszej mapie granice działek nr 64/4, 64/6, 64/8, 121/5 Widoma, dz. 221/2, 229/1 Poskwitów zostały ustalone operatami: P.1206.1998.3087, P.1206.1999.4826, P.1206.2003.7065, P.1206.2003.7242, P.1206.2022.12722 z wymaganą dokładnością, niniejsza mapa może służyć do projektowania budynku zgodnie z przepisami prawa budowlanego.

Mapę wykonano na podstawie istniejącej:
mapy numerycznej,
oraz pomiaru uzupełniającego.

granica strefy ochrony pośredniej dla ujęcia wody powierzchniowej z rzeki Dłubni w Raciborowicach

Linie rozgraniczające tereny wg MPZP

Nieprzekraczalna linia zabudowy

Warunkiem rozpoczęcia prac budowlanych jest wytyczenie w terenie projektowanej budowli, a po jej zakończeniu wykonanie inwentaryzacji powykonawczej przez jednostkę wykonastwa geodezyjnego na zlecenie inwestora.

Nie wyklucza się istnienia w terenie innych nie wskazanych na niniejszej mapie urządzeń podziemnych, które nie były zgłoszone do inwentaryzacji lub o których brak jest informacji w instytucjach branżowych.

Niniejsza mapa została wykonana bez ustalenia służebności gruntowych.

Uzgodnienia ZUDP:

— — — proj. w GKiK–II.6630.1636.2024
— — — proj. w GKiK–II.6630.1636.2024
— — — proj. w GKiK–II.6630.1636.2024

MAPA DO CELÓW PROJEKTOWYCH

skala 1:500 ***sekcja: 7.128.12.01.2.4***
gmina: 120603_2 Iwanowice ***7.128.12.01.4.2***
obręb: 0013 Poskwitów ***7.128.12.02.1.3***
działki: 229/1 ***7.128.12.02.3.1***
obręb: 0018 Widoma
działki: 64/4, 64/5, 64/6
ID: GKiK-II.6640.17281.2024

Układ odniesienia wysokości PL-EVRF2007-NH

Układ wsp. poziomych 2000 s.7

Sytuacja zgodna z terenem na grudzień 2024

Ks. rob. 81/2024

wykonał geodeta
Sebastian Bogacz
dn. 02.01.2025 r.

Sprawdził:

JAN MULARZ
geodeta uprawniony 12965
Kraków, ul. Helclów 4/25
tel. 503 112 457

— — — — ***oznaczenie zakresu opracowania***

Ja niżej podpisany oświadczam, pod rygorem odpowiedzialności karnej, że uzyskałem pozytywny wynik weryfikacji dla pracy geodezyjnej zgłoszonej pod nr GKiK-II.6640.17281.2024 Wydziale Geodezji PODGiK przy ul. Przy Moście 1 30-508 Kraków.
Kierownik prac: Jan Mularz nr upr. 12965 (1,2)
Wykonawca prac:
"GiS" Geodezja i Stolarstwo
Halina Bogacz
Krępa 10, 32-075 Gołcza
NIP: 682-135-02-53
REGON: 123062721
Numer i data pozytywnej weryfikacji:
GKiK-II.6640.17281.2024 254443
z dnia 2025-01-15

Wykonał geodeta
Bogacz
Sebastian Bogacz