


PROJEKT ZAGOSPODAROWANIA DZIAŁKI  
w miejscowości: ZAGÓRZ  
Skala 1:500

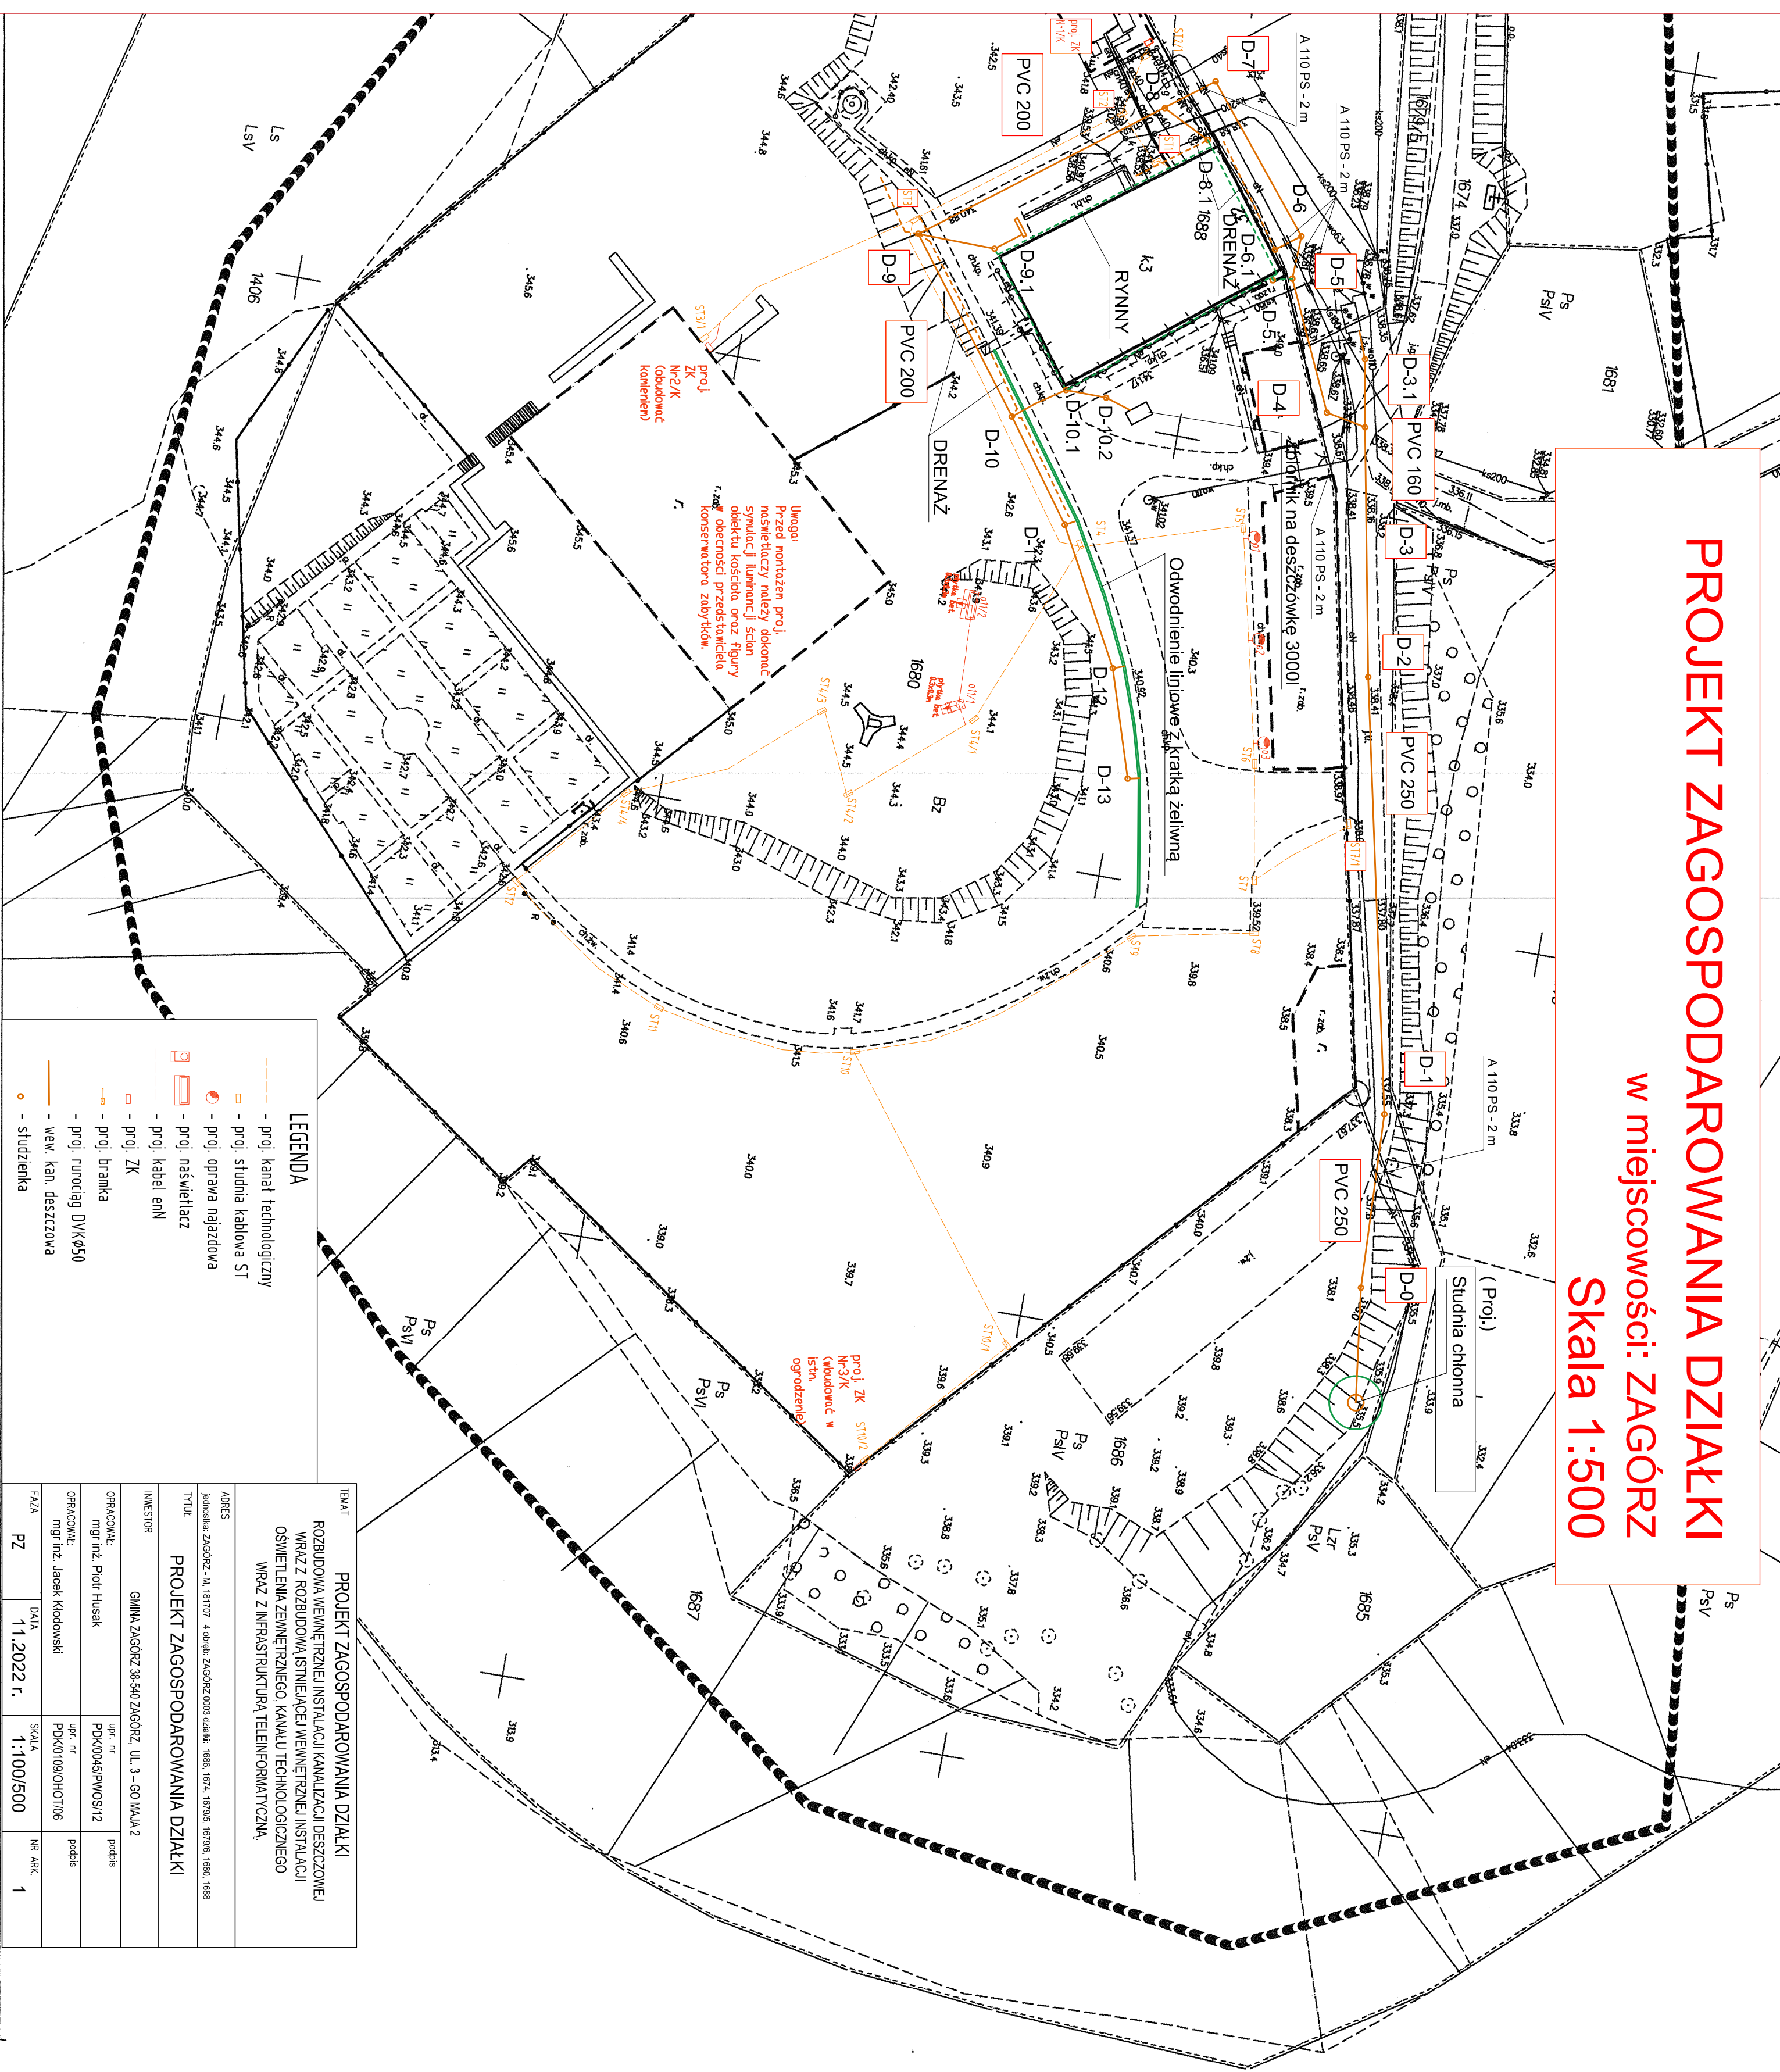

Tytuł		PROJEKT ZAGOSPODAROWANIA DZIAŁKI	
Adres		ROZBUDOWA WEWNĘTRZNEJ INSTALACJI KANAŁIZACJI DESZCZOWEJ WRAZ Z ROZBUDOWĄ ISTNIEJĄCEJ WEWNĘTRZNEJ INSTALACJI OSWIEŚLENIA ZEWNĘTRZNEGO, KANAŁU TECHNOLOGICZNEGO WRAZ Z INFRASTRUKTURA TELEINFORMATYCZNĄ	
Tytuł		PROJEKT ZAGOSPODAROWANIA DZIAŁKI	
Inwestor		GMINA ZAGÓRZ 38-540 ZAGÓRZ, UL. 3 - GO MAJA 2	
Opracował:		mgr inż. Piotr Husak	upr. inż.
Opracował:		mgr inż. Jacek Kłodowski	upr. inż.
Faza		PZ	11.2022 r.

Województwo: Podkarpackie  
Powiat: Sanok  
Jednostka ewidencyjna: Zagórz - M[181707-41]  
Obręb: Zagórz [0003]

MAPA DO CELÓW PROJEKTOWYCH  
SKALA 1:500  
Układ odniesienia: PL-ETRF89, układ wsp. płaskich: PL-2000 strefa 7 (21), układ wys.: PL-EVRF2007-NH

Sekcje mapy: 7.113.32.23.4.1; 7.113.32.23.2.3; 7.113.32.23.2.1  
Mapa aktująca w podanym zakresie na dzień 14.11.2022 r.  
Służebności gruntowe ujętione w dz.k.k.W nie badano  
Układ wsp. płaskich 2000 strefa 7 (21), układ odn.: PL-EVRF 2007-NH  
Nie wyklucza się istnienia w terenie innych nie wykazanych na niniejszej mapie  
urządzeń podziemnych, które nie były zgłoszone do inwentaryzacji.  
ID.: GK-1.6640.2311.2022  
L.k.s.rob.: IG/53/X/2022  
38-500 SANOK, ul. Kosciuszki 31  
tel. 783 688 866 KRS 0000708556  
NIP 687 196256 REGON 368947295

mgr inż. Tomasz Wicheł  
mgr inż. Roman Spiewak  
GEODETA UPRAWNIIONY  
Upr. z zakresu 1, 2  
Upr. z zakresu 1, 2

Podpisano, że niniejszy dokument został opracowany w wyniku prac geodezyjnych i kartograficznych, których rezultaty zawierają operaty techniczny pozytywnie zweryfikowany. Jednocześnie informuję, że jestem świadomy odpowiedzialności karnej za złożenie fałszywego oświadczenia.	Identyfikator zgłoszenia prac geodezyjnych	GK-1.6640.2311.2022
Organ służby geodezyjnej, który otrzymał zgłoszenie	Wykonawca prac geodezyjnych	INWEST-GEO Sp. z o.o. 38-500 Sanok, ul. Kosciuszki 31 tel. 783688866 NIP 687-196-52-58 REGON 368947295
Nr oraz data sporządzenia dokumentu zwierającego wynik pozytywnej weryfikacji	Protokół nr: GK-1.6640.2311.2022_21005 z dnia: 16.11.2022	mgr inż. Roman Spiewak Upr. nr 2545 Główny Inż. Geodezji i Kart.
Imię i nazwisko oraz nr uprawnień zawodowych kierownika prac	mgr inż. Roman Spiewak Upr. nr 2545 Główny Inż. Geodezji i Kart.	Upr. z zakresu 1, 2