


Elewacje budynku foresterium
Skala 1:100

Elewacja Północna

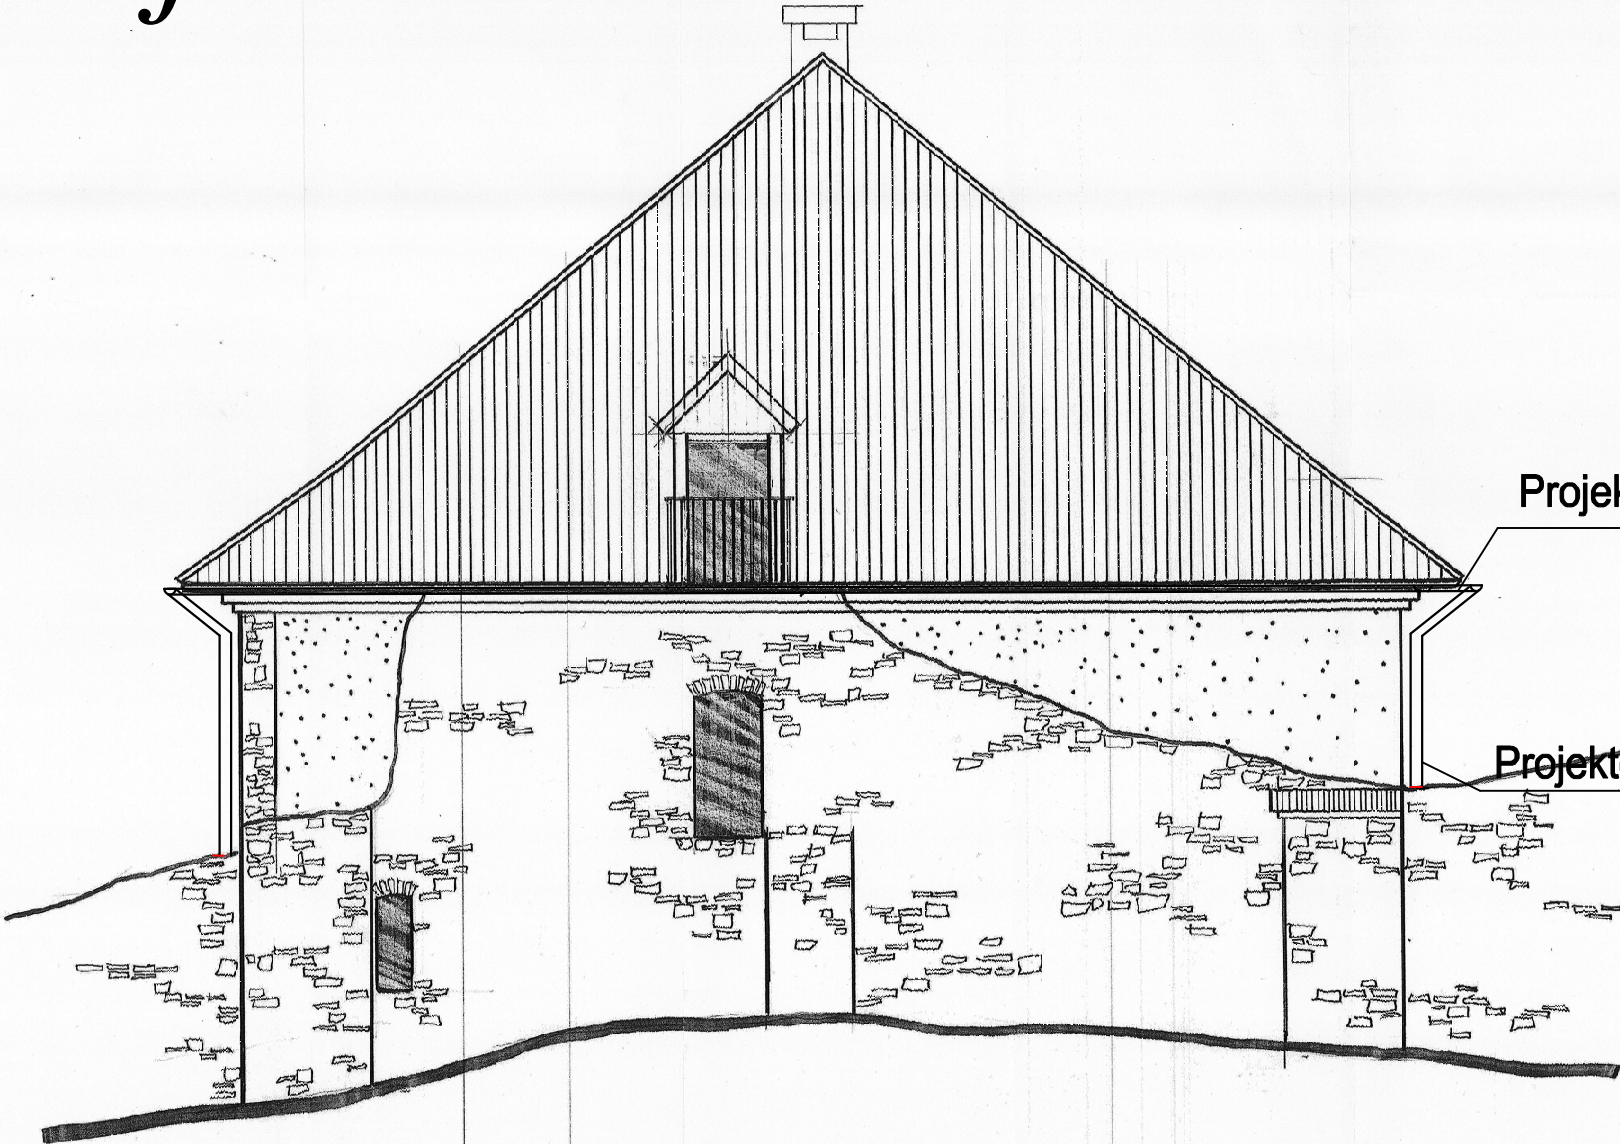

Projektowane rynny 150mm

Spadek 0.3 %

Projektowana rura spustowa 150mm

ZESPÓŁ KLASZTORYNY ZAGÓRZ			
INWENTARZ: PROJEKT WYKONAWCZY ZAMIENNY PRZEBUDOWY, NADBUDOWY I ROZBUDOWY ISTNIEJĄCEGO BUDYNKU DAWNEGO FORESTERIUM W ZESPOLU KLASZTORYNY KARMELITÓW BOSZYCH W ZAGÓRZU			
INWESTOR: GMINA ZAGÓRZ UL. 3 MAJA 2, 38-540 ZAGÓRZ			
PROJEKTOWY PRACOWNIA: MGR INŻ. ARCH. STANISŁAW HĄBOWSKI UPR. NR 117/70			
SPRAWDZAJĄCY: MGR INŻ. ARCH. JERZY WÓWCZAK GPUPR. 451/90			
WSPÓŁPRACOWNIA: MGR INŻ. KLAUDIA KAPŁA INŻ. PAULINA DĄBKOWSKA			
TYTUŁ RYSUNKU: ELEWACJA PÓŁNOCNO-ZACHODNIA			
BRANŻA ARCHITEKTURA	FAZA PROJEKT BUDOWLANO-ZAMIENNY		
DATA 07.2019	SKALA 1:50	OPRACOWAŁ SH	PRZ. A-13

TEMAT PROJEKT TECHNICZNY ROZBUDOWA WEWNĘTRZNEJ INSTALACJI KANALIZACJI DESZCZOWEJ			
ADRES Jednostka: ZAGÓRZ - M, 181707_4 obręb: ZAGÓRZ 0003 działki: 1686, 1674, 1679/5, 1679/6, 1680			
TYTUŁ ELEWACJE			
INWESTOR GMINA ZAGÓRZ 38-540 ZAGÓRZ, UL. 3 – GO MAJA 2			
OPRACOWAŁ: mgr inż. Piotr Husak		upr. nr PDK/0045/PWOS/12	podpis
FAZA PZ	DATA 11.2022 r.	SKALA 1:100	NR ARK. S-9