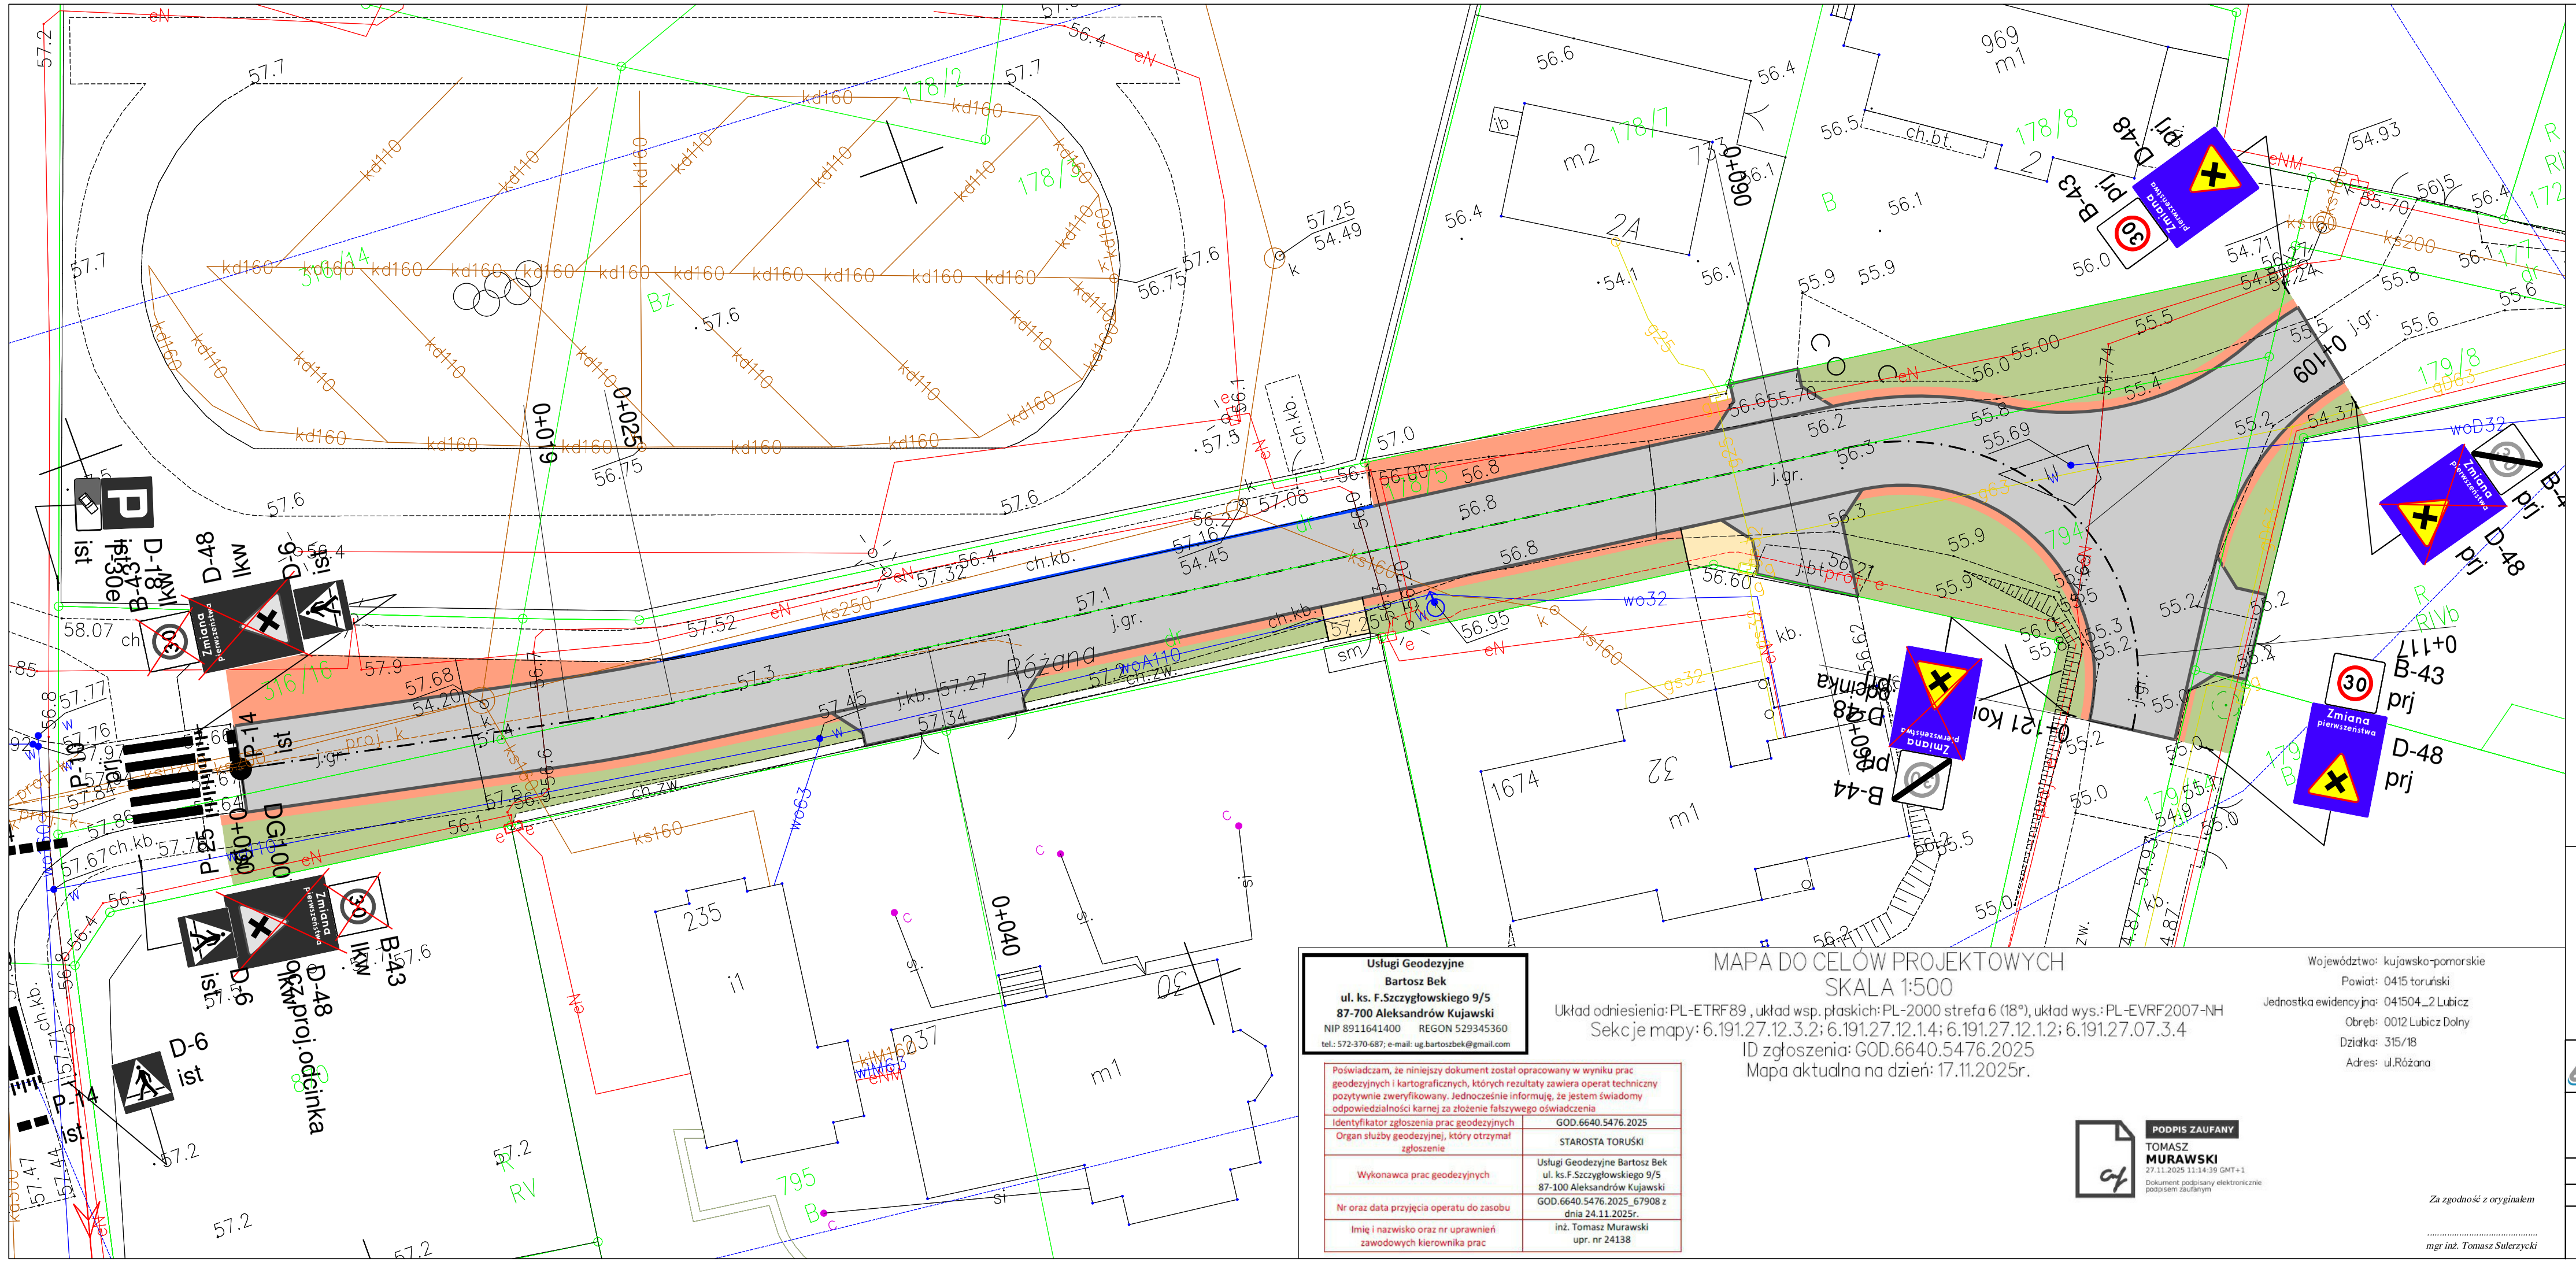
0+000
0+025
0+040
0+060
0+080
0+090
0+100
0+109
0+121
Różana
ul. Różana
