

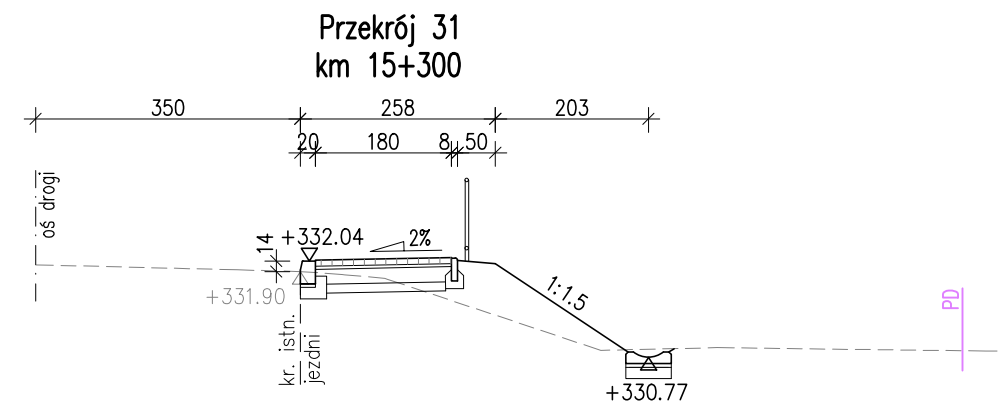
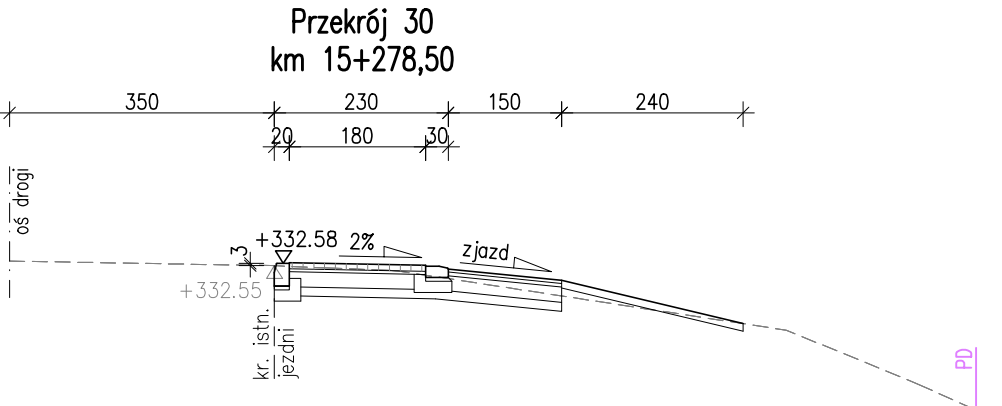
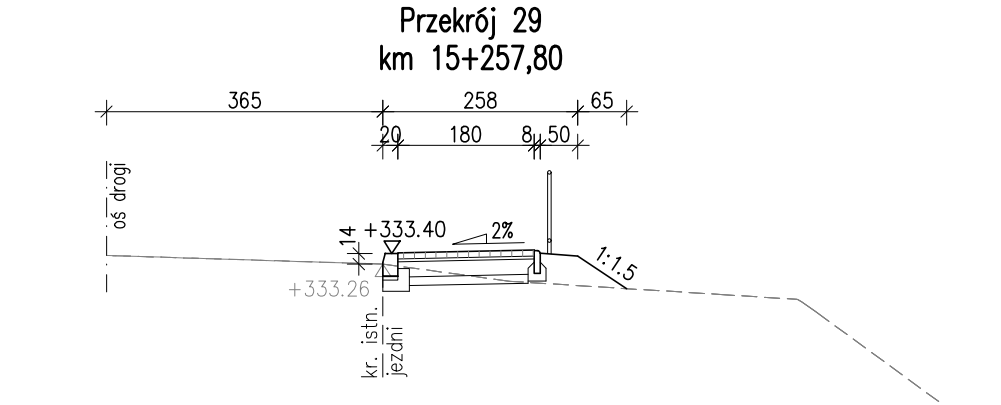
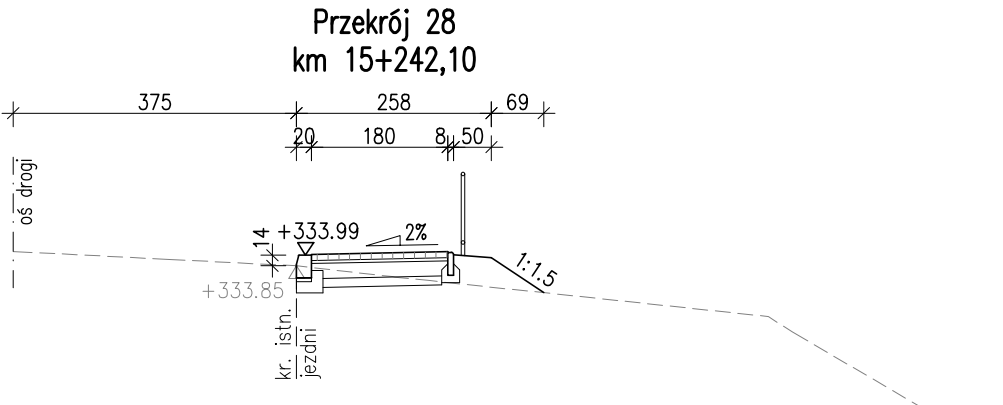
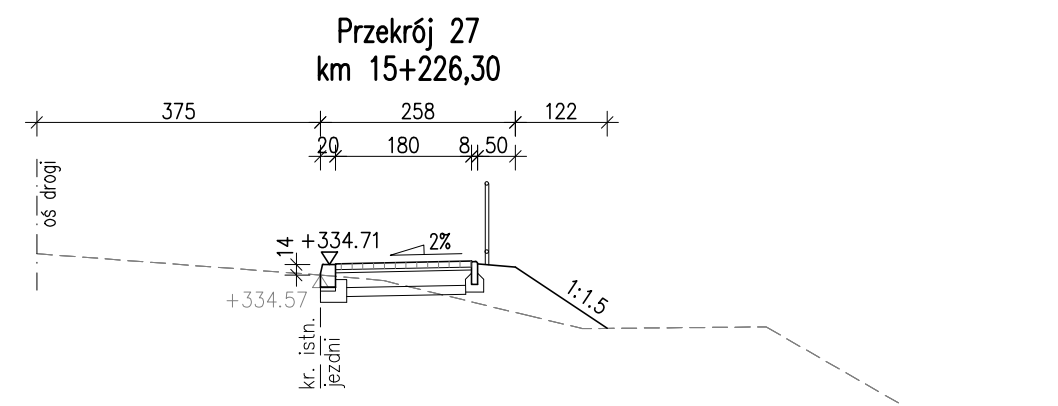
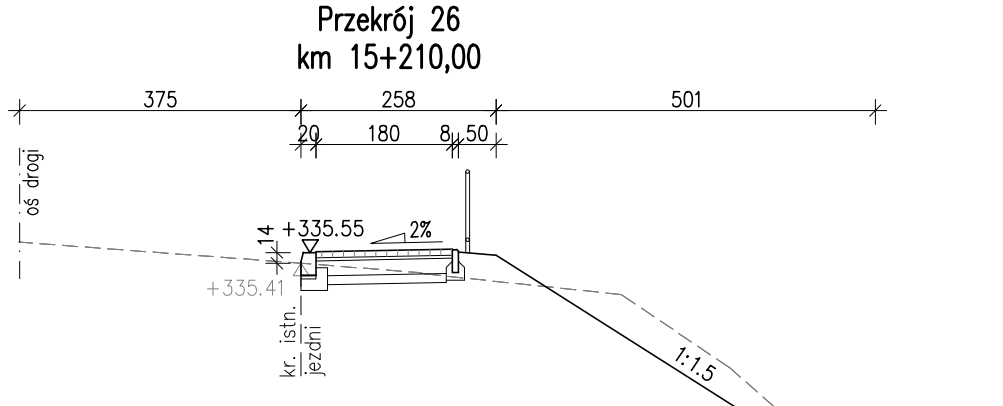
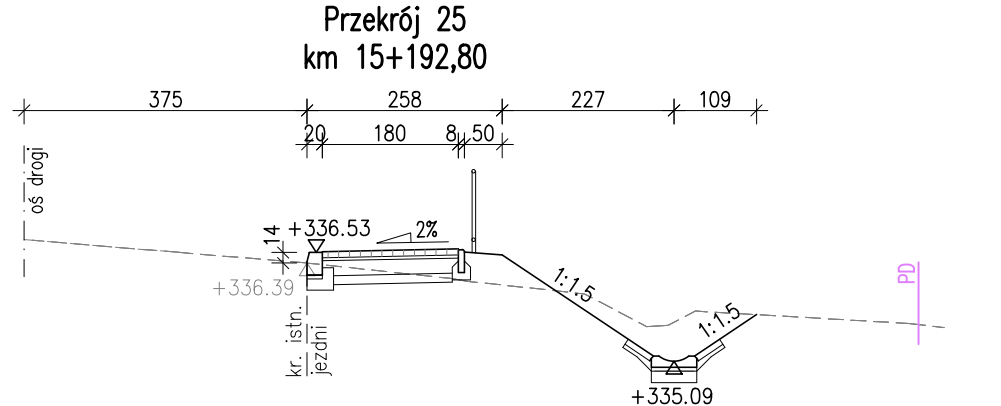
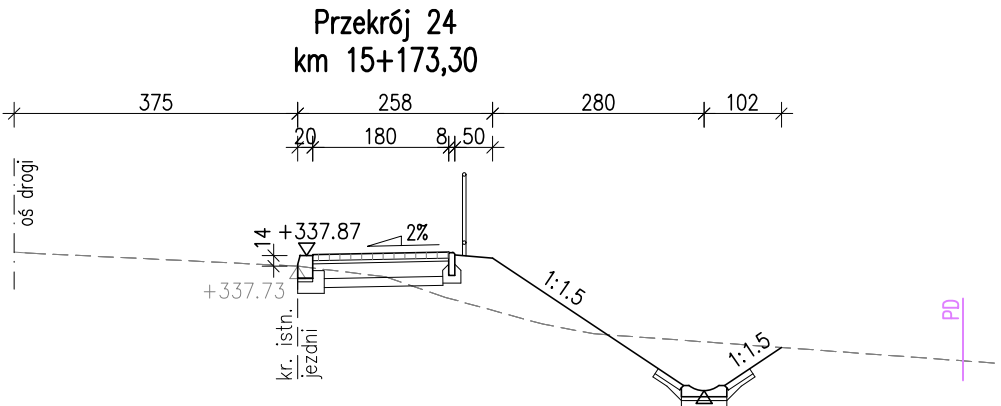
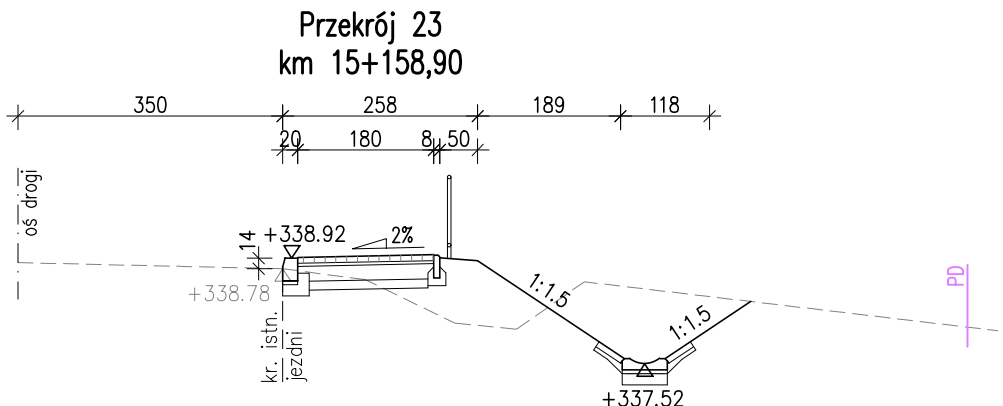
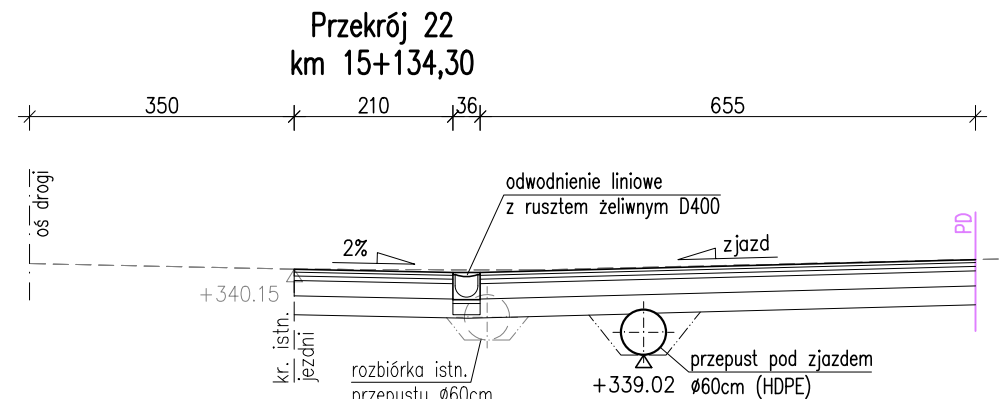
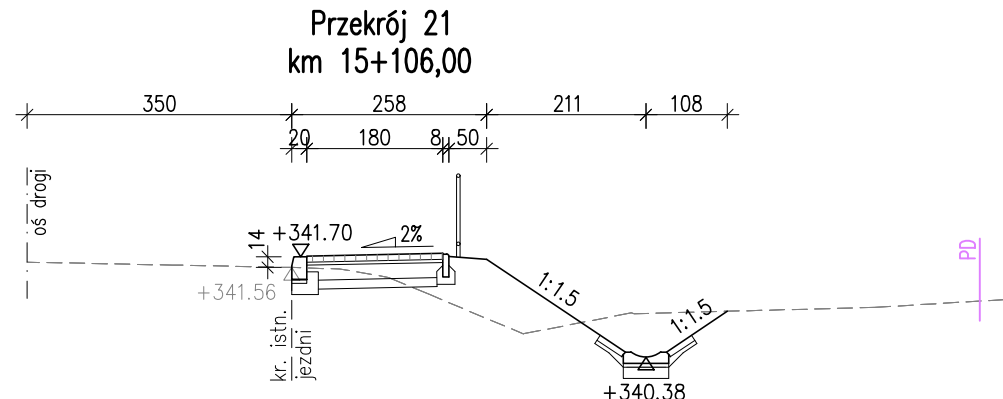
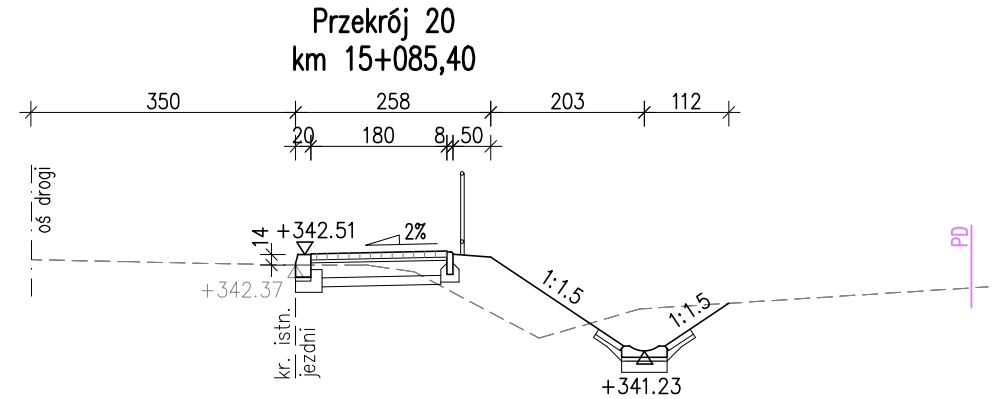
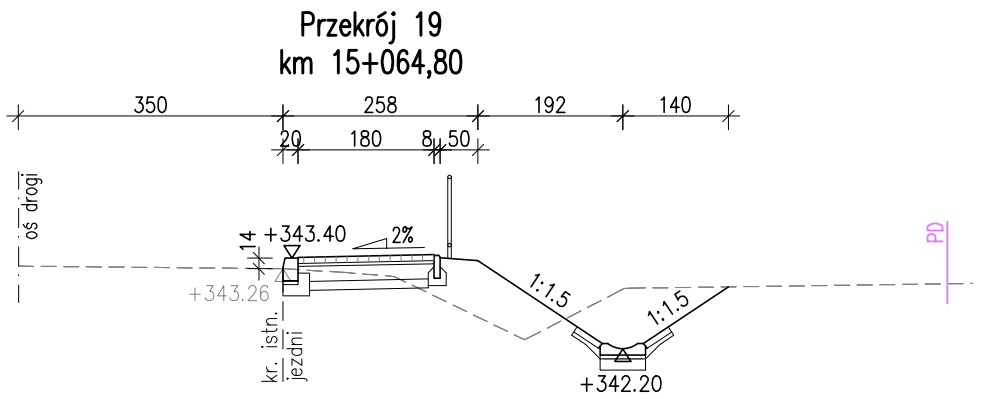
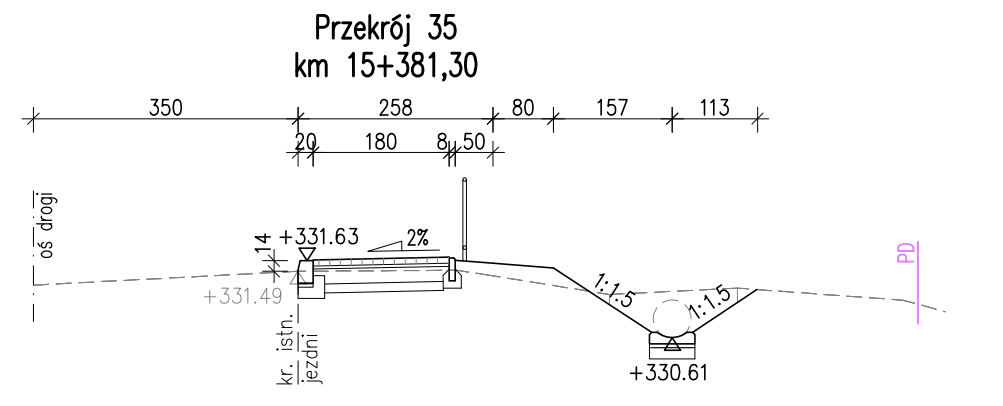
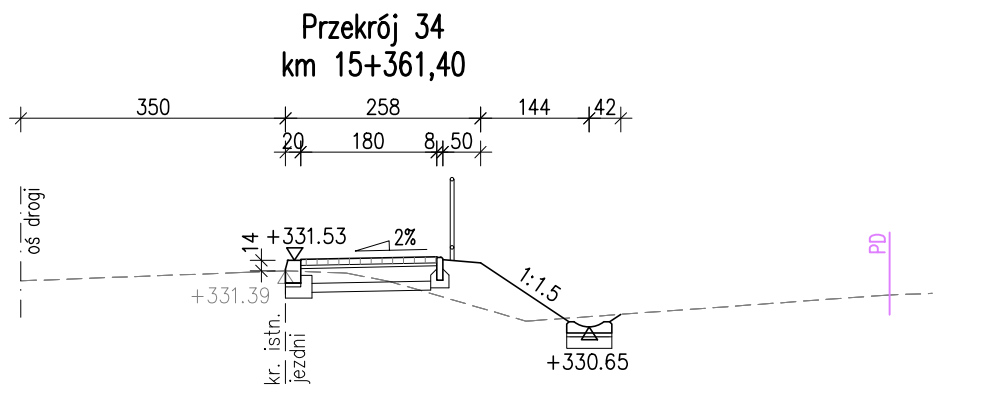


PRZEKROJE POPRZECZNE
CHODNIKA
SKALA 1:100

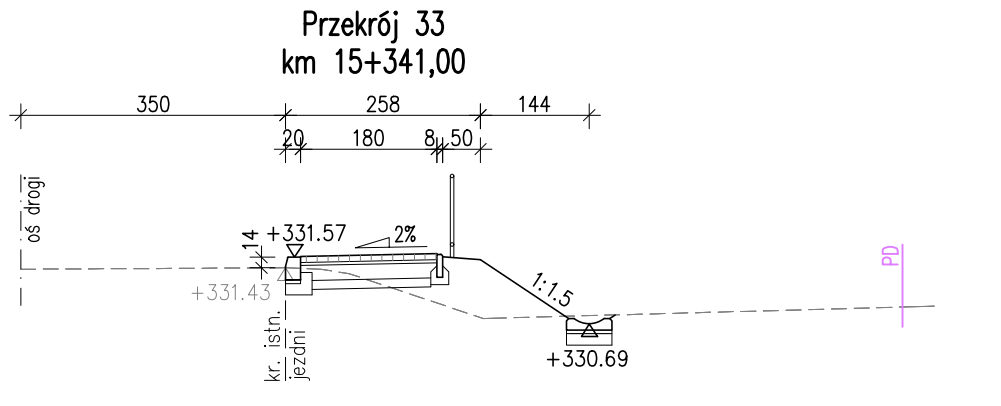

UWAGA!
1. Wszystkie wymiary należy sprawdzić na budowie!
2. Kilometraż podano wg osi drogi wojewódzkiej.
3. Spadki i rzędne dna rowu wg rysunku profilu podłużnego.

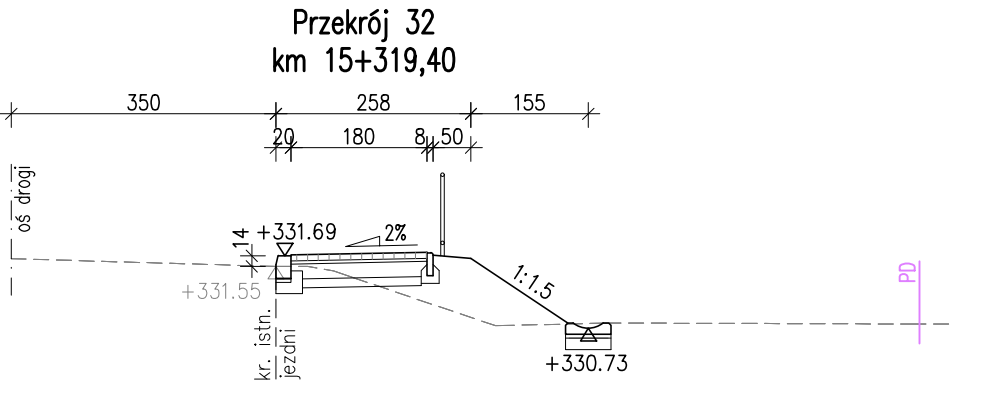

Biuro Projektowe: mgr inż. Arkadiusz Kołomyja NIP 815-180-80-69 tel.: 725 911 347 "BRITECH" Zalesie 144, 37-125 Czarna REGON 385939782 e-mail: akolomyja@gmail.com				
Inwestor: Podkarpacki Zarząd Dróg Wojewódzkich w Rzeszowie ul. T. Boya Żeleńskiego 19a, 35-105 Rzeszów	Lokalizacja: Reczpol			
Opracowanie: PROJEKT WYKONAWCZY	Nr umowy: 164/2022			
Zadanie: Przebudowa drogi wojewódzkiej Nr 884 Przemysł - Domaradz polegająca na budowie chodnika w km 14+683 - 15+382 strona prawa w miejscowości Reczpol	Rysunek: PRZEKROJE POPRZECZNE CHODNIKA			
Funkcja:	Tytuł, imię i nazwisko:	Nr uprawnień:	Podpis:	Data:
Projektant:	mgr inż. Rafał LEŃ	PK/0107/POOM/10 PDK/0202/POOD/12		07.2023
Opracowujący:	mgr inż. Arkadiusz KOŁOMYJA	PK/0360/PWOM/21		07.2023
Pracownia projektowa:	BRITECH Arkadiusz Kołomyja		Skala: 1:100	Nr rys. 4.2