



Profil A-B

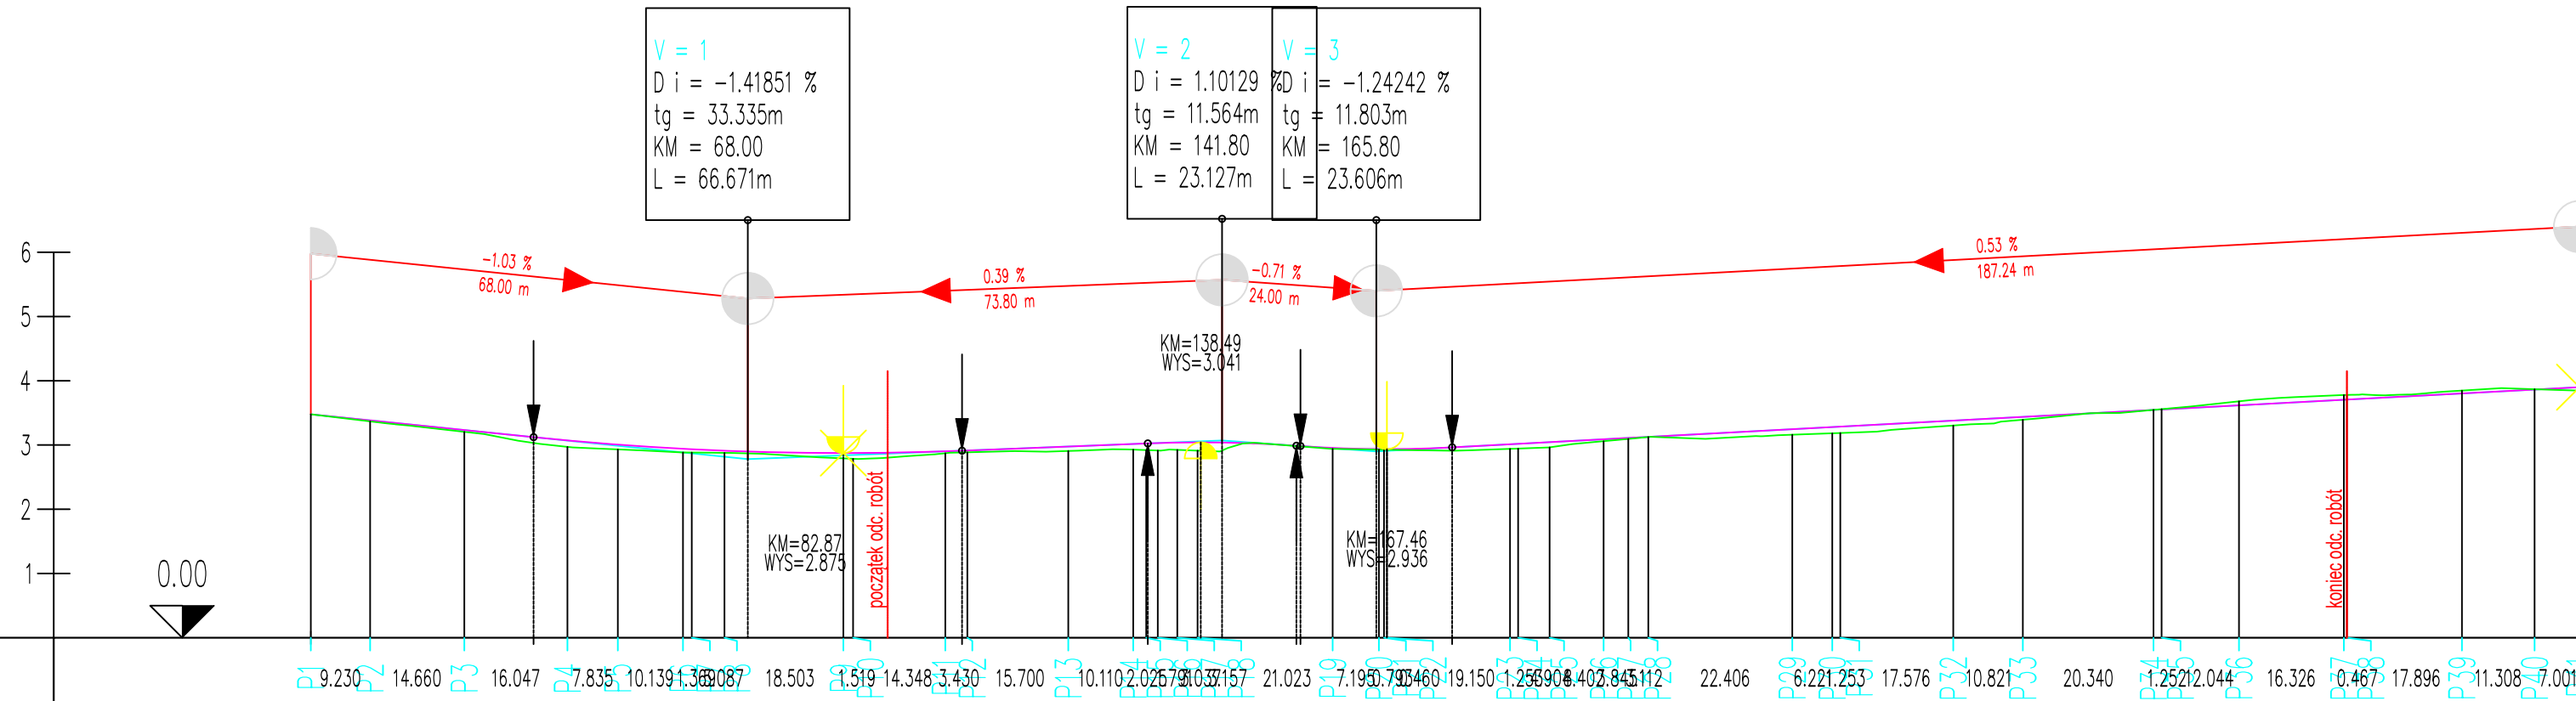


-----------------	--	----	----	----	----	----	----	----	----	----	-----	-----	------	------	-------	-------	---------

Profil C-D

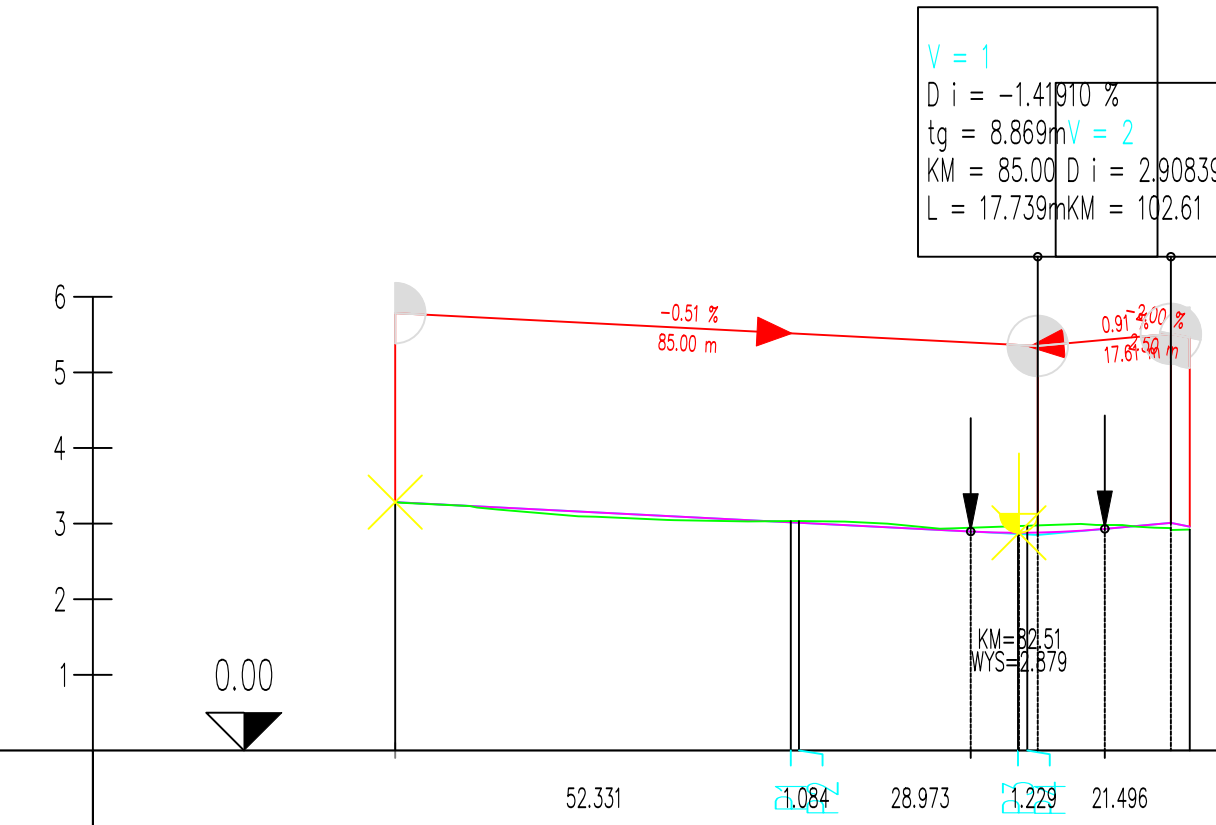

NUMER PRZEKROJU	52.331	1084	28.973	1229	21.496
RZĘDNE NIWELETY	3.284	3.017	2.895	2.878	2.869
RZĘDNA TERENU	3.284	3.034	2.967	2.967	2.931
RÓŻNICA RZĘDNYCH	0.000	-0.023	-0.050	-0.088	-0.066
KILOMETRAŻ	-0.00	52.33	82.38	83.60	95.11
KILOM. I HEKTOM.	0+000				0+100
ELEMENTY POZIOME	<div> <div>Prawo</div> <div>Lewo</div> <div>Krzywa</div> <div>Styczna</div> <div>l=105.11</div> </div>				
SPADKI PODŁUŻNE	<div> <div>85.00 m</div> <div>-0.51 %</div> <div>0.91 %</div> <div>2.50 m</div> <div>-2.00 %</div> </div>				

Profil E – F

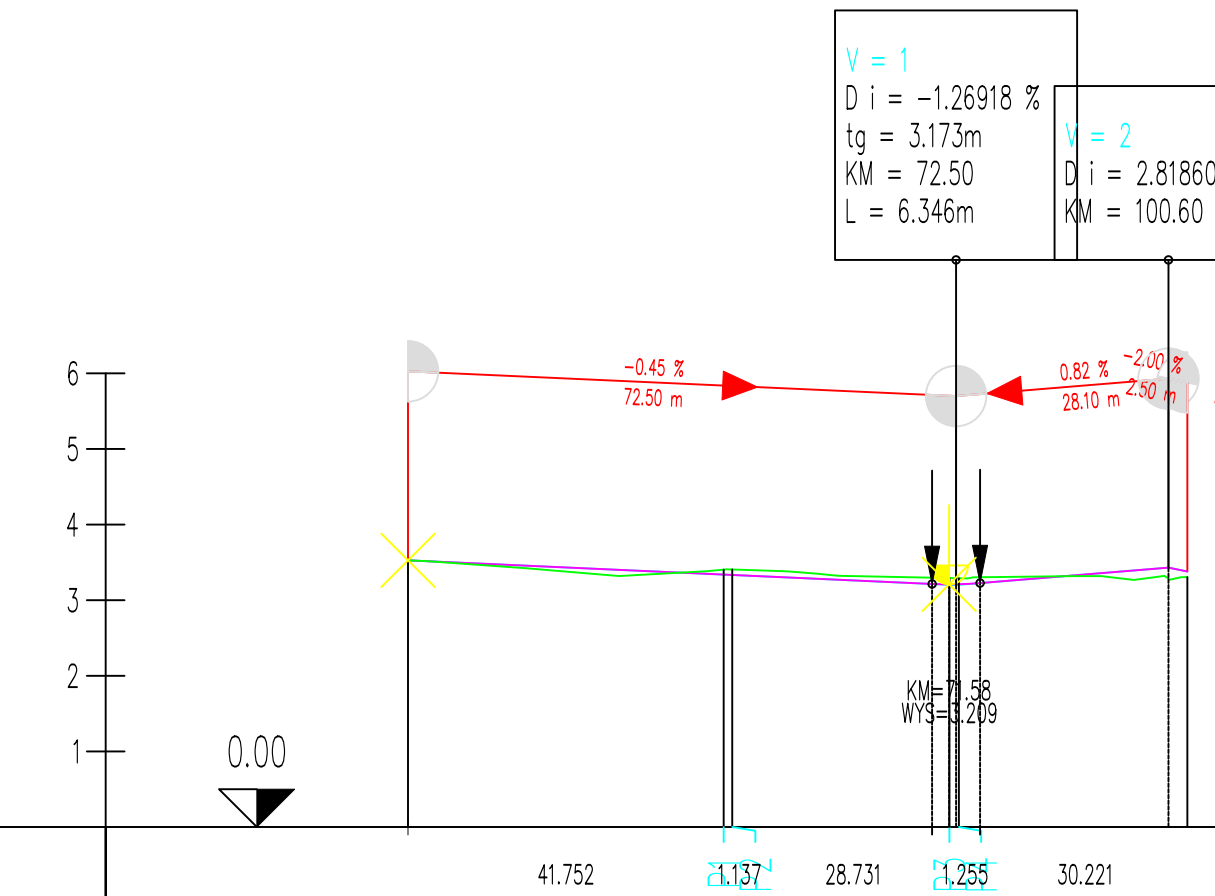

RZĘDNE NIWELETY	3.527	3.339	3.333	3.374	3.580
RZĘDNA TERENU	3.527	3.406	3.293	3.290	3.306
RÓŻNICA RZĘDNYCH	0.000	-0.066	-0.084	-0.084	0.044
KILOMETRAŻ	-0.00	41.75	42.88	72.62	3.09
KILOM. I HEKTOM.	0+000				0+100
ELEMENTY POZIOME	<div> <div>Prawo</div> <div>Lewo</div> <div>Krzywa</div> <div>Styczna</div> <div> =103.10</div> </div>				

mgr inż. Błażej Pacholek
ul. Włoska 71
75-430 Koszalin

PACHOLEK
PROJEKTOWANIE I OBSŁUGA INWESTYCJI

Investycja	Przebudowa ulicy Błękitnej, Gwiazdnej, Wiatrów w Koszalinie
------------	--

woj. zachodniopomorskie, pow. Koszalin, gm. Koszalin, obr. 0053

Investor	Zarząd Dróg i Transportu w Koszalinie ul. Polczyńska 24 75-815 Koszalin
----------	---

funicja/branża	imię i nazwisko	specjalność, nr uprawnień	podpis
Projektant: br. drogowa	mgr inż. Błażej Pachotek	upr. do projektowania i kierowania robotami budowlanymi bez ograniczeń w specjalności inżynierskiej drogowej nr 7A.P.1067/PWJ02/15	

tytuł rysunku	Profile podłużne		
---------------	-------------------------	--	--

data	skala	arkusz	nr rysunku
08.2025	1:1000:100	1/1	4