


# WPUST ULICZNY Z OSADNIKIEM

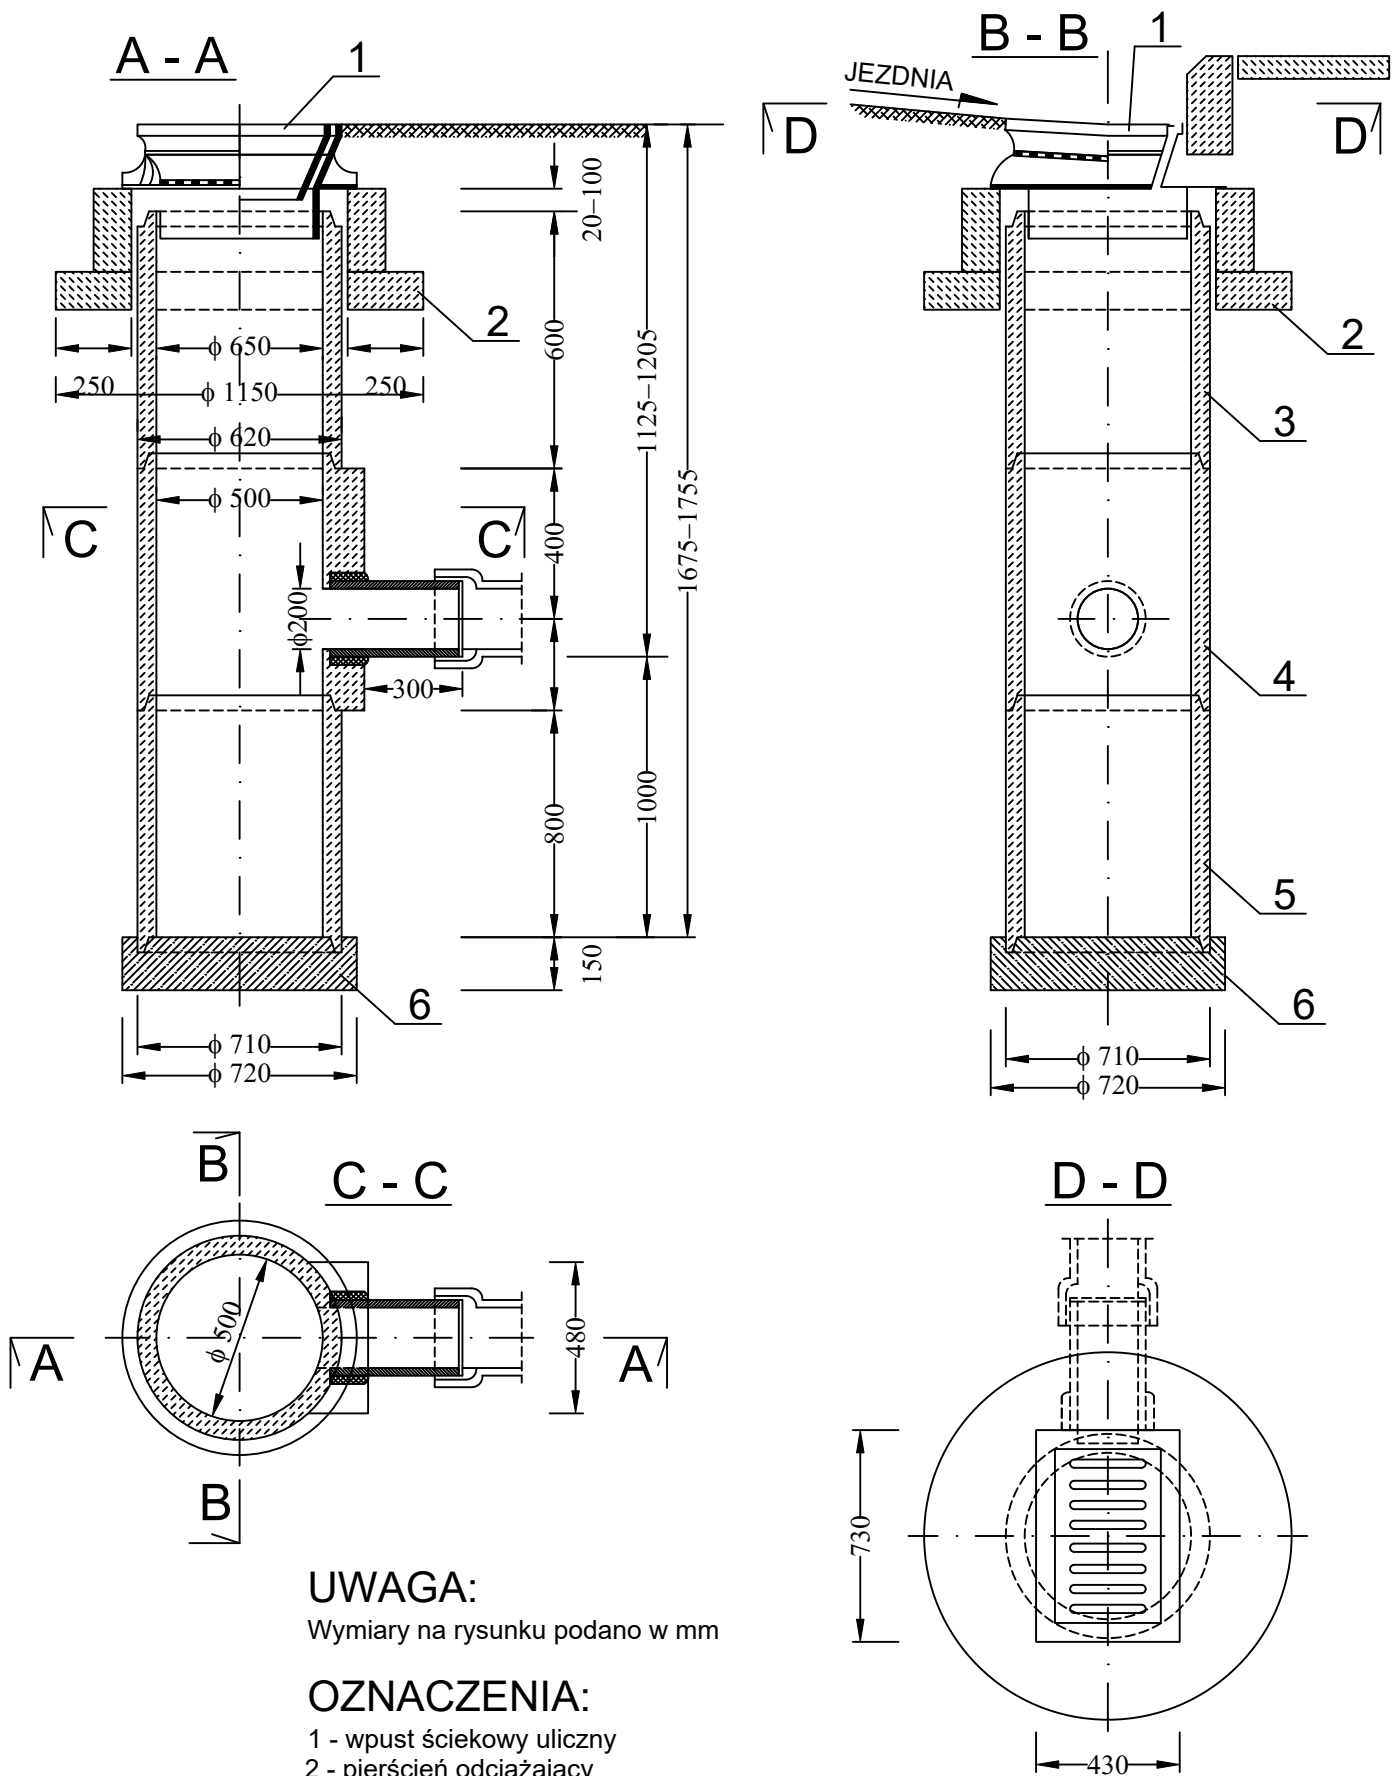

RYS. NR 5