

LEGENDA:


GRANICE DZIAŁKI

- 1 BUDYNEK SZKOŁY istniejący
- 2 BOISKO WIELOFUNKCYJNE istniejące
- 3 PLAC ZABAW istniejący
- 4 SIŁOWNIA PLENEOWA projektowana
- 5 BIEŻNIA PROSTA projektowana
- 6 SKOCZNIA DO SKOKU W DAL projektowana

Mapa w skali 1:500

Jednostka ewidencyjna: SZTABIN

Óbręb: KRASNYBÓR

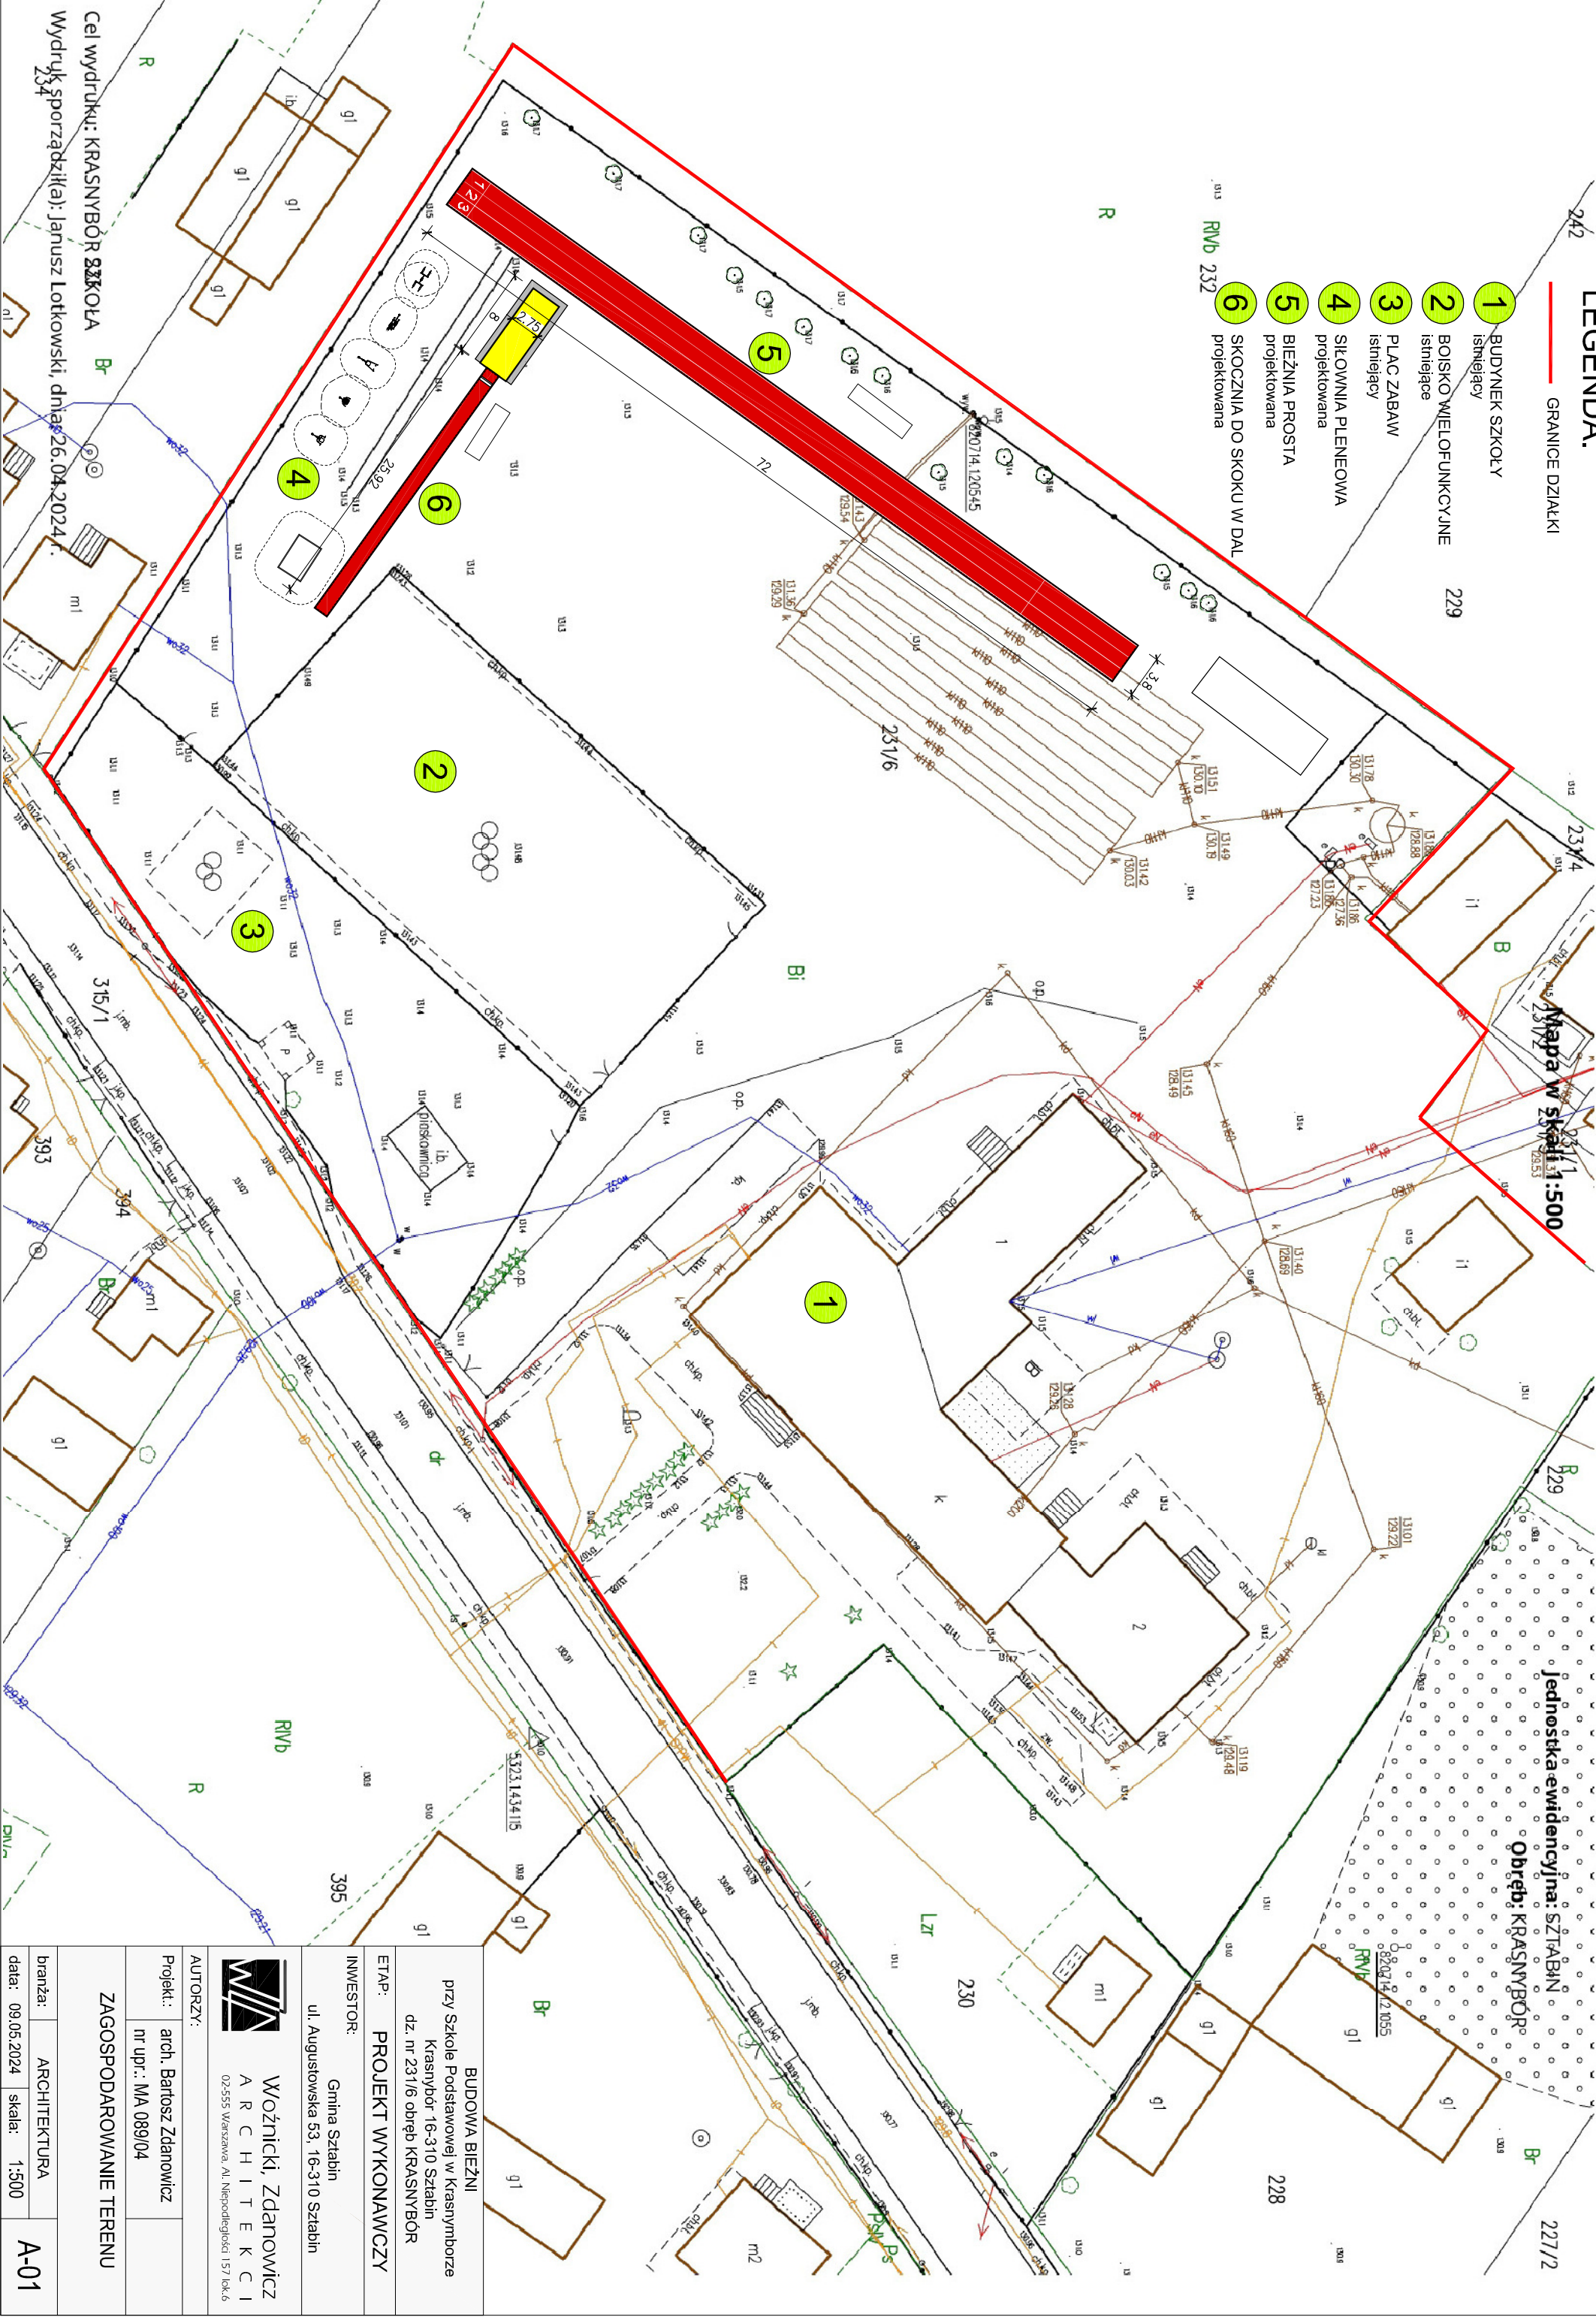

Włodarczyk, Zdanowicz  
ARCHITEKCI  
02-555 Warszawa, Al. Niepodległości 157 lok.6

AUTORZY:

Projekt.: arch. Bartosz Zdanowicz  
nr upr.: MA 089/04

ZAGOSPODAROWANIE TERENU

branża: ARCHITEKTURA

data: 09.05.2024 skala: 1:500

A-01

BUDOWA BIEŻNI  
przy Szkole Podstawowej w Krasnymborze  
Krasnybór 16-310 Sztabin  
dz. nr 231/6 obręb KRASNYBÓR

ETAP: PROJEKT WYKONAWCZY

INWESTOR:  
Gmina Sztabin  
ul. Augustowska 53, 16-310 Sztabin

Cel wydruku: KRASNYBÓR SZKOŁA

Wydruk sporządził(a): Janusz Lotkowski, dnia 26.04.2024 r.