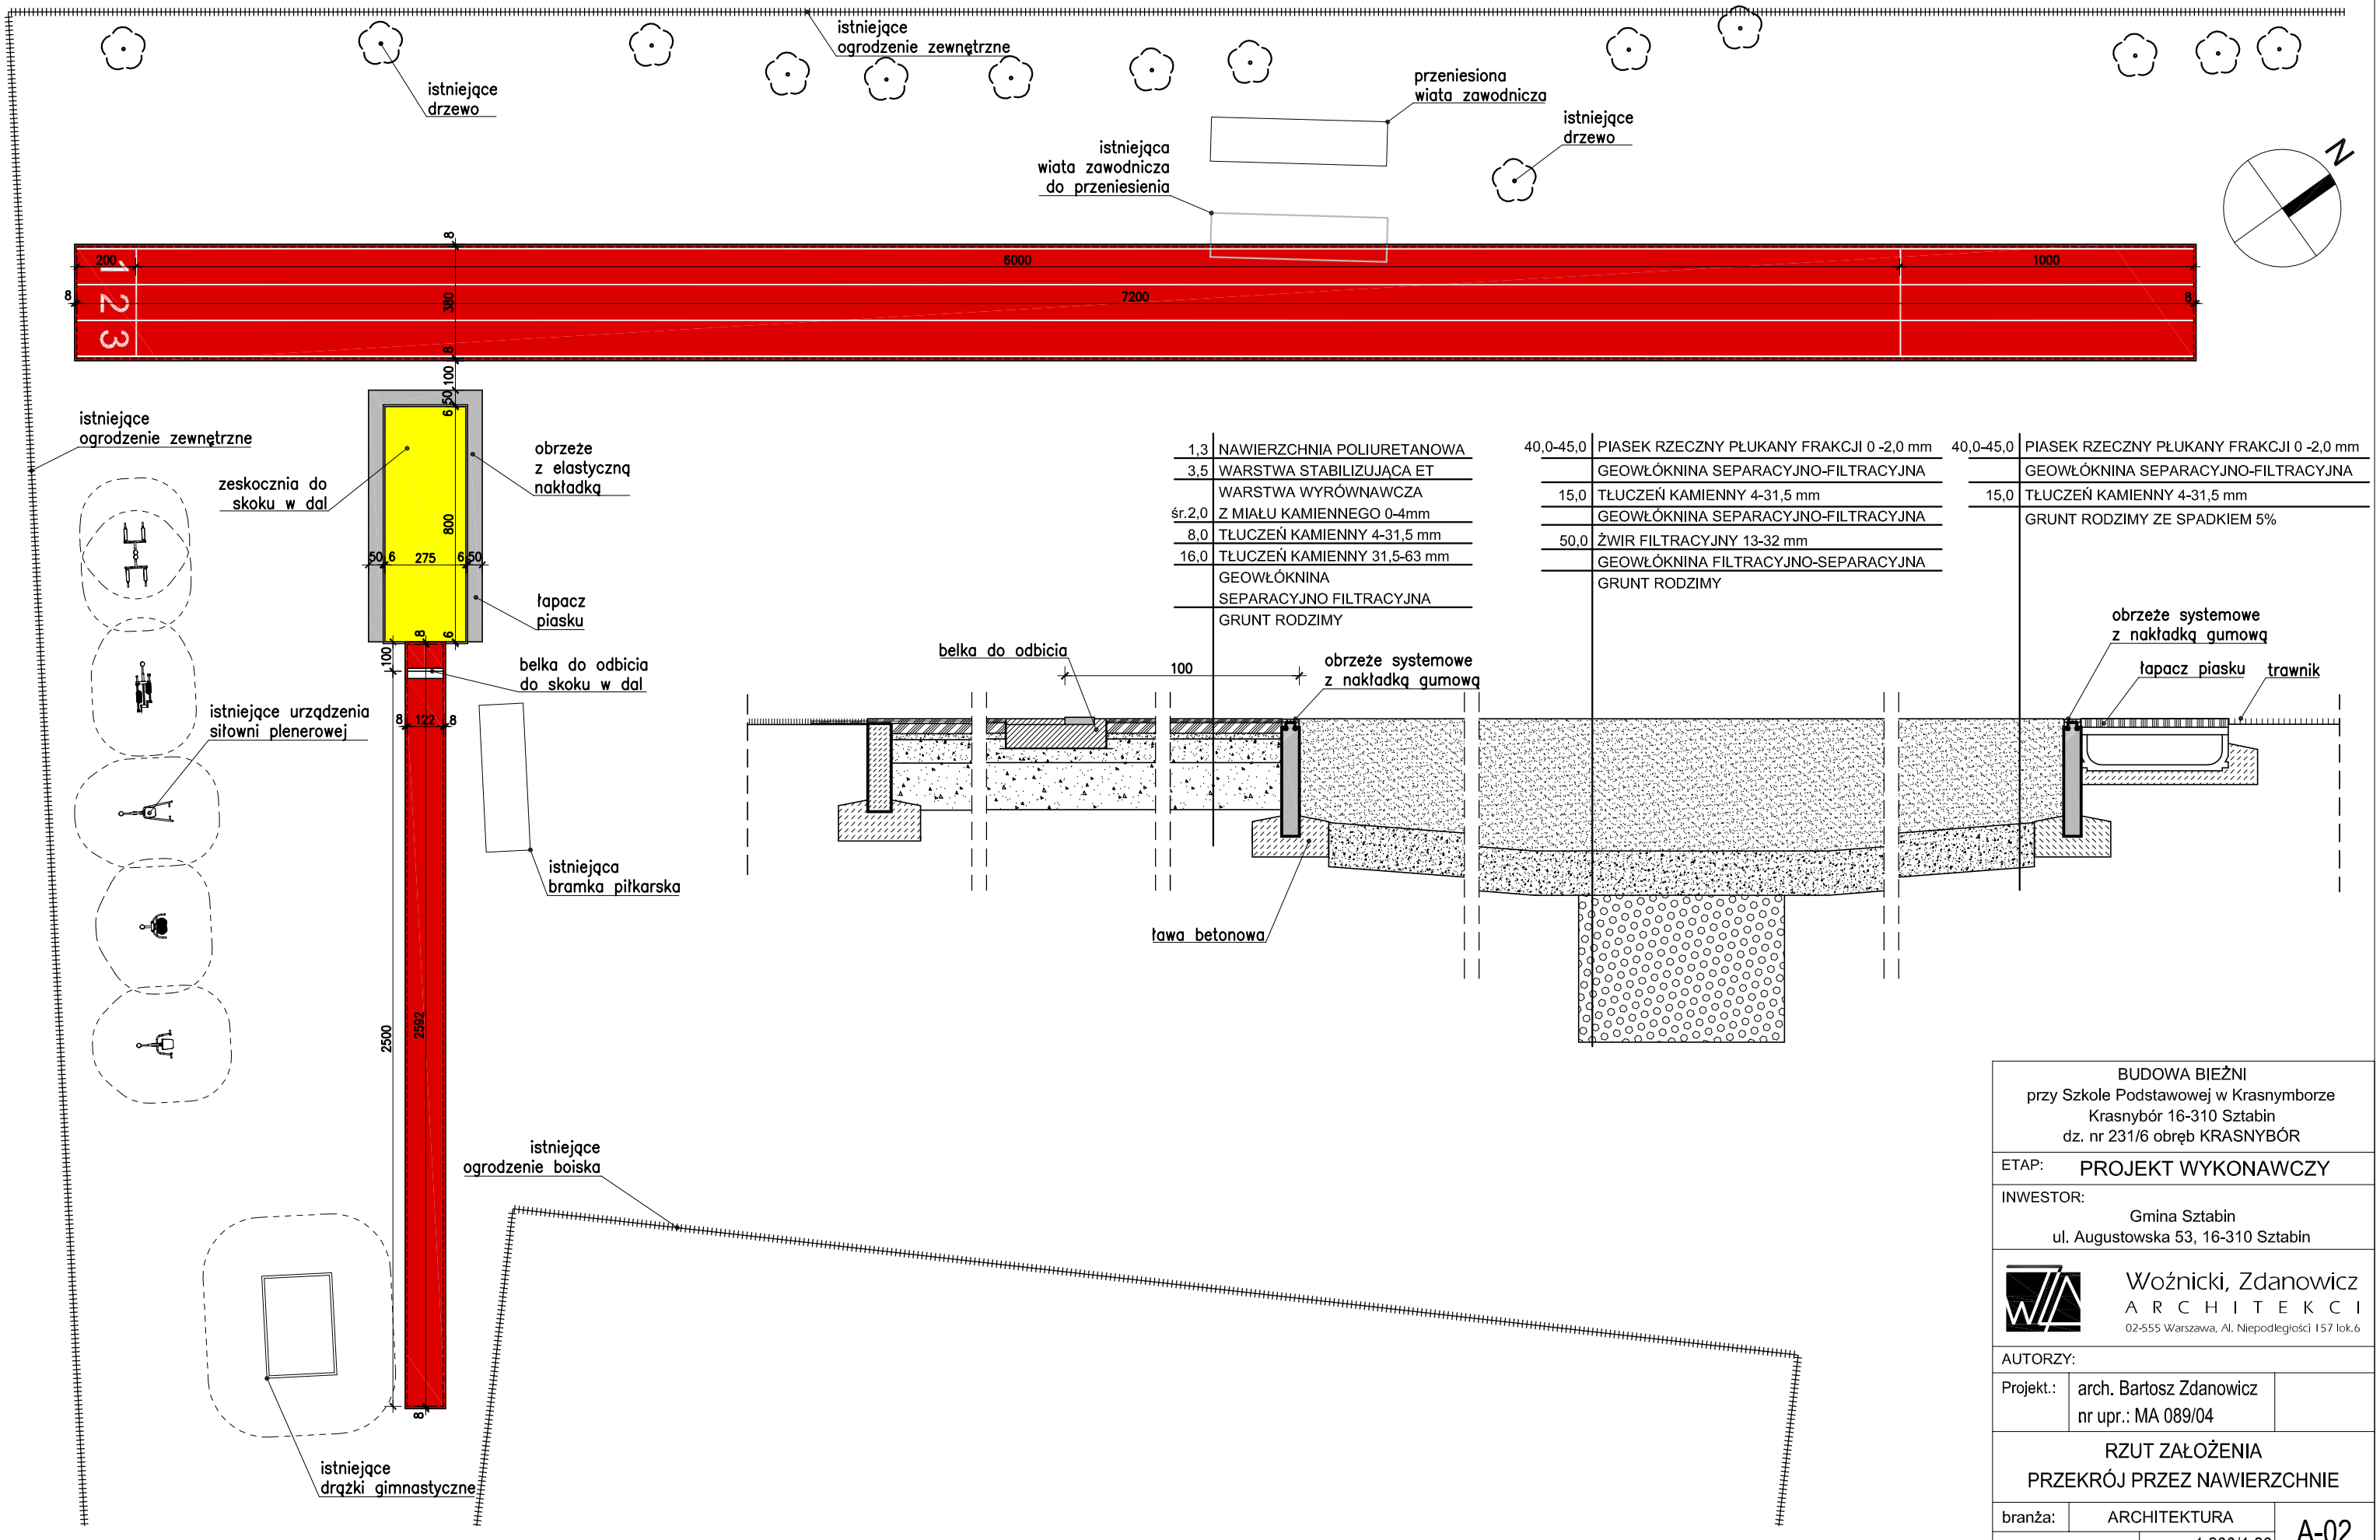

1,3	NAWIERZCHNIA POLIURETANOWA
3,5	WARSTWA STABILIZUJĄCA ET
	WARSTWA WYRÓWNAWCZA
śr.2,0	Z MIAŁU KAMIENNEGO 0-4mm
8,0	TŁUCZEŃ KAMIENNY 4-31,5 mm
16,0	TŁUCZEŃ KAMIENNY 31,5-63 mm
	GEOWŁÓKNINA SEPARACYJNO FILTRACYJNA
	GRUNT RODZIMY

40,0-45,0	PIASEK RZECZNY PŁUKANY FRAKCJI 0 -2,0 mm
	GEOWŁÓKNINA SEPARACYJNO-FILTRACYJNA
15,0	TŁUCZEŃ KAMIENNY 4-31,5 mm
	GEOWŁÓKNINA SEPARACYJNO-FILTRACYJNA
50,0	ŻWIR FILTRACYJNY 13-32 mm
	GEOWŁÓKNINA FILTRACYJNO-SEPARACYJNA
	GRUNT RODZIMY

40,0-45,0	PIASEK RZECZNY PŁUKANY FRAKCJI 0 -2,0 mm
	GEOWŁÓKNINA SEPARACYJNO-FILTRACYJNA
15,0	TŁUCZEŃ KAMIENNY 4-31,5 mm
	GRUNT RODZIMY ZE SPADKIEM 5%

BUDOWA BIEŻNI
przy Szkole Podstawowej w Krasnymborze
Krasnybór 16-310 Sztabin
dz. nr 231/6 obręb KRASNYBÓR

ETAP: PROJEKT WYKONAWCZY

INWESTOR:
Gmina Sztabin
ul. Augustowska 53, 16-310 Sztabin

Woźnicki, Zdanowicz
ARCHITEKCI
02-555 Warszawa, Al. Niepodległości 157 lok.6

AUTORZY:

Projekt.: arch. Bartosz Zdanowicz
nr upr.: MA 089/04

RZUT ZAŁOŻENIA
PRZEKRÓJ PRZEZ NAWIERZCHNIE

branża: ARCHITEKTURA

data: 09.05.2024 skala: 1:200/1:20

A-02