



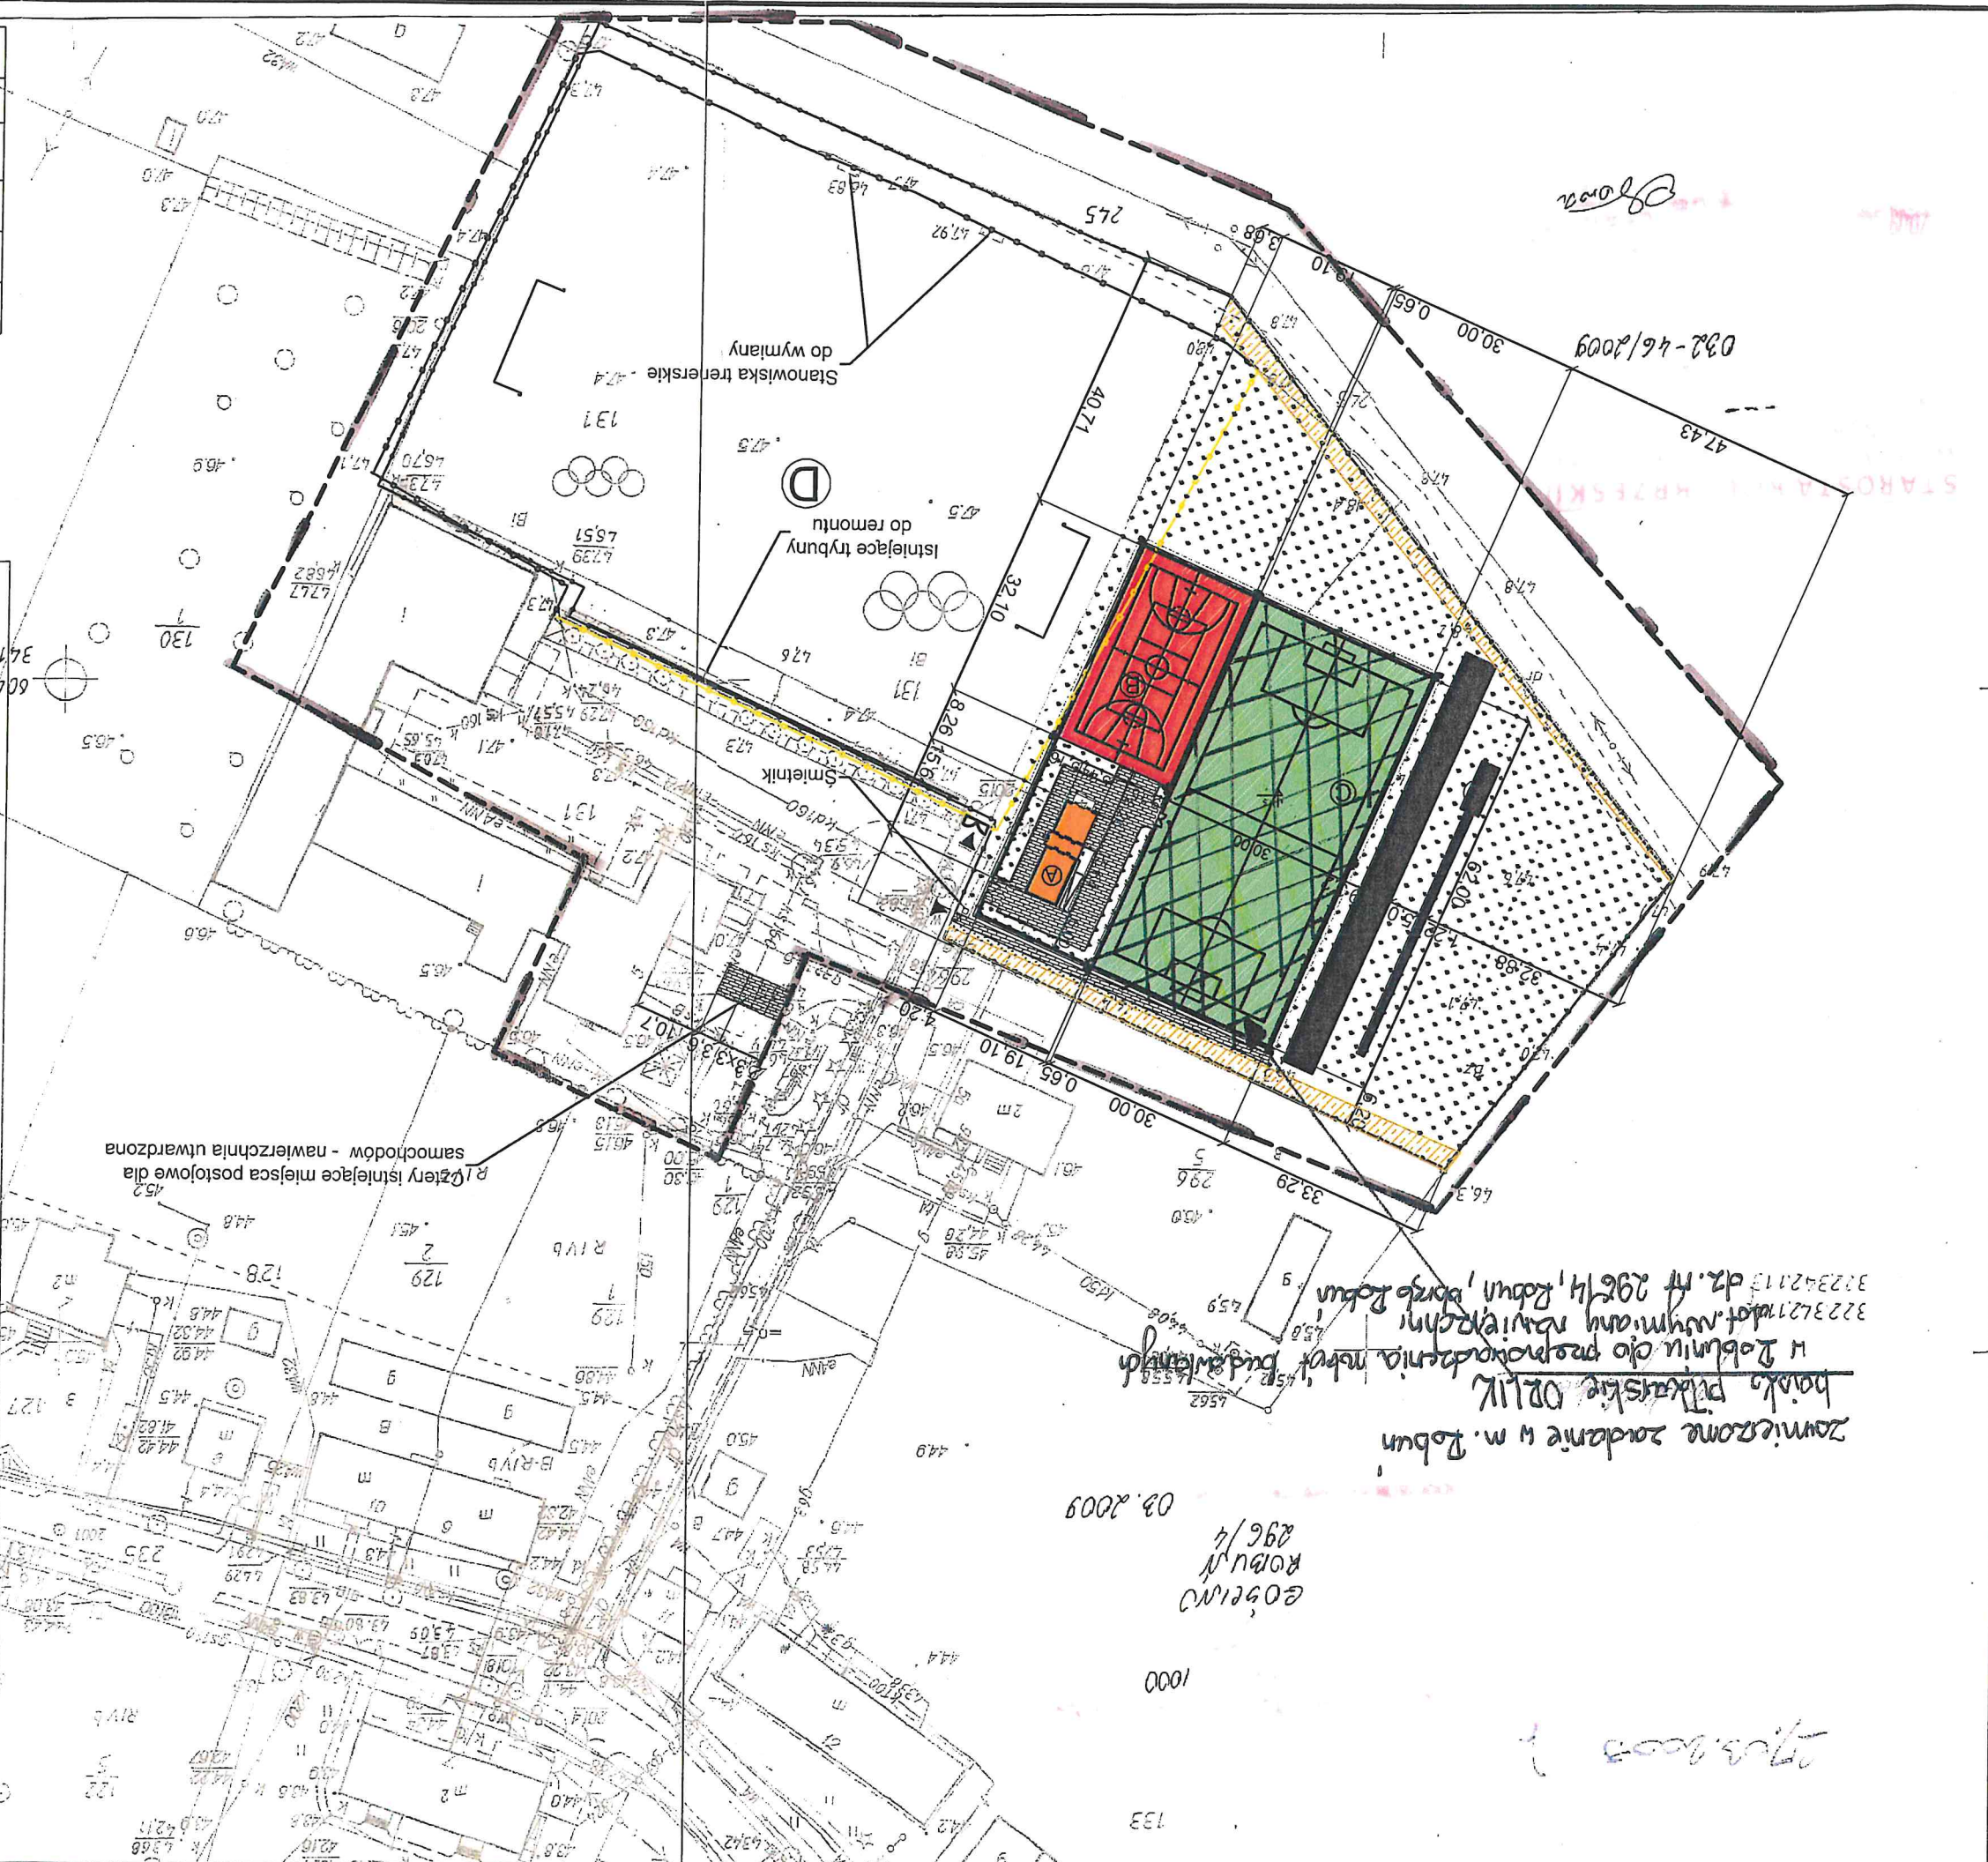






PLANSZA WYMIAROWA BOISK

87,5	1975	5215	3065	87,5
120	1910	65	3000	120
55, 32,5, 32,5	1910	32,5	3000	55, 32,5, 32,5

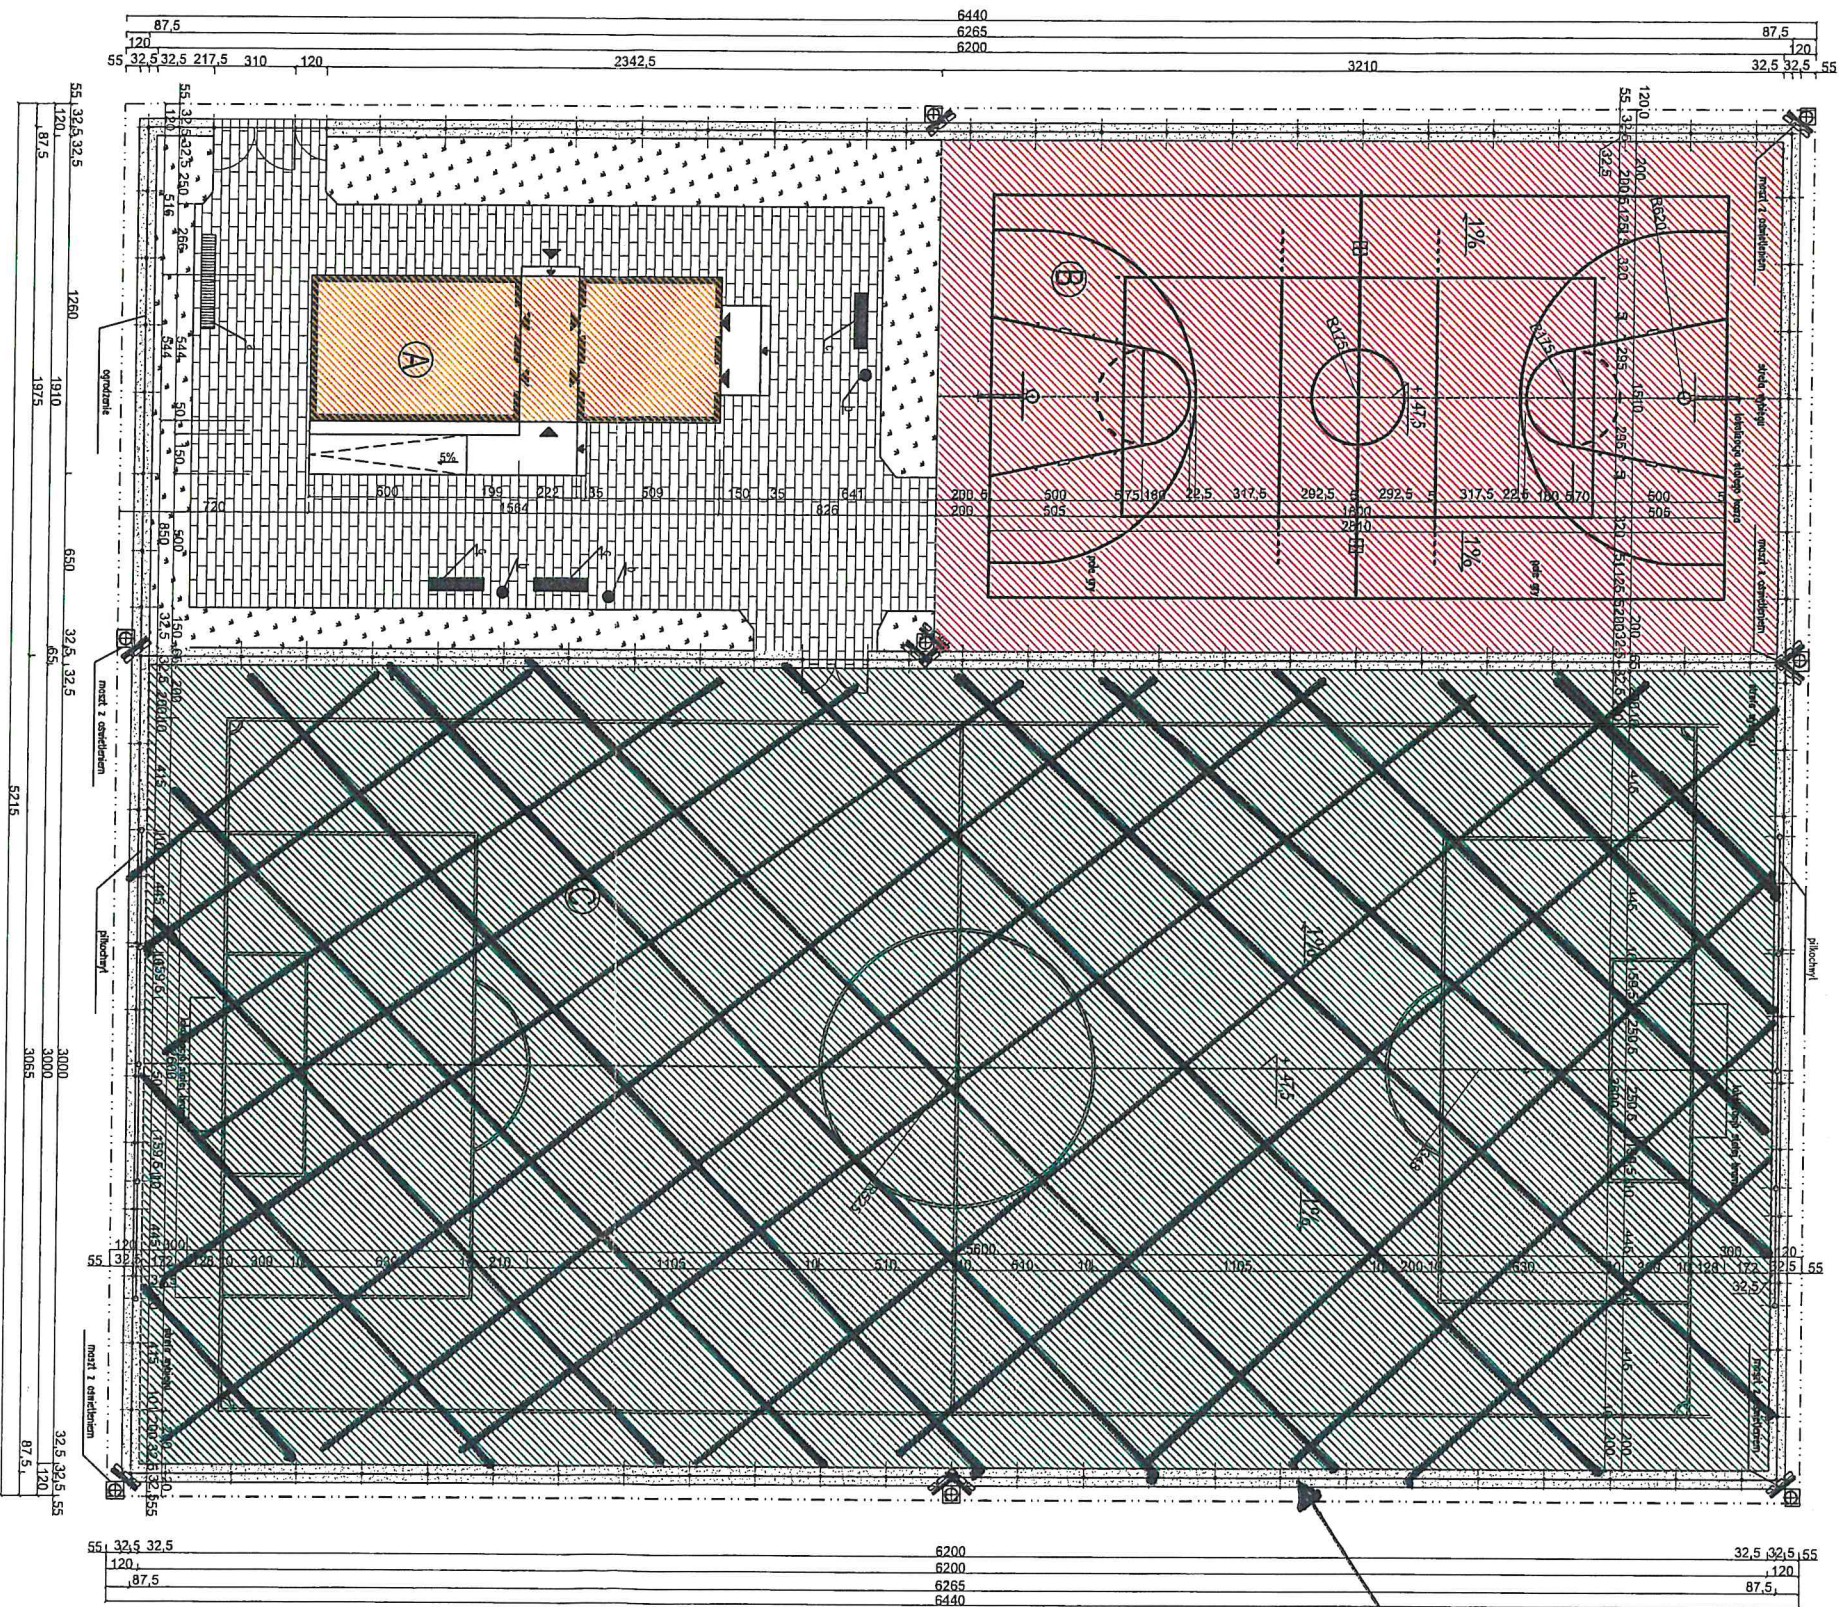


LEGENDA:

- Projektowany budynek zaplecza
- Boisko do siatkówki i koszykówki
- Boisko do gry w piłkę nożną

KOLORYSTYKA

- Boisko do piłki nożnej - zielony, linie białe
- Boisko do koszykówki - czarny i białe
- Boisko do siatkówki - czarny i białe
- Ogródek - kolor RAL 6001
- Budynek zaplecza:
  - ściany RAL 3003
  - elementy dekoracyjne RAL 3003
  - dach RAL 3012
- elementy dekoracyjne (drzwi, kocioł olimpijski) RAL 9006

- Ścieżki pieszo-jazdne z kostki betonowej - kolor szary
- Kosz na śmieci - zielony
- Ławki:
  - konstrukcja - siwy
  - elementy wypełnienia - mahoni

OZNAKOWANIE BOISK

Do piłki siatkowej zgodnie z przepisami PZPS (Polski Związek Piłki Siatkowej)  
Do piłki koszykowej zgodnie z przepisami PZK (Polski Związek Koszykówki)  
Do piłki nożnej zgodnie z przepisami PZPN (Polski Związek Piłki Nożnej)

INWESTYCA:	BUDOWA ZESPÓŁU SPORTOWEGO W RAMACH PROGRAMU ORLIK 2012	DATA:	marzec 2009
ADRES:	ROBUŃ, dz. nr 130/1; 131; 296/4	PAŹA PROJEKTU:	FB ADAPTACJA
INWESTOR:	GINIA GOŚCINO 78-120 Gościno ul. IV Dymyził Wp58	SKALA:	1:200
Tytuł:	Plansza wymiarowa	NR RYSUNKU:	2
AUTOR ADAPTACJI:			


UWAGA!  
WSZYSTKIE WYMIARY SPRAWDZIĆ NA BUDOWIE.  
WSZYSTKIE ROBÓTY BUDOWLANE WINNY BYĆ PROWADZONE ZGODNIE ZE SZTUKĄ BUDOWLANĄ.



PRZEKRÓJ PRZECZNY PRZEZ  
NAWIERZCHNIĘ BOISK

- SZCZEGÓŁY


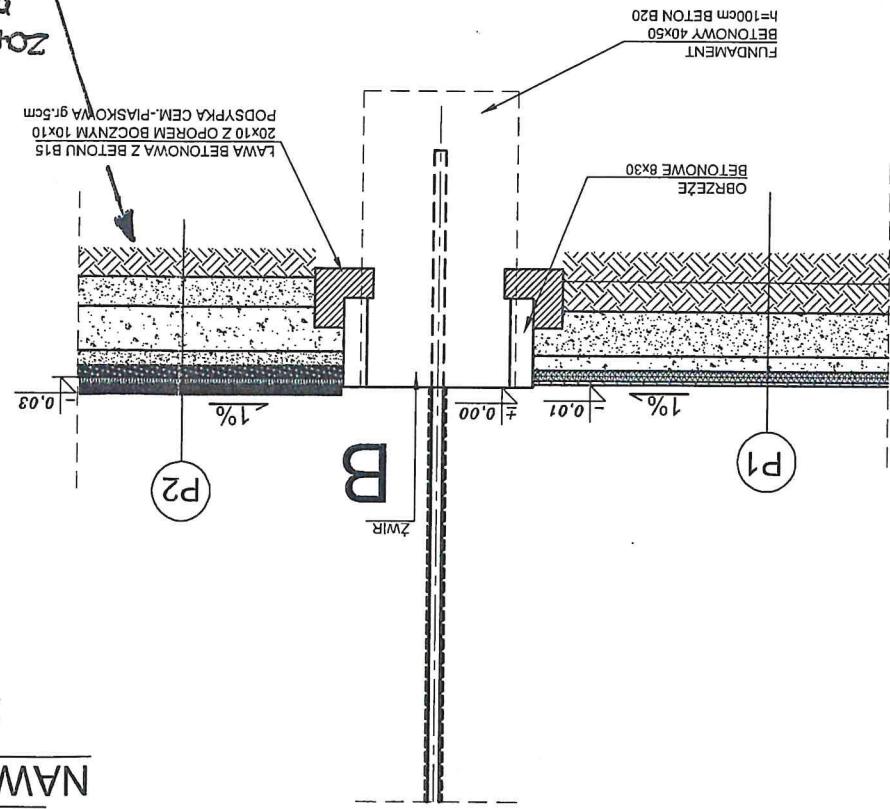

- BOISKO DO GRY W KOSZYKÓWKĘ I SIATKÓWKĘ O NAWIERZCHNI  
poliuretanowej gr. 13 mm, kolor czerwieni ceglasta - 1,3 cm
- warstwa podkładu elastycznego wykonana z  
granulatu gumowego ze zwrótem kwarcowym i  
lepiszcza poliuretanowego gr. 3,5 cm
- warstwa wyrównująca z kruszywa kamiennego (fr. 0-6 mm) gr. 5 cm
- warstwa konstrukcyjna z kruszywa łamanego (fr. 5-40 mm) gr. 15 cm
- warstwa odsączająca z piasku gr. 15 cm zagęszczona warstwowo do  $\rho_s=1$
- korcyto (grunt rodzimy)

- BOISKO DO PIŁKI NOŻNEJ Z TRAWY SYNTETYCZNEJ WYS. WIDOKA  
min. 60 mm wypełniona piaskiem i granulatem gumowym  
do wys. 3,5 cm. Płyta boiska - kolor zielony
- warstwa wyrównująca z młotem kamiennego (fr. 0-4 mm) gr. 4 cm
- warstwa kłująca z kruszywa kamiennego o frakcji 0-31,5 mm gr. 5 cm
- warstwa konstrukcyjna z kruszywa kamiennego (fr. 31,5-63 mm) gr. 15 cm
- warstwa odsączająca z piasku gr. 10 cm zagęszczona warstwowo do  $\rho_s=1$
- korcyto (grunt rodzimy)

ADAPTACJA PROJEKTU ARCHITEKTONICZNO-BUDOWLANEGO ZAMIENNEGO ZESPOŁU BOISK ORLIK 2012 AUTOSTWA KULCZYŃSKI Architekt Sp. z o.o.		INWESTYCJA:	BUDOWA ZESPOŁU SPORTOWEGO W RAMACH PROGRAMU ORLIK 2012	DATA:	marzec 2009
ADRES:	ROBUŃ, dz. nr 130/1, 131, 296,4	INWESTYCJA:	78-120 GOŚCINO	FAZA PROJEKTU	PB, ADAPTACJA
