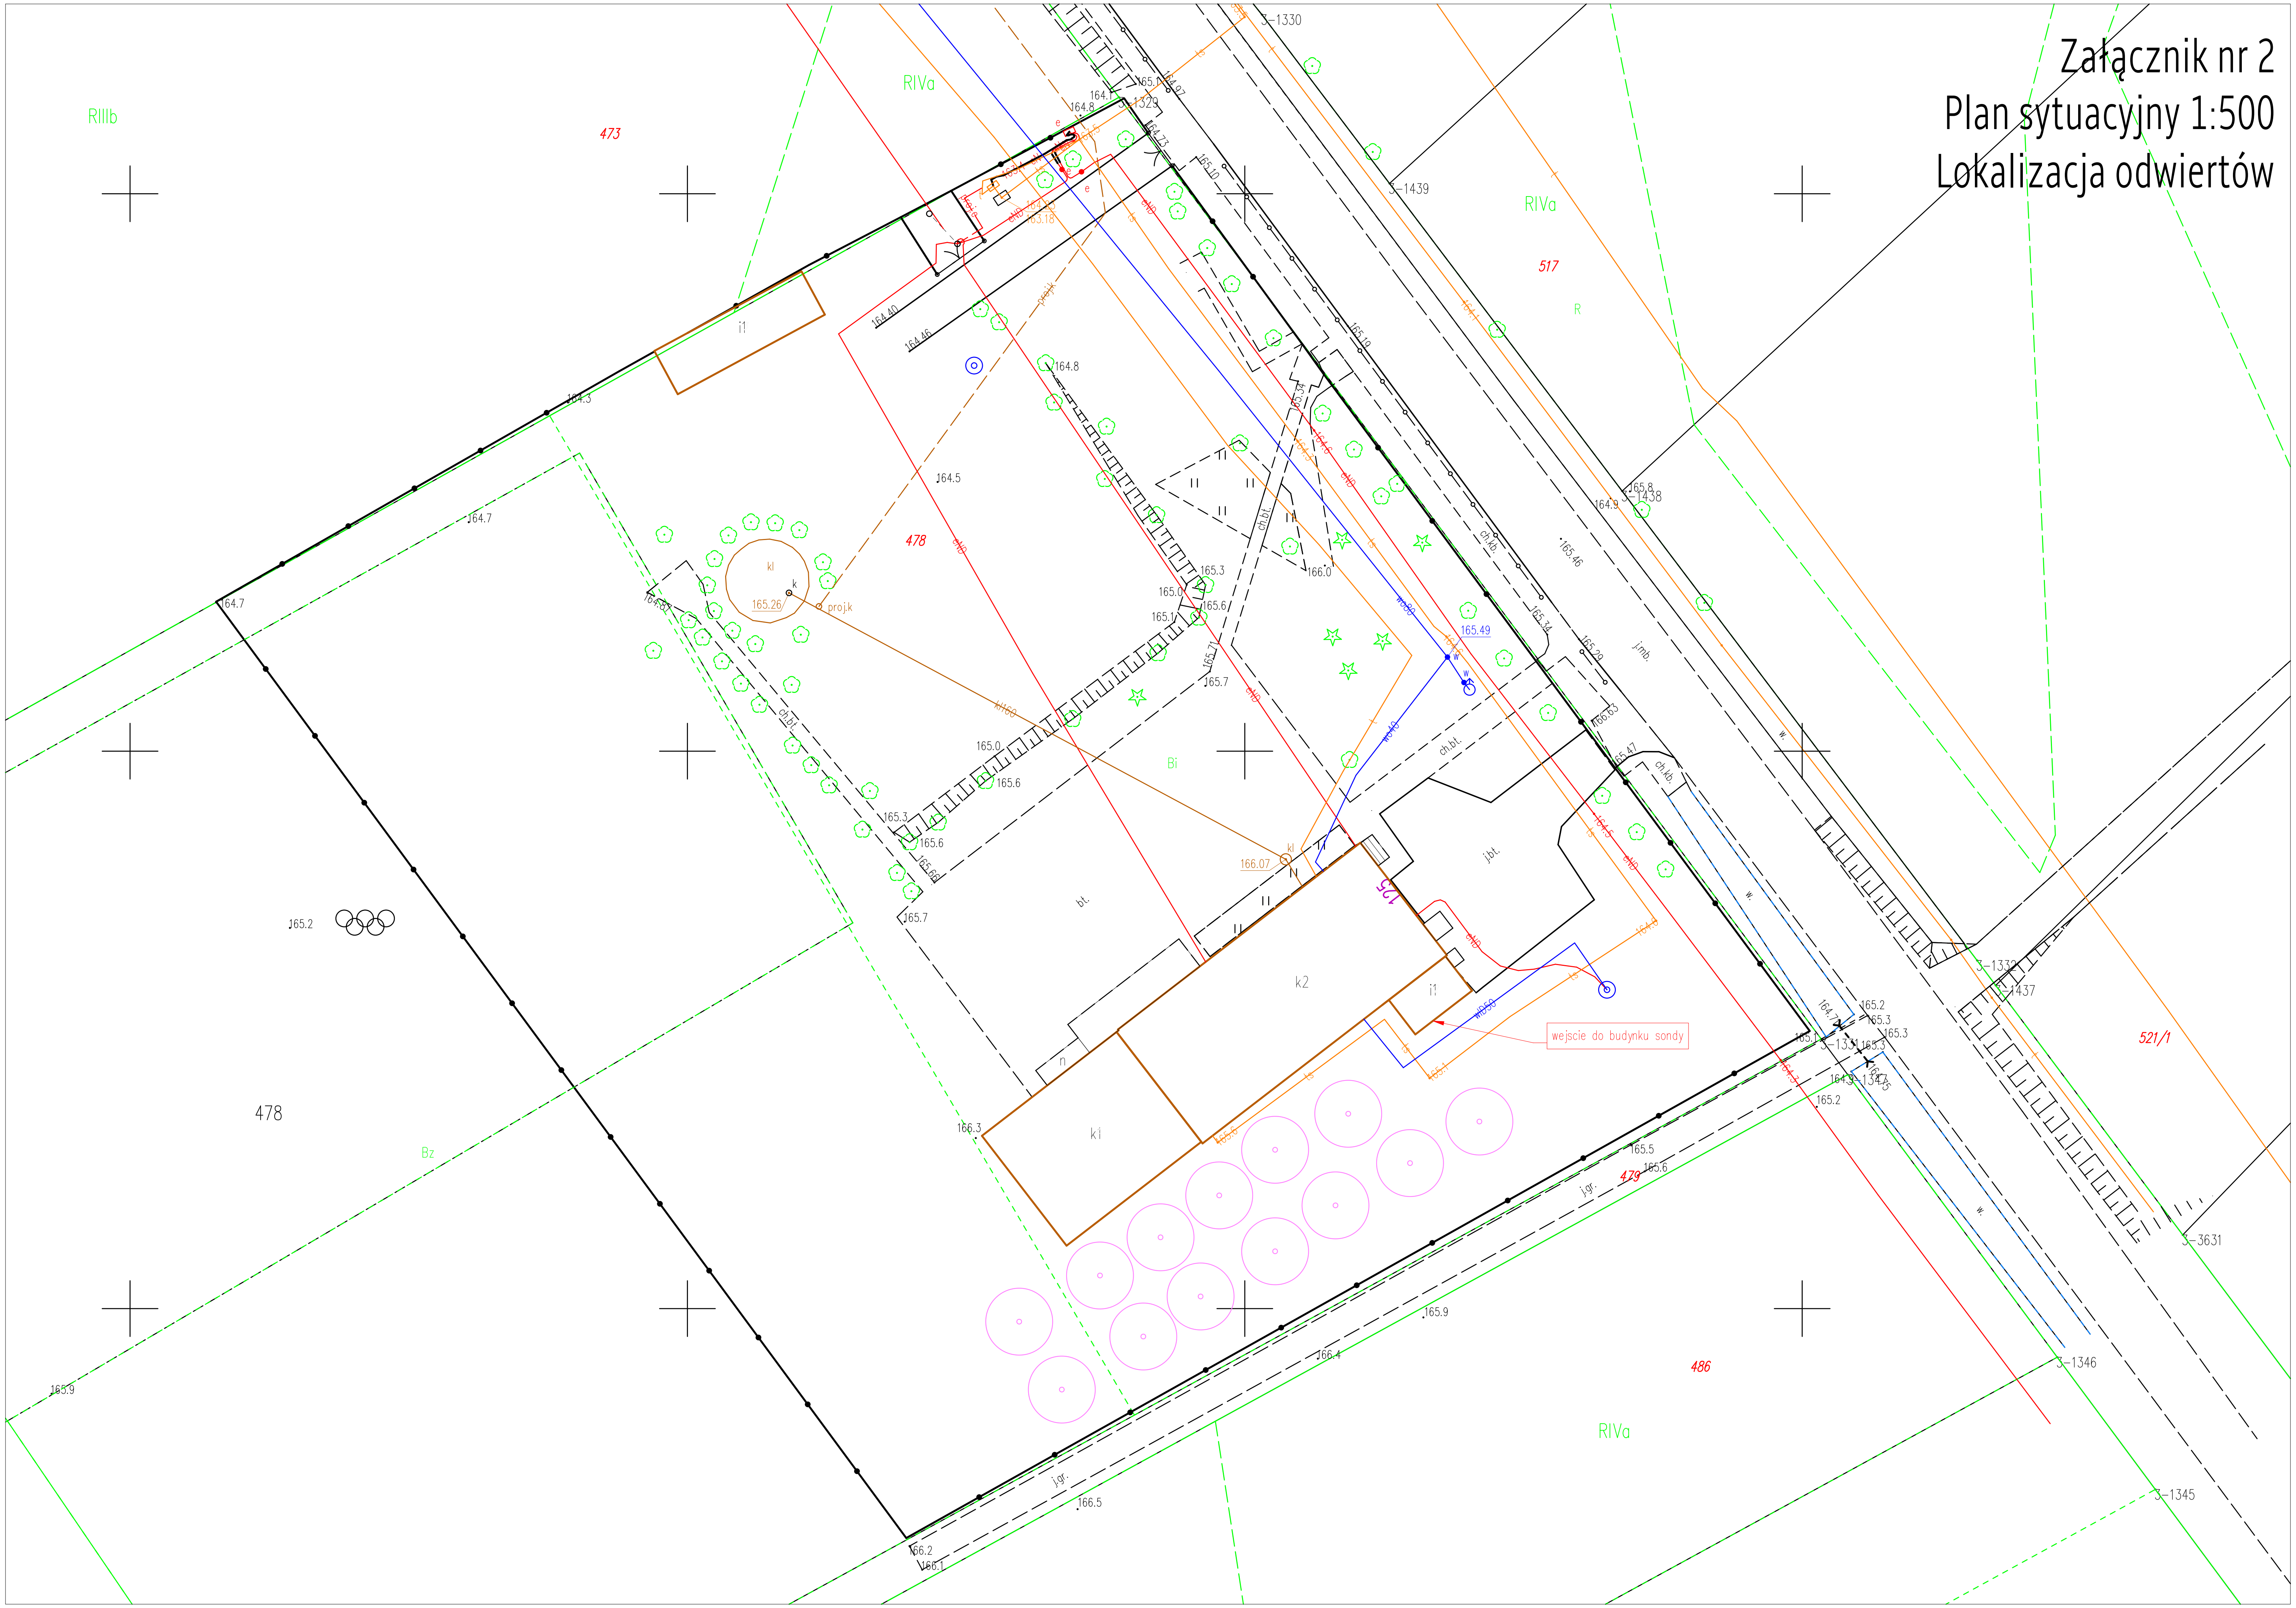Załącznik nr 2
Plan sytuacyjny 1:500
Lokalizacja odwiertów