


RZUT I PIĘTRA

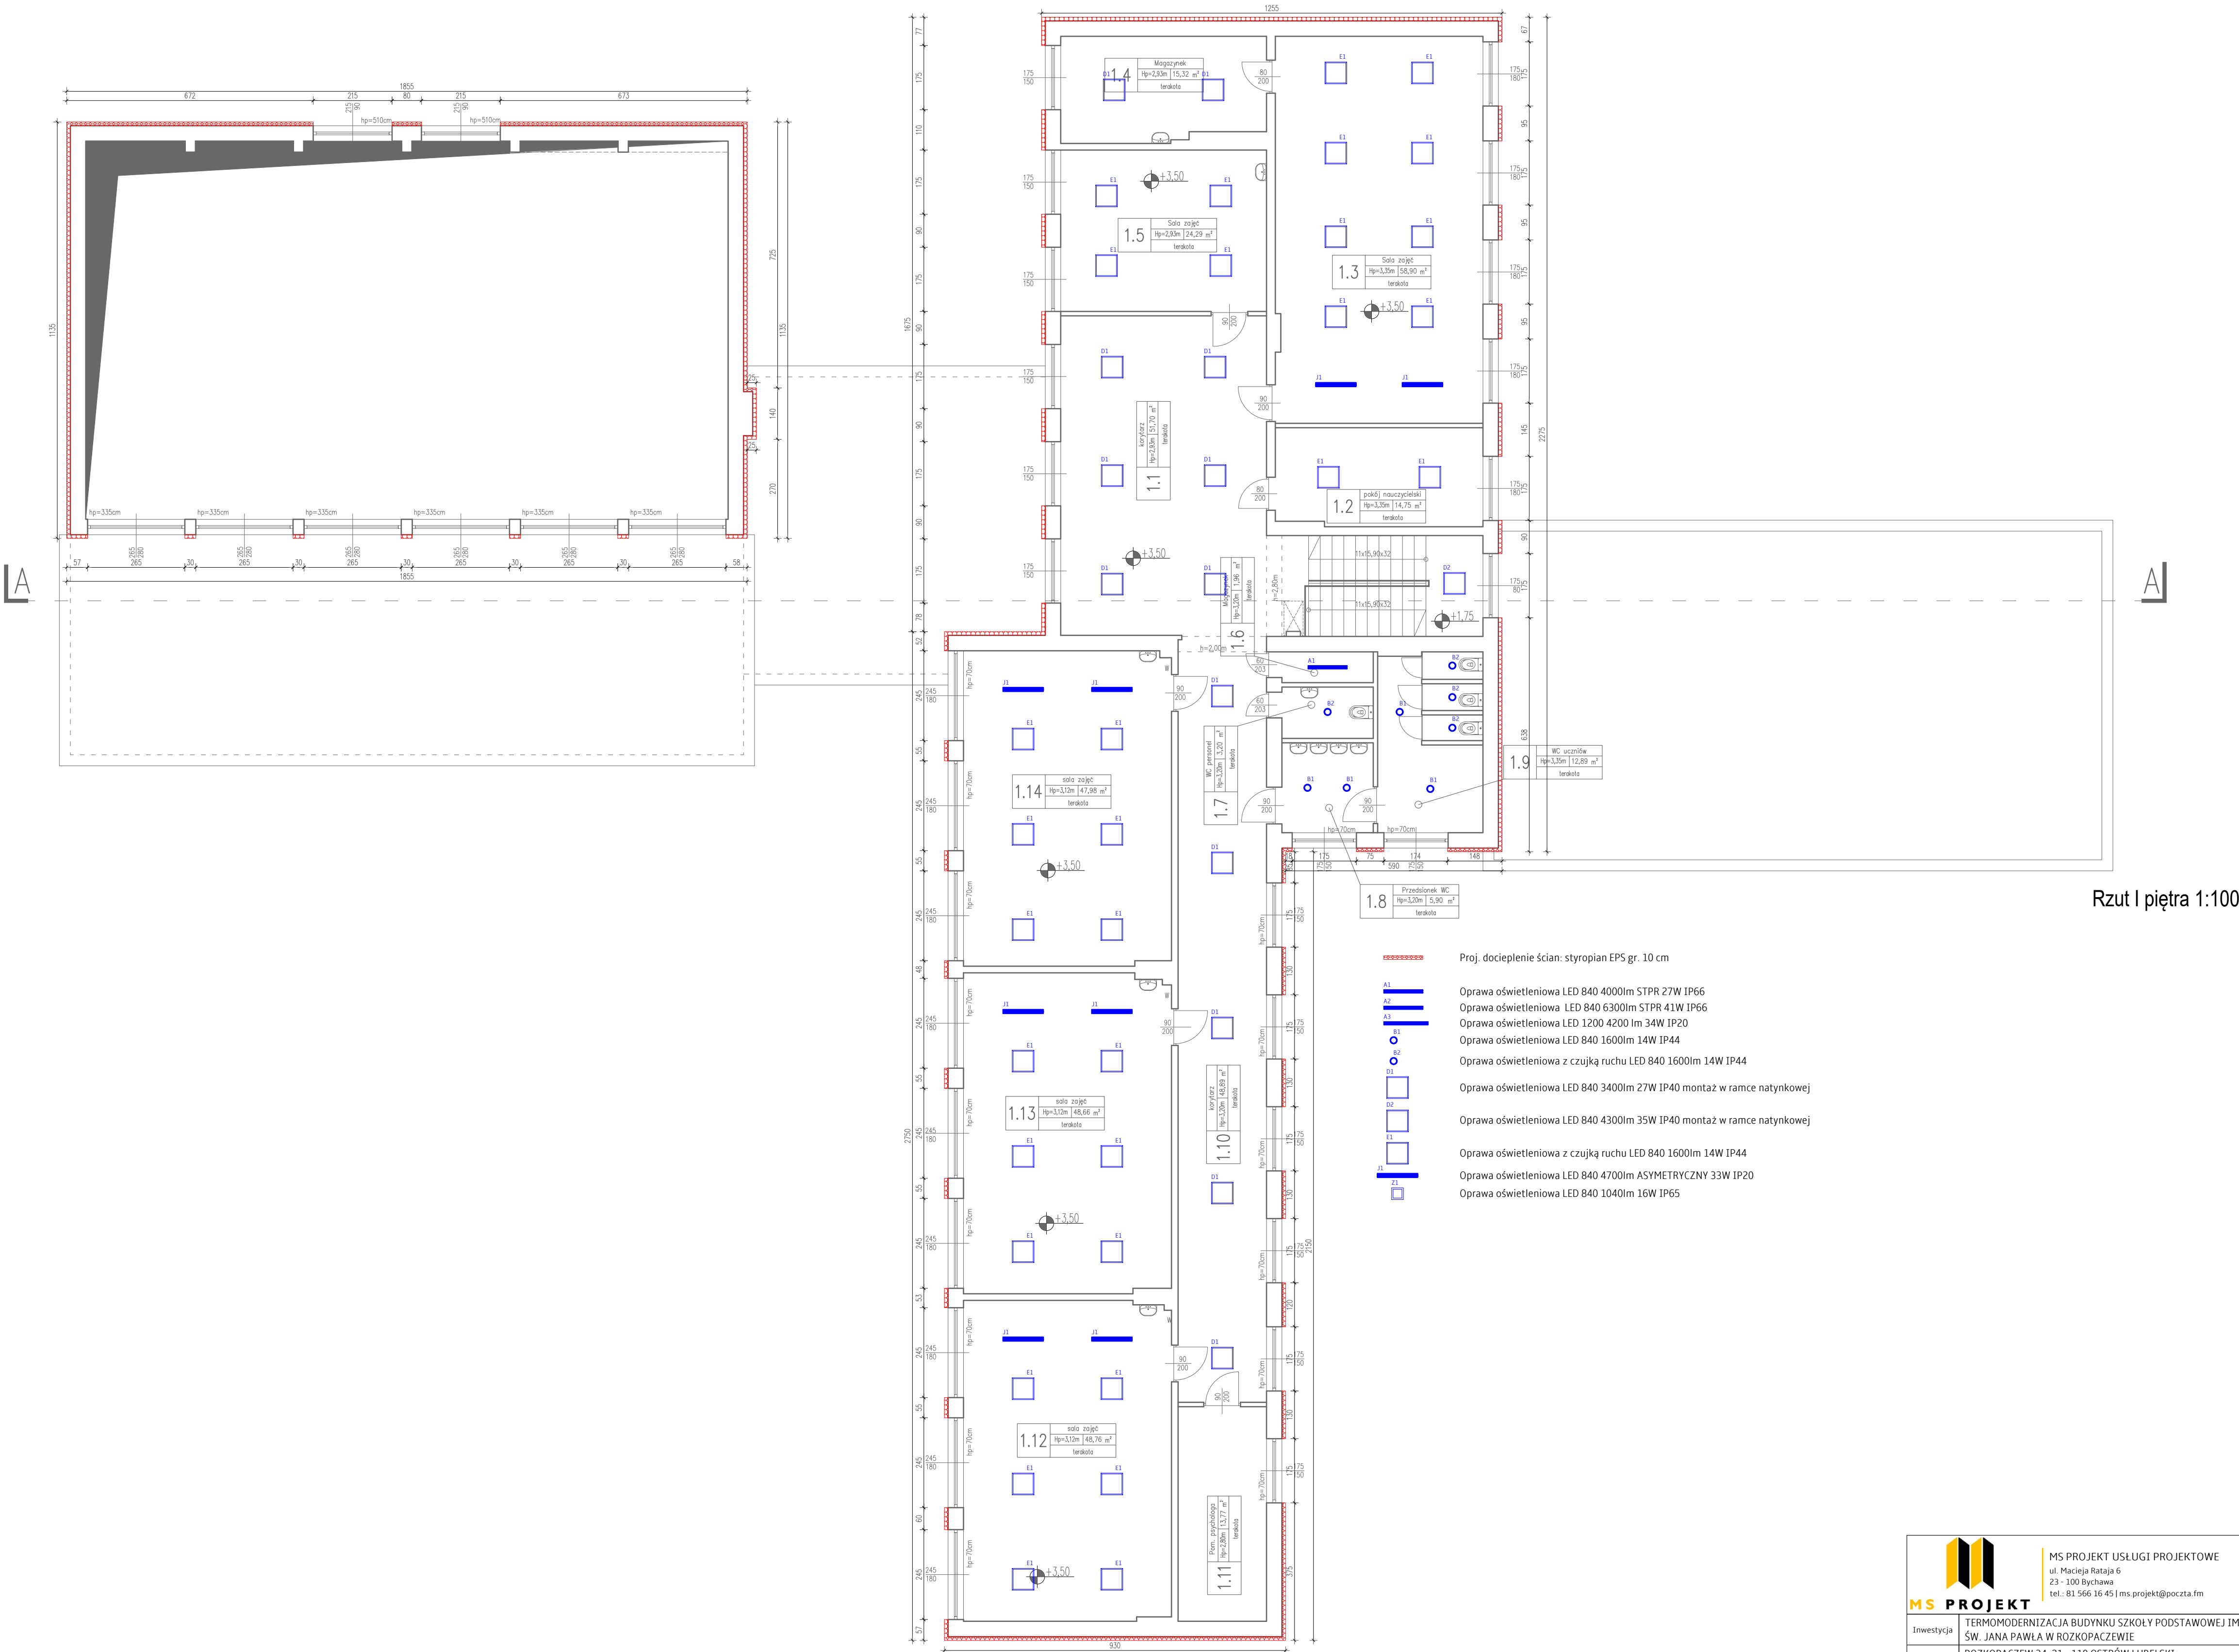

Rzut I piętra 1:100

 <div>MS PROJEKT USŁUGI PROJEKTOWE ul. Macieja Rataja 6 23 - 100 Bychawa tel.: 81 966 16 45   ms.projekt@poczta.fm</div>		
Investycja	TERMOMODERNIZACJA BUDYNKU SZKOŁY PODSTAWOWEJ IM. SW. JANA PAWŁA W ROZKOPACZEWIE	
Adres	ROZKOPACZEW 34, 21 - 110 OSTRÓW LUBELSKI, DZ. NR EWID. 060810_5 0009-945	
Nazwa rysunku	RZUT I PIĘTRA-OCIEPLENIE I INSTALACJA OŚWIETLENIA	Nr rys. 3 Skala 1:100
Projektant	mgr inż. arch. Michał Kwiatkowski upr. nr LBO1A/70/10	Podpis Data 18/12/2024
Projektant	inż. Krzysztof Kędziński upr. nr LUB/0146/POOE/10	Podpis Data 18/12/2024