


RZUT I PIĘTRA

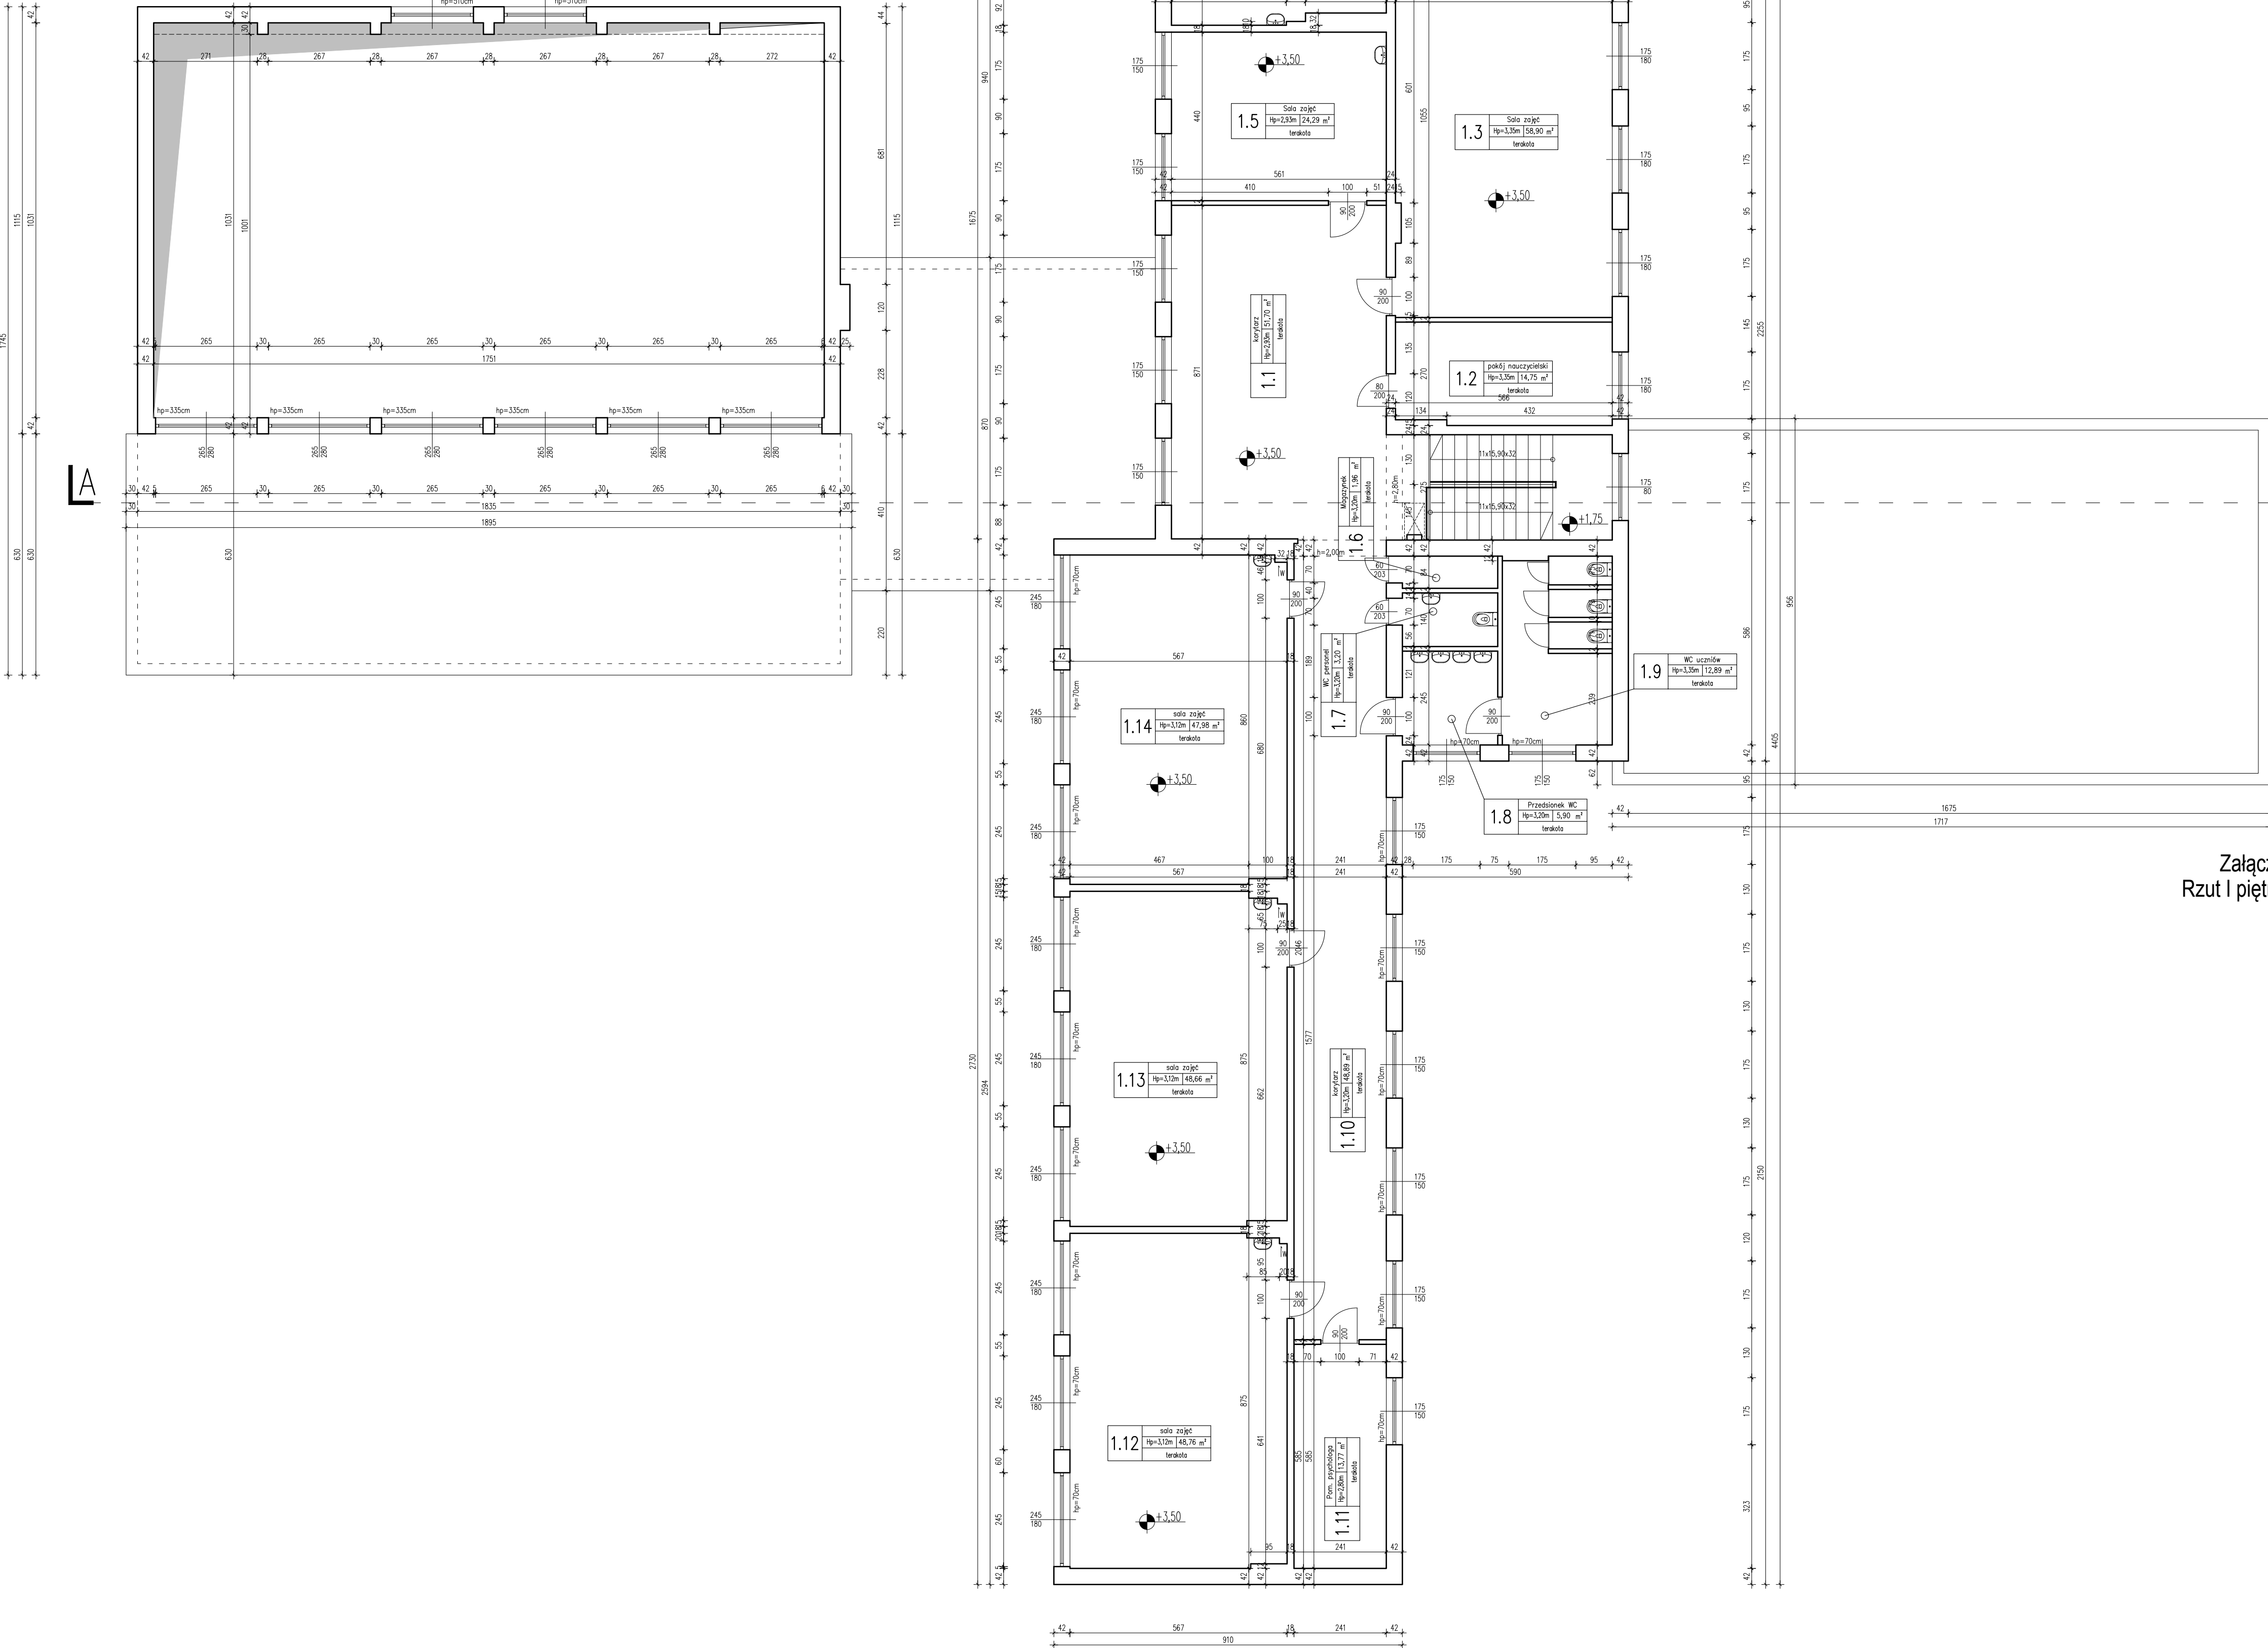

Załącznik nr 6
Rzut I piętra 1:100