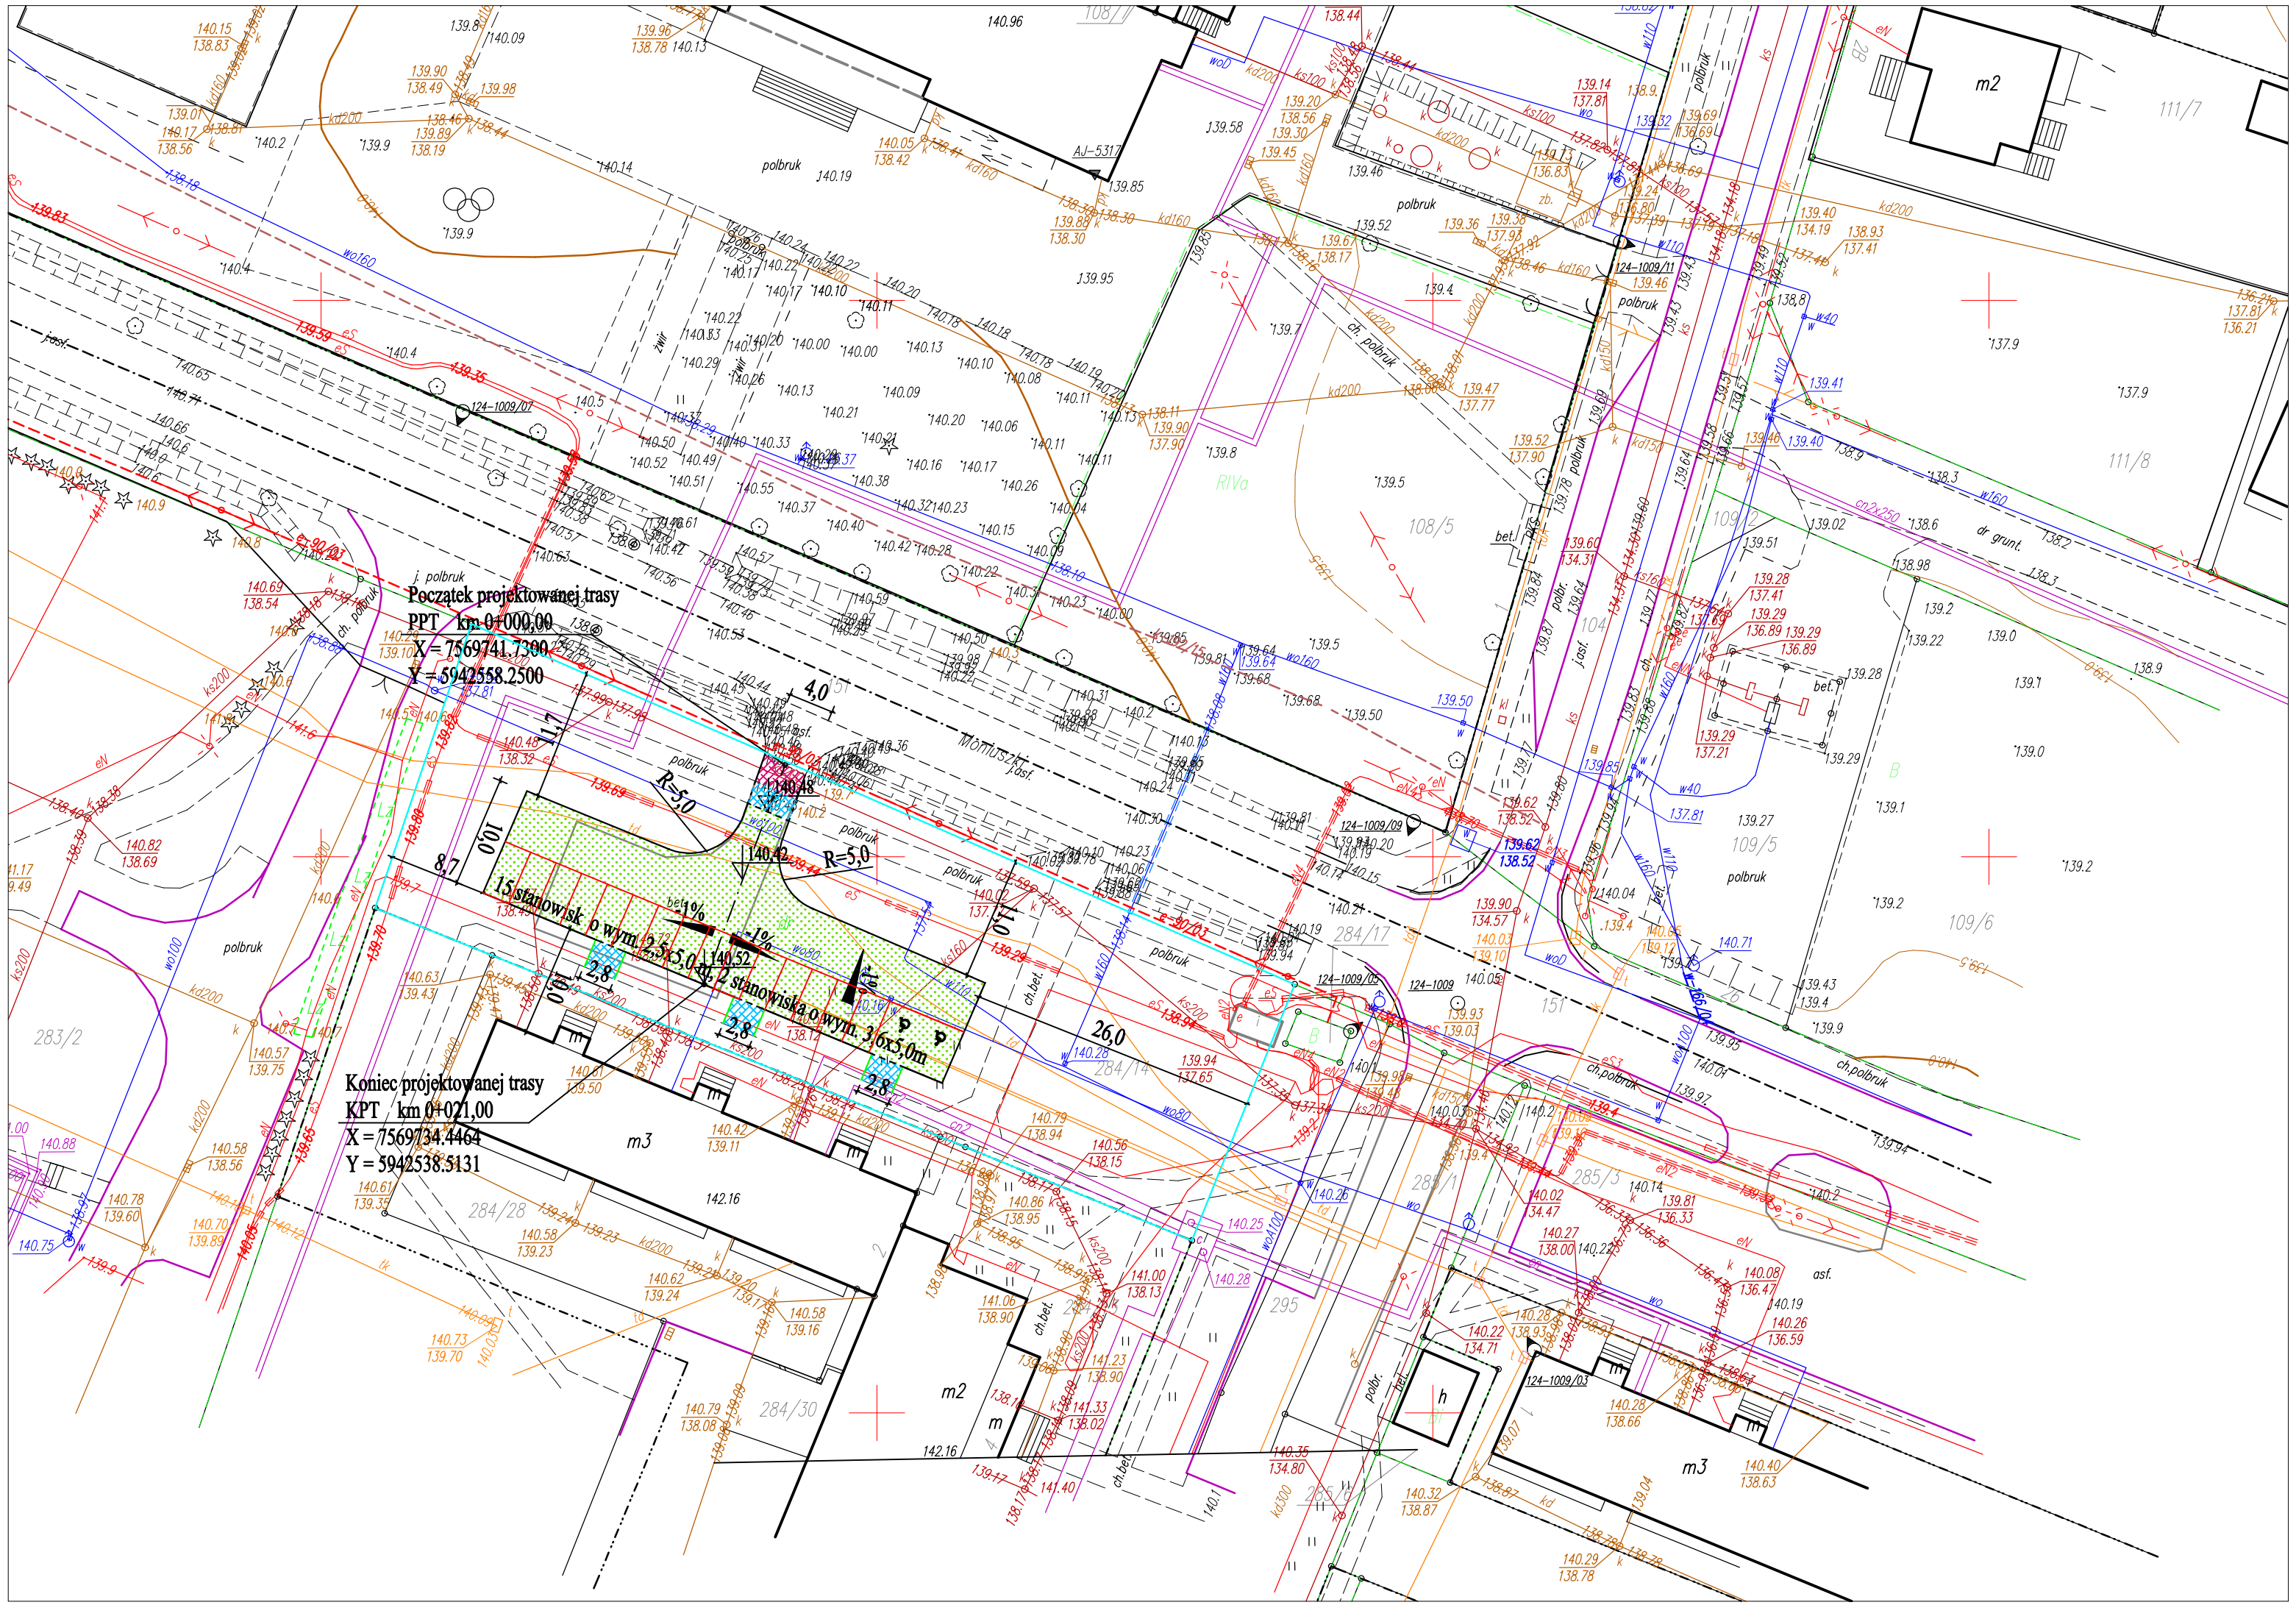

MAPA DO CELÓW PROJEKTOWYCH

Identyfikator zgłoszenia pracy geodezyjnej		G.6642.1.1586.2025
Nr ks. zam.		19382/286/2025
województwo		warmińsko-mazurskie
powiat		piski
gmina		Biała Piska
Obręb ewidencyjny	Identyfikator i nazwa	281601_4.0001 Biała Piska
Działka ewidencyjna nr:		284/14
Skala mapy		500
Nazwa układu współrzędnych	prostokątnych płaskich	PL.-2000/7
	układ wysokości	PL.-EVRF2007-NH
Zakres opracowania		— — —
Informacja o służebności gruntowej w zakresie aktualizacji mapy		Nie badano
Data opracowania mapy		2025-09-18

Niniejsza mapa została sporządzona na podstawie istniejących materiałów stanowiących zasób ośrodka oraz wywiadu terenowego

Nie wyklucza się istnienia w terenie innych nie wskazanych na niniejszej mapie budowli i urządzeń podziemnych, które nie były zgłoszone do inwentaryzacji powykonawczej lub brak było informacji branżowych.

GEOCAD - Andrzej Just Usługi Geodezyjne i Taxi
Tadeusza Kościuszki 14/23
12-200 Pisz
firma

PODPIS UPRAWNIONY
inż. Andrzej Just
Nr uprawnień 19382
12-200 Pisz, ul. T. Kościuszki 14/23
tel. 509 407 398, 87 424 02 9

szkic orientacyjny

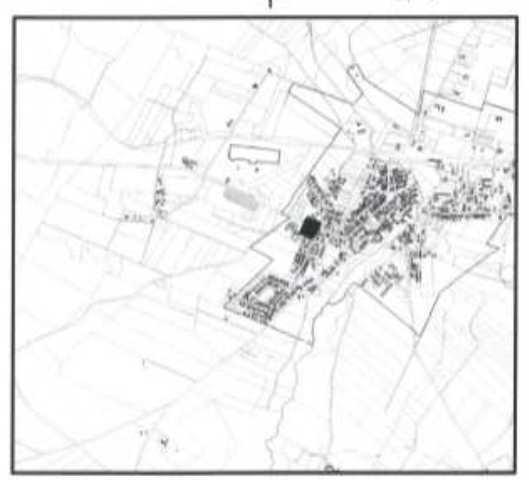

N

OŚWIADCZENIE na podstawie ustawy Prawo geodezyjne i kartograficzne z dnia 17 maja 1989 r. (Dz.U.2024.1151) o którym mowa w art. 12b ust. 5a

Oświadczam, że niniejszy dokument został opracowany w wyniku prac geodezyjnych i kartograficznych, których rezultaty zawiera operat techniczny przystywnie zweryfikowany. Jednocześnie informuję, że jestem świadomy odpowiedzialności karnej za złożenie fałszywego oświadczenia.

Organ służby geodezyjnej, który otrzymał zgłosz.:	STAROSTA PISKI
Nr oraz data sporządzenia dokumentu zawierającego wynik pozytywnej weryfikacji (identyfikator zgłoszonych prac geodezyjnych): Nr G.6642.1.1586.2025 z dnia 17.09.2025 Numer zasobu: P.2816.2025. A.4.80	Imię i nazwisko oraz nr upr. kierownika prac geodezyjnych: inż. Just Andrzej, nr upr. 19382
Wykonawca prac geodezyjnych: GEOCAD - Andrzej Just Usługi Geodezyjne i Taxi Tadeusza Kościuszki 14/23 12-200 Pisz	data 17.09.2025 podpis Just Andrzej

Poświadczam zgodność mapy, na której wykonano projekt z mapą do celów projektowych, przyjętą do powiatowego zasobu geodezyjnego i kartograficznego w Piszu.
Paweł Wysocki

LEGENDA:

Istniejąca:

- 8/3 — Nr geodezyjne działek
- Granice geodezyjne działek
- Istniejące linie energetyczne napowietrzne
- 14 — Istniejące linie teletechniczne kablowe
- w90 — Istniejąca sieć wodociągowa
- k — Istniejąca sieć sanitarna
- H — Istniejący hydrant sieci wodociągowej
- .176.6 — Istniejące rzędne terenu

Projektowana:

- Nawierzchnia parkingu, geokrata plastikowa, humus grub. 5 cm
- Nawierzchnia zjazdu, betonowa kostka brukowa grub. 8 cm
- Nawierzchnia chodnika, betonowa kostka brukowa grub. 8 cm
- Krawężnik betonowy o wym. 15x30 cm
- Krawężnik betonowy o wym. 15x22 cm najazdowy
- Obrzeże betonowe o wym. 8x30 cm
- Linie rozgraniczające inwestycję

BIURO PROJEKTOWE I NADZORU "FILAR" Paweł Wysocki
12-200 Pisz, ul. K. I. Gałczyńskiego 7/15, tel. 505 11 77 26, pw.filar@gmail.com

INWESTOR: Gmina Biała Piska Pl. A. Mickiewicza 25 12 - 230 Biała Piska	OBIEKT: Parking przy ul. Moniuszki w m. Biała Piska		STADIUM: Projekt budowlany
Nazwa rysunku:	Projekt zagospodarowania terenu		Nr rys.: 2
Projektant:	mgr inż. Paweł Wysocki upr. bud. WAM/0024/PWOD/18 spec. inżynieryjna drogowa	Branża: Drogowa	
Skala: 1:500		Data: sierpień 2025 r.	