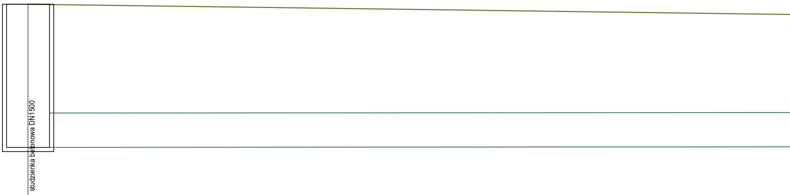
studzienka betonowa DN1500

poziom por. 195,00 m n.p.m.

Węzeł	KD02	
Rzędna terenu [m n.p.m.]	201.80	
Rzędna dna rury [m n.p.m.]	196.79	
Zagłębienie [m]	5.01	
Materiał,Średnica/Spadek [%]		ŻELBET1200
Długość [m]		30,00
Odległość [m]	0.00	

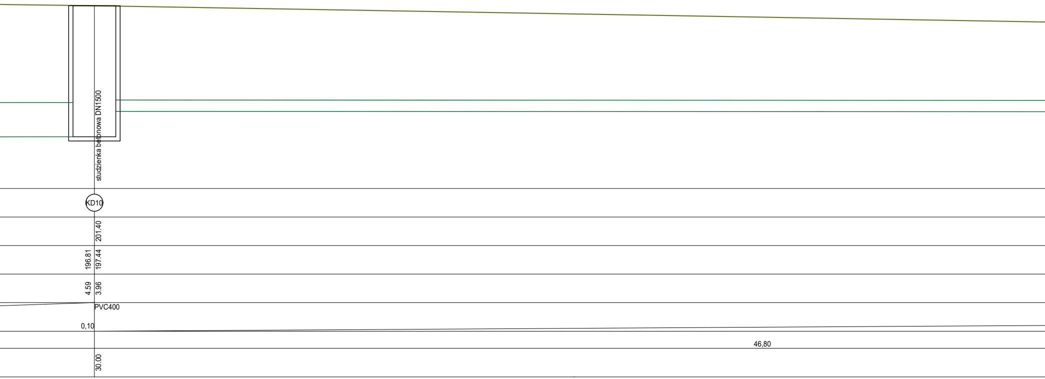
studzienka betonowa DN1500
KD10
201.40
196.81
197.44
4.59
3.96
PVC400
0,10
46,80
30.00

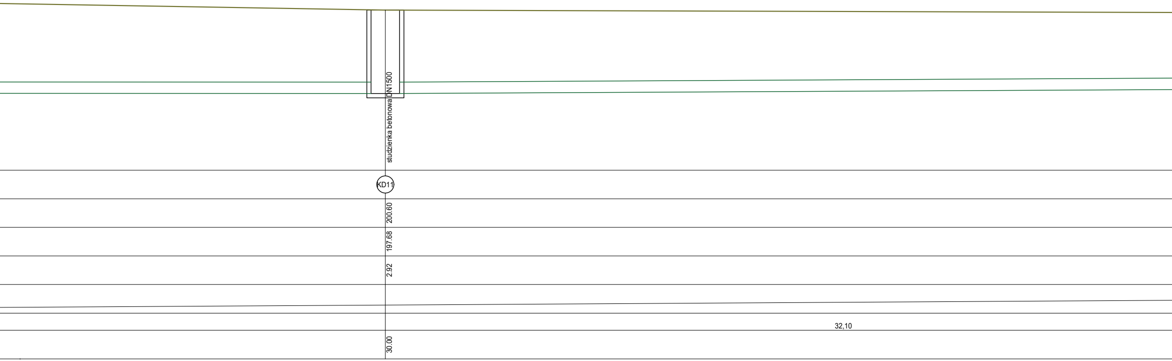
studzienka betonowa DN1500
KD11
200.60
197.68
2.92
32,10
30.00

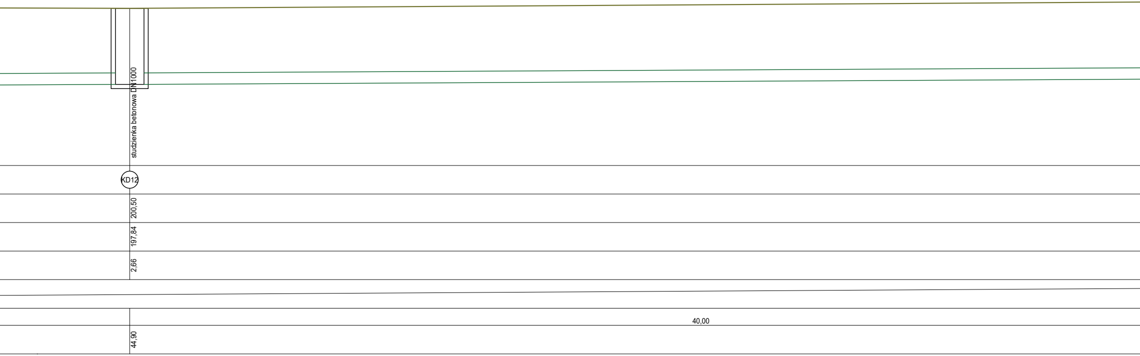
studzienka betonowa DN1000
KD12
200,50
197,84
2,66
40,00
44,90

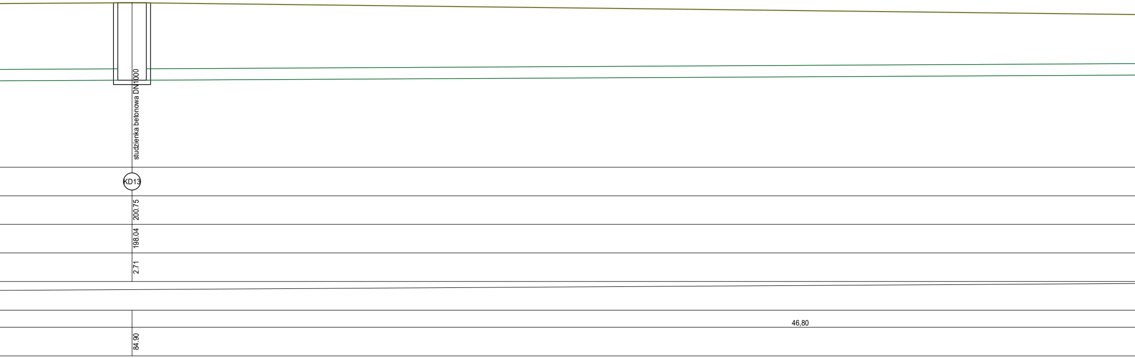
studzienka betonowa DN1000
KD13
200.75
198.04
2.71
46,80
84.90

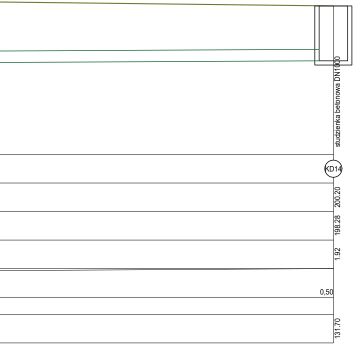
studzienka betonowa DN1000
KD14
200.20
198.28
1.92
0,50
131.70

ARP Manecki Architekci sp. z o.o.
ul. Wielopole 18b, 31-072 Kraków
+48 12 422 55 70
arp.biuro@gmail.com

NAZWA ZAMIERZENIA BUDOWLANEGO
Remont nawierzchni bieżni lekkoatletycznej wraz z rozbiórką skoczni w dal i ogrodzenia terenu oraz budową zewnętrznej instalacji odwodnienia bieżni i rezerwowego zbiornika na wodę deszczową na terenie KS Płaszowianka w Krakowie (ID działki: 126104_9.0015.240/3)

INWESTOR
Gmina Miejska Kraków - Zarząd Infrastruktury Sportowej w Krakowie
Pl. Wszystkich Świętych 3-4, 31-004 Kraków

PROJEKTANT GENERALNY SPECJALNOŚĆ NUMER UPRAWNIEŃ	**SŁAWOMIR GUBAŁA** BR. SANITARNA MAP/0229/POOS/13	
PROJEKTANT SPRAWDZAJĄCY SPECJALNOŚĆ NUMER UPRAWNIEŃ	**MAGDALENA KUSAK** BR. SANITARNA MAP/0476/PWBS/19	

 

Przed przystąpieniem do robót należy sprawdzić wszystkie wymiary na budowie oraz wytyczne dotyczące zlecenia.
Rysunki rozpoatrywać łącznie z opisem architektoniczno-budowlanym i rysunkami branżowymi.
O rozbieżności z narysowanymi lub pisemnie uzgodnionymi wytycznymi należy niezwłocznie powiadomić pisemnie architekta i kierownictwo budowy.
Przed przystąpieniem do robót należy przedłożyć architektowi rysunki warsztatowe do zatwierdzenia.

DATA **01/2026**	BRANŻA **SANITARNA**	
SKALA **1:100**	NAZWA RYSUNKU **Rozwinięcie kanalizacji deszczowej**	
STADIUM **PW**	NUMER RYSUNKU **KD-PZ-2-02**	REV.