




ELEWACJA WSCHODNIA
układ lameli skala 1:50

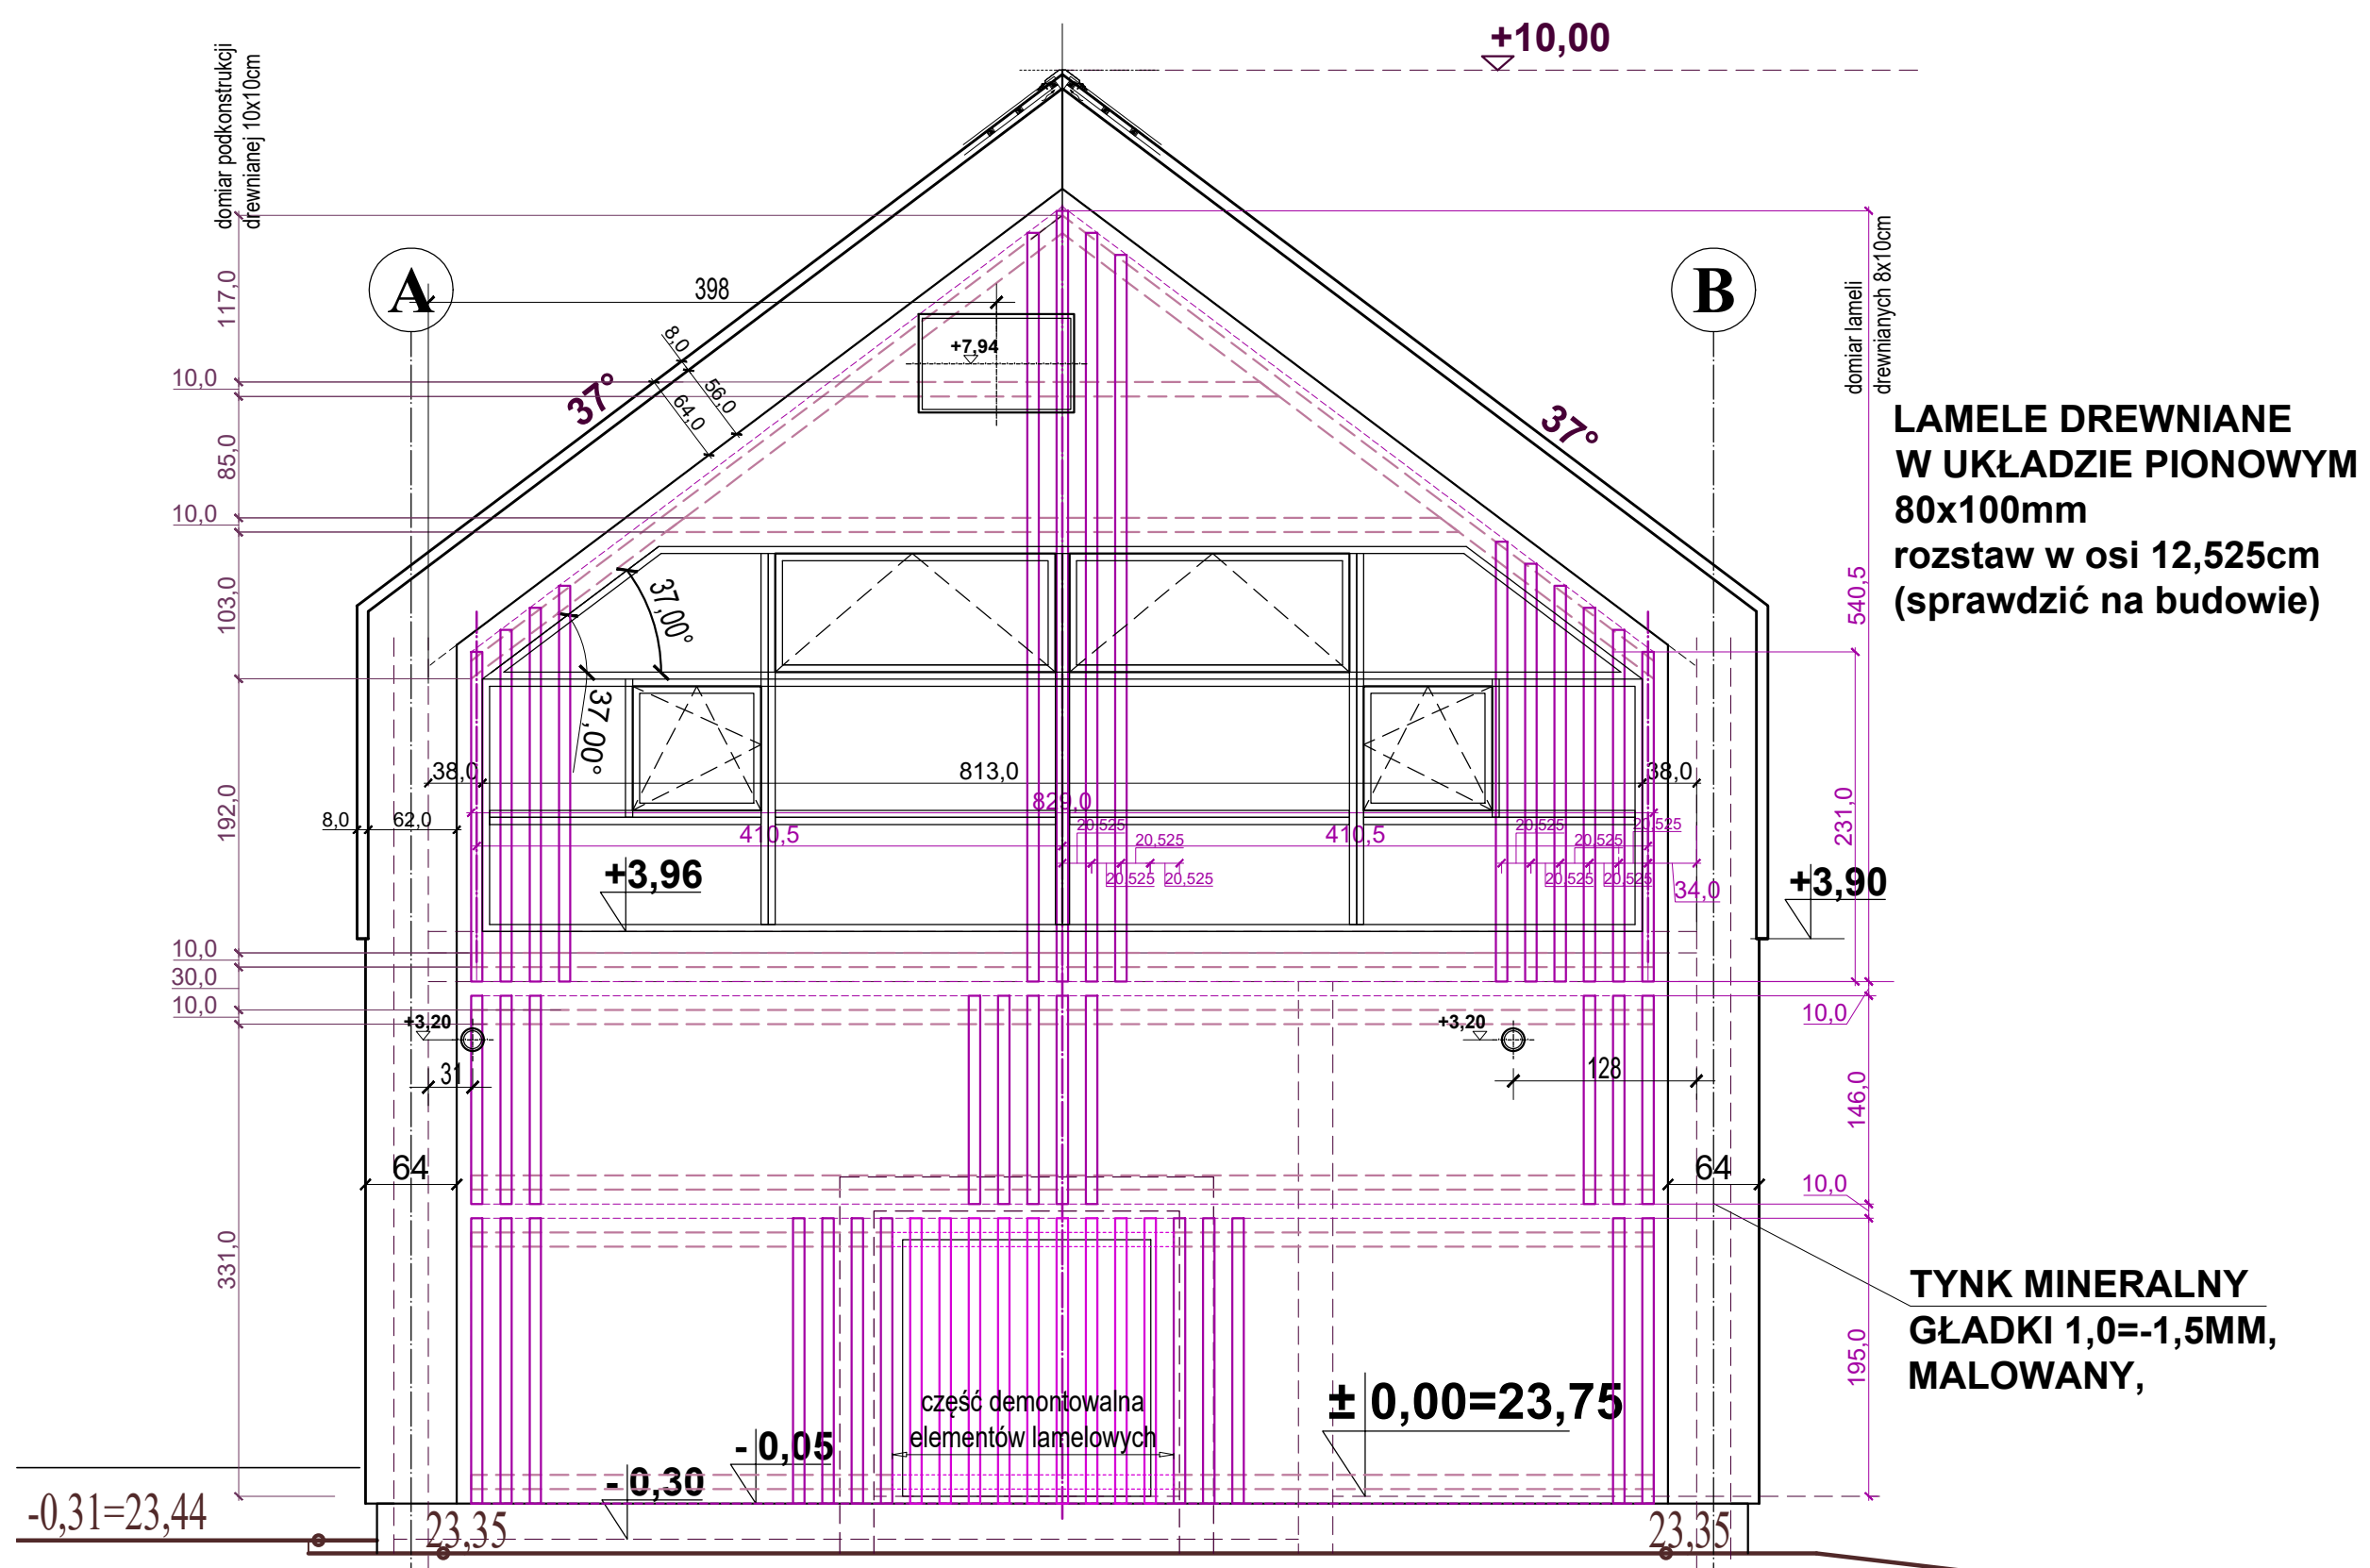


ELEWACJA ZACHODNIA
układ lameli skala 1:50

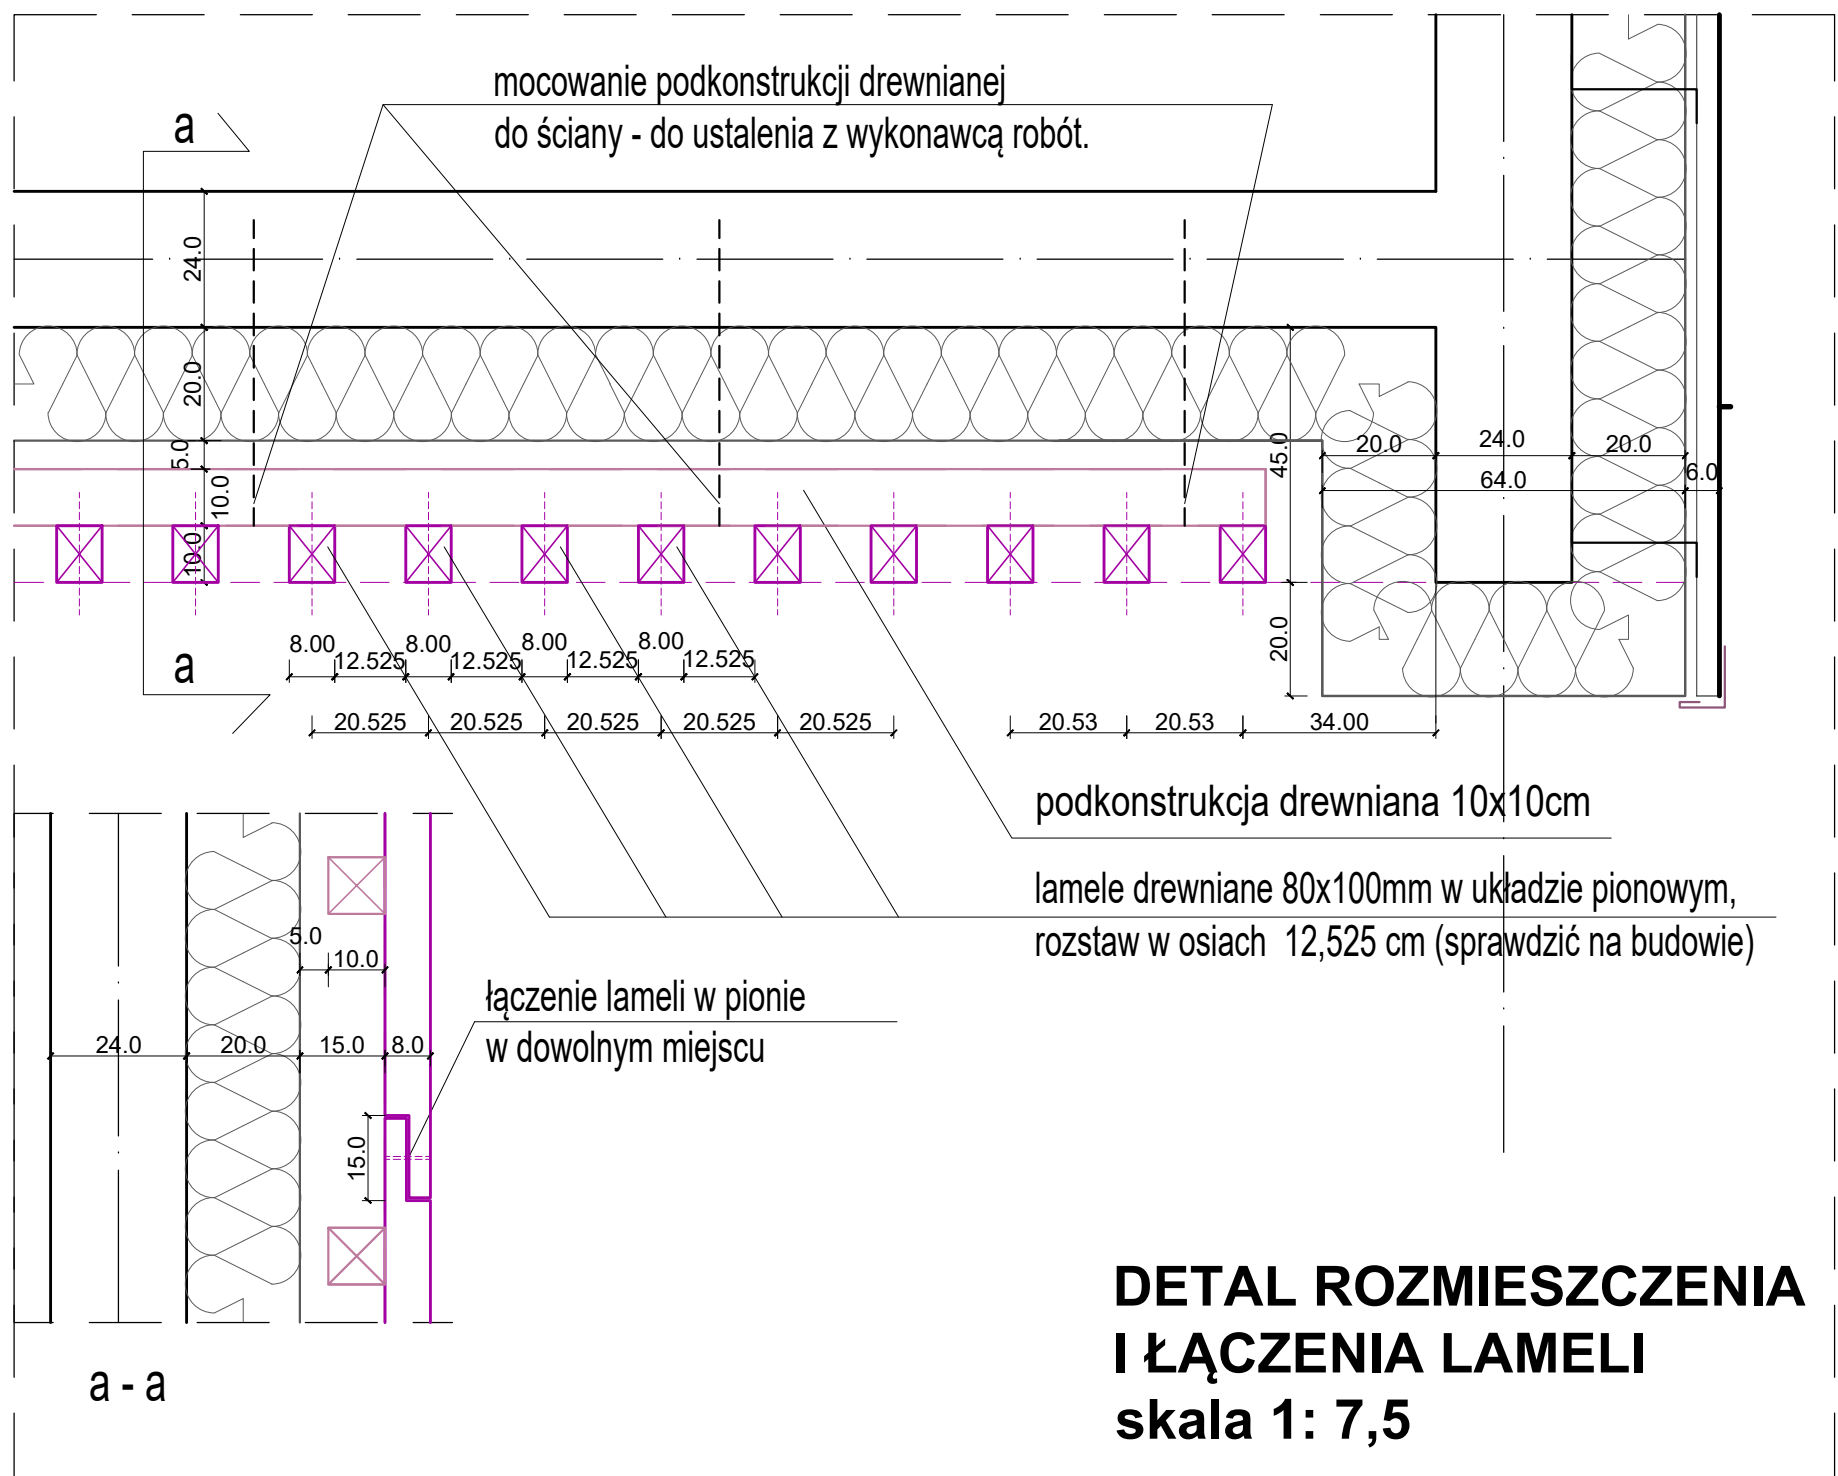

DETAL ROZMIESZCZENIA
I ŁĄCZENIA LAMELI
skala 1: 7,5

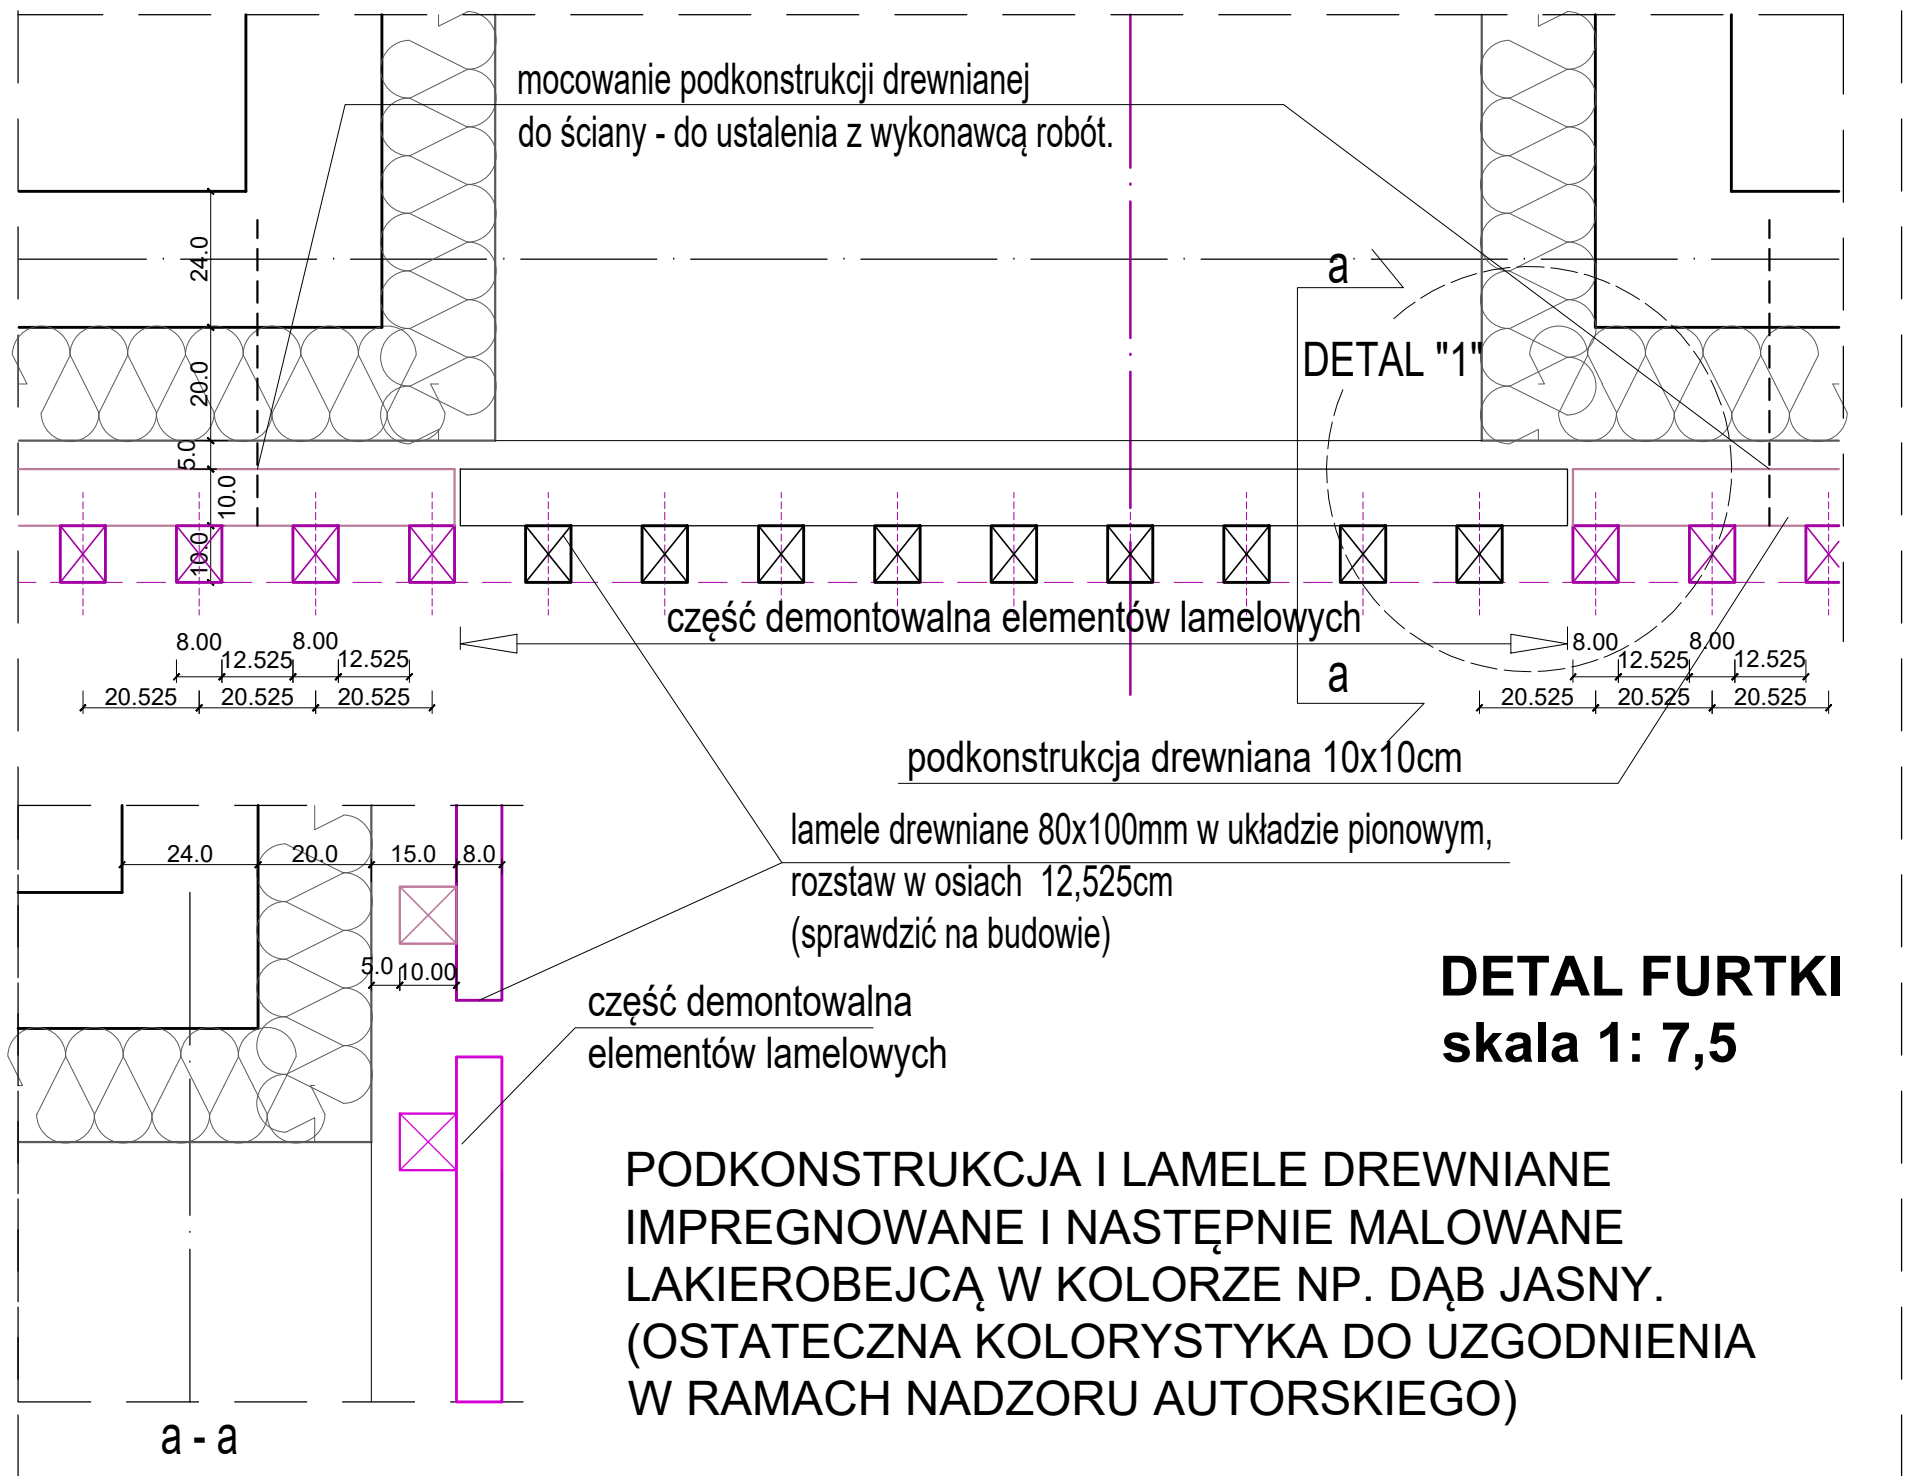

DETAL FURTKI
skala 1: 7,5

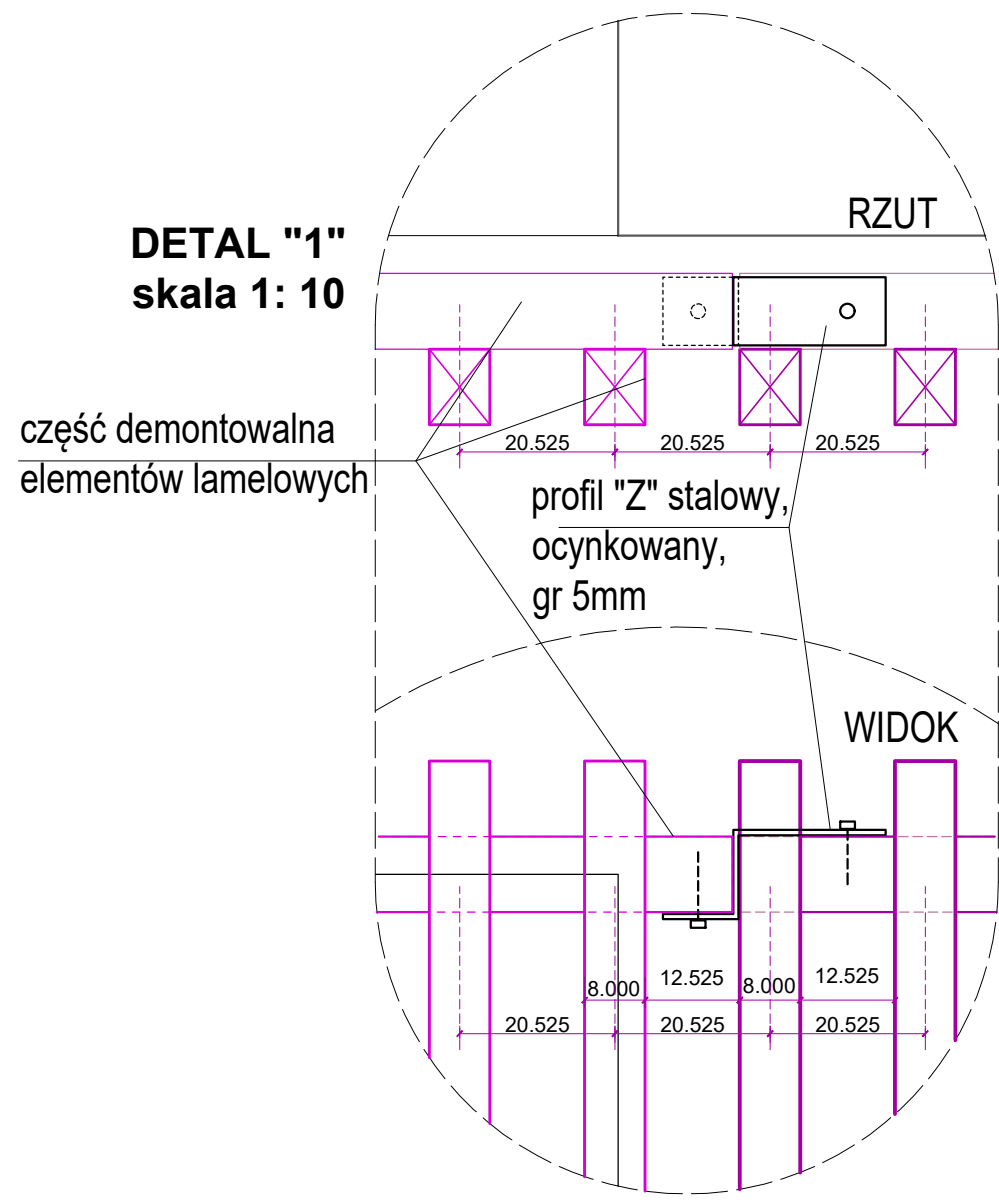

DETAL "1"
skala 1: 10

