

woj. lubuskie
miasto: 086101_1 M. GORZÓW WIELKOPOLSKI
obręb: 086101_1.0005 Śródmieście

MAPA DO CELÓW PROJEKTOWYCH

MIEJSCOWOŚĆ: ul.Teatralna dz. 2654

Mapa aktualizowana, stan na 18.08..2025r.

SKALA 1 : 500

Pomiar w ukt. współrzędnych 2000/15 strefa 5

Układ wysokościowy PL-EVRF2007-NH

Na mapie do celów projektowych występują
ustalenia ZUDP i PNK: proj. k, e, t

Nie wyklucza się istnienia urządzeń
podziemnych nie zgłoszonych do inwentaryzacji
lub nie wykazanych w jednostkach branżowych
Mapa powstała z mapy numerycznej
prowadzonej przez PODGIK i elementów pomiarów bezpośrednich

W zakresie aktualizacji występują punkty osnowy podlegające
ochronie znaków– art.15, art.48 ust.1 pkt.3.
Ustawy z dn.17.05.1989 r. Prawo Geodezyjne i Kartograficzne
(Dz.U. 2024 poz. 1151 t.j.):5.184.23–1005

Opracowano zgodnie z wymogami rozporządzenia
Ministra Rozwoju z dn. 18.08.2020
(Dz.U. 2022 poz. 1670)

LEGENDA
zakres aktualizacji mapy

Sporządzono dnia: 02.09.2025r.

ID: WKG–IV.6640.597.2025


Wykonawca:

GEOPLAN Sp. J.
ul. Dzieci Wrzesińskich 8
66–400 Gorzów Wlkp.
NIP: 5993180032 REGON: 363555544
KRS 0000598351

Sporządził(a): Kierownik Prac Geodezyjnych
inż. Magdalena Koresendowicz mgr inż. Romuald Sztuka
Uprawnienia zawodowe w dziedzinie
geodezji i kartografii Nr 3165 w zakresie 1,2,4

Oświadczam, że niniejszy dokument został opracowany w wyniku prac geodezyjnych i kartograficznych, których rezultaty zawiera operat techniczny pozytywnie zweryfikowany. Jednocześnie informuję, że jestem świadomy odpowiedzialności karnej za złożenie fałszywego oświadczenia.	
Identyfikator zgłoszenia prac geodezyjnych	WKG-IV.6640.597.2025
Organ służby geodezyjnej, który otrzymał zgłoszenie	PREZIDENT MIASTA GORZÓWA WIELKOPOLSKIEGO
Wykonawca prac geodezyjnych	GEOPLAN SP.J.
Nr oraz data sporządzenia dokumentu zawierającego wynik pozytywnej weryfikacji	WKG-IV.6640.597.2025_1 z dn. 05.09.2025 r.
Imię i nazwisko oraz nr uprawnień zawodowych kierownika prac	mgr inż. Romuald Sztuka upr. 3165 zakr. 1,2,4

-Podpisano elektronicznie -

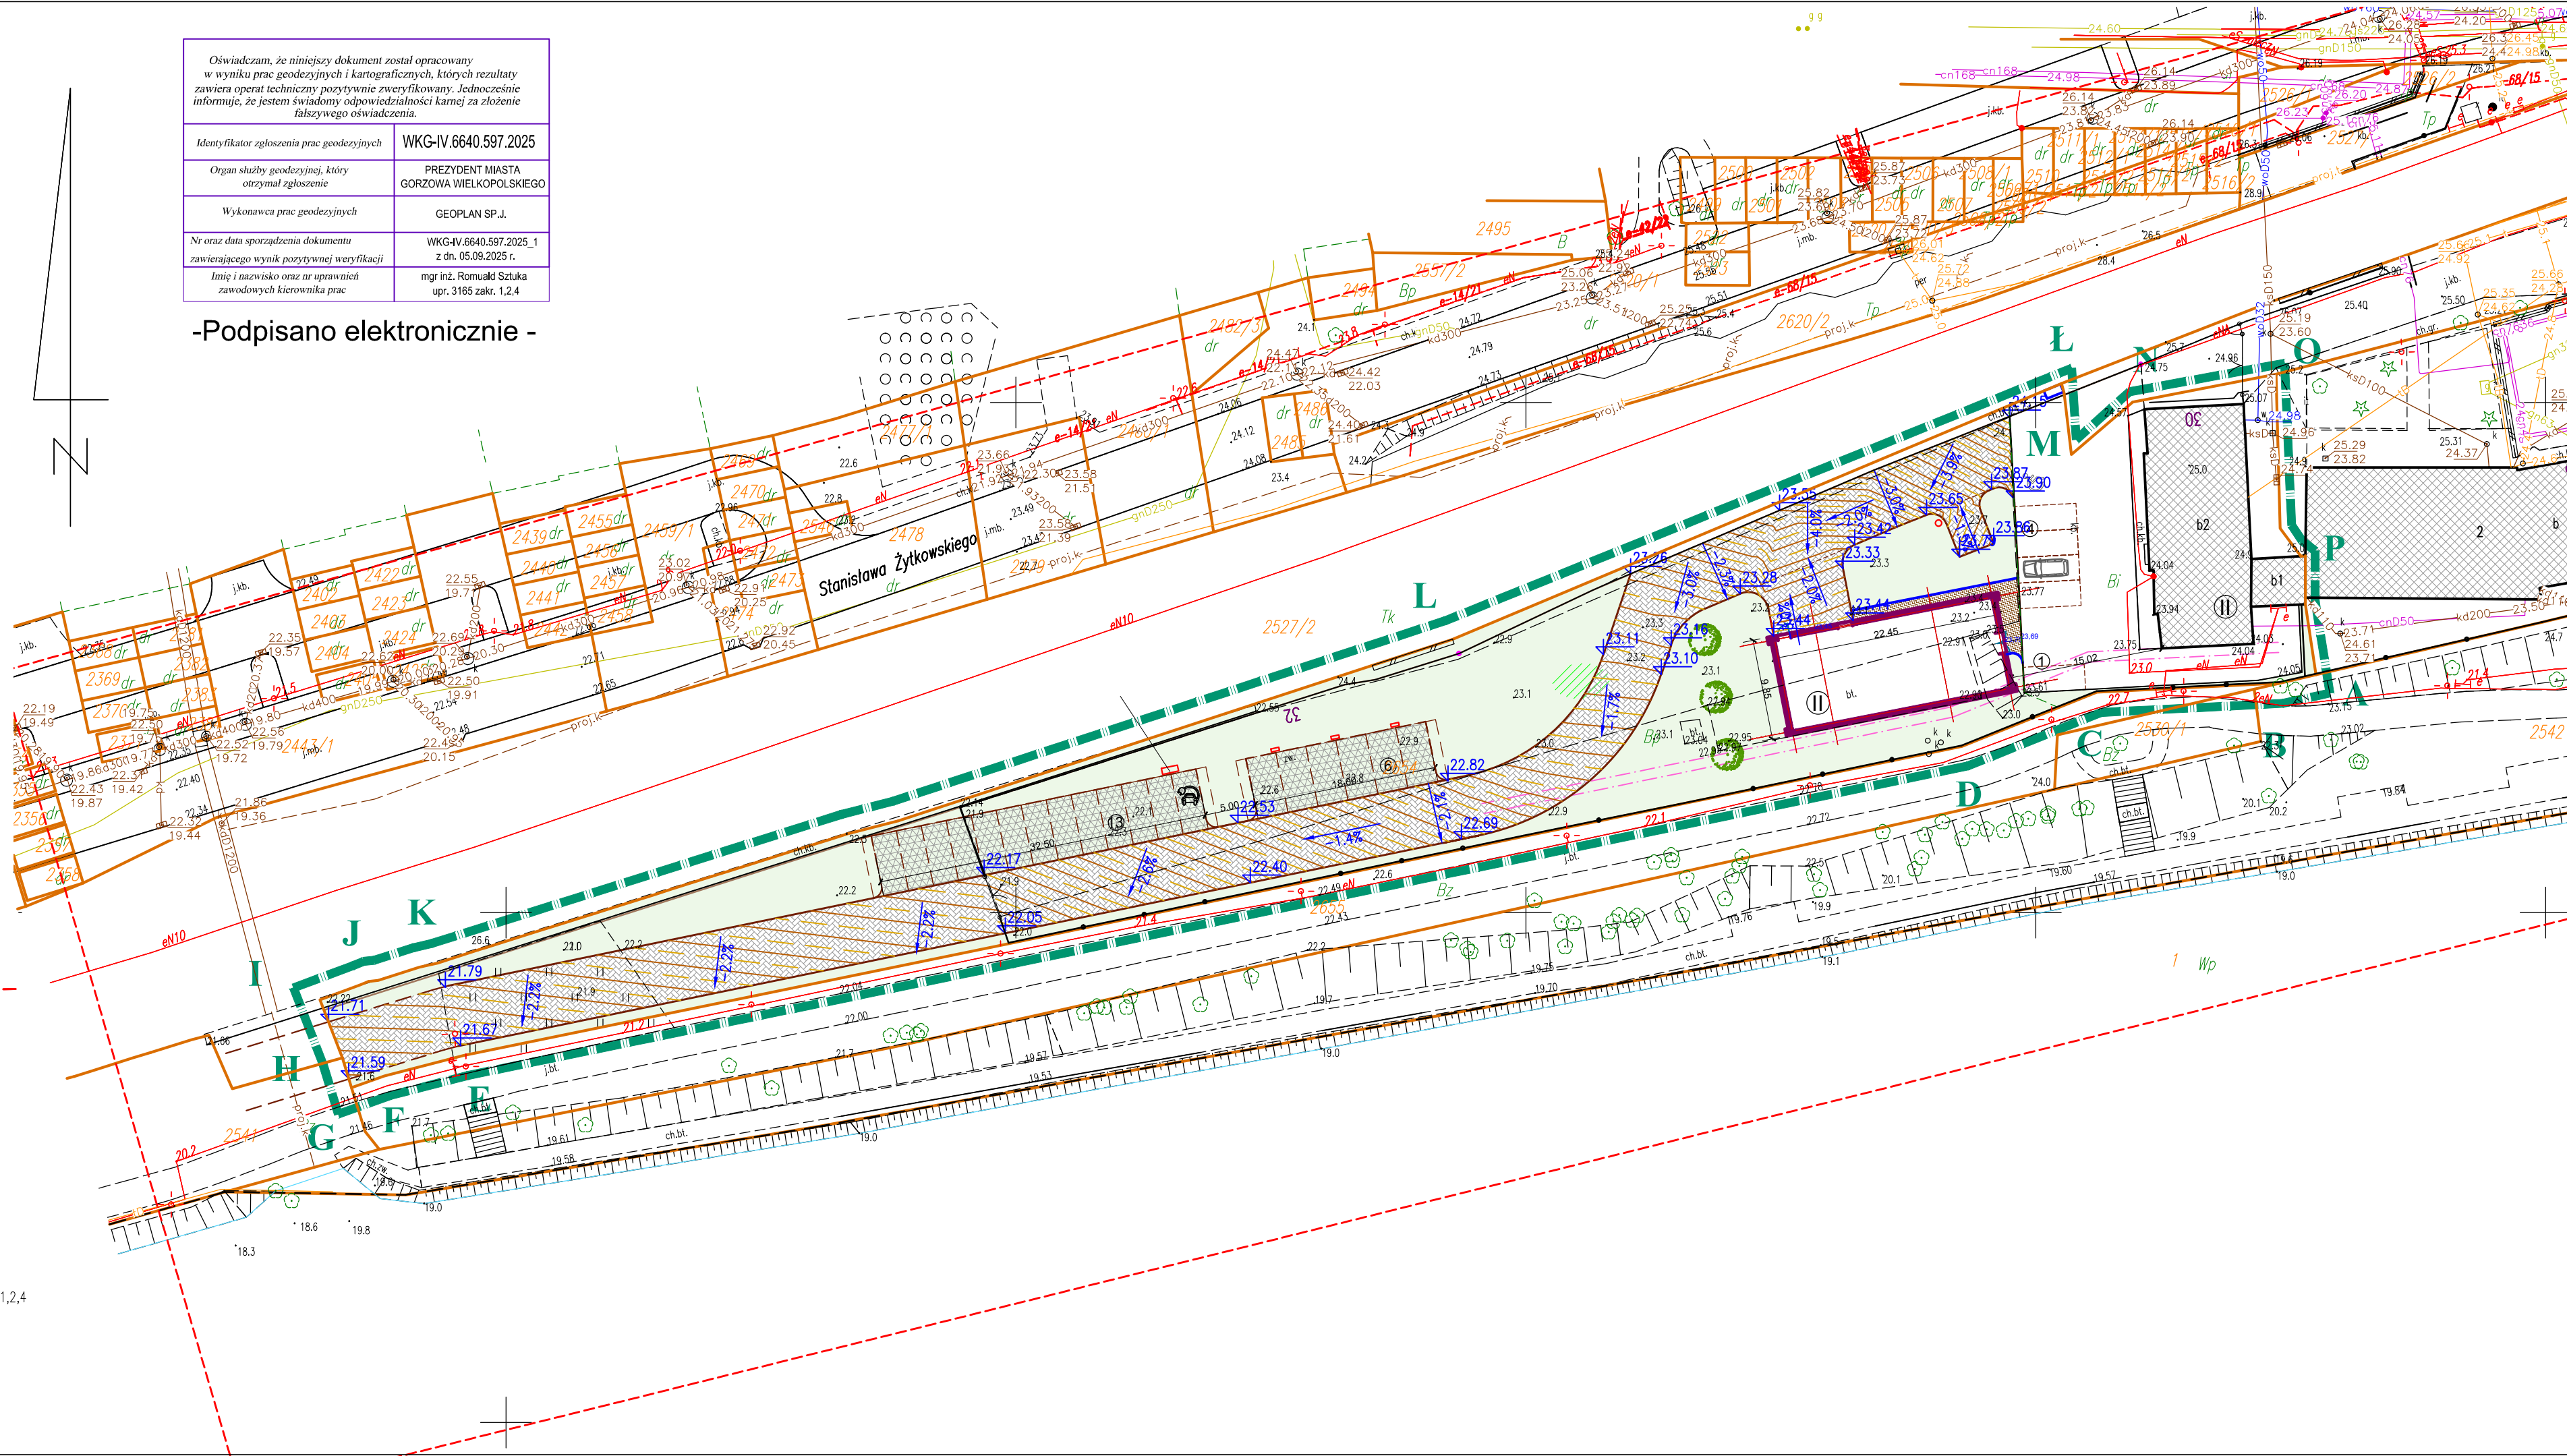

Legenda:

- Projektowane drogi manewrowe – kostka betonowa
- Projektowane miejsca postojowe – ekokratka
- Projektowane dojeścia piesze – kostka betonowa
- Projektowany opornik betonowy
- Projektowane obrzeże betonowe

Uwaga:

Szczegóły, wymiary rodzaje kostki rozpatrywać
zgodnie z częścią architektoniczną
Odwodnienie wg br. sanitarnej
Kolizja wg. właściwych branż

- Warstwica główna
- Warstwica pomocnicza
- Odstępy warstwicy głównej 0,05 m,
warstwicy pomocniczej 0,025 m

Revizja	Data	Zmiany	Podpis
Autorskie Biuro Projektów "M&G" s.c. Rok założenia 1992 66-400 Gorzów Wlkp., ul. Koszyńców Gdychskich 50, tel. 95 7350 306, e-mail: biuro@projektgygorzow.pl			
Roman Myśka Wiesław Gołacki			
Inwestycja: BUDOWA BUDYNKU SOCJALNO-MAGAZYNOWEGO Z CZĘŚCIĄ BIUROWĄ WRAZ Z NIEZBEDNĄ INFRASTRUKTURĄ TECHNICZNĄ I ZAGOSPODAROWANIEM TERENU CZĘŚĆ DZ.nr 2654 (Id działki:086101_1.0005.2654), obręb 5-Śródmieście, i ewid m.Gorzów Wlkp ul. Teatralna 30 w Gorzowie Wlkp.			
Inwestor: Wojewódzki Inspektorat Transportu Drogowego w Gorzowie Wlkp. ul Teatralna 30 66-400 Gorzów Wlkp			
Temat rysunku: Plan sytuacyjno - wysokościowy			
Funkcja	Tytuł, imię i nazwisko	Nr uprawnień	Podpis
PROJEKTOWAŁ			
SPRAWDZIŁ			
Drogi	mgr inż. Robert Paciorek	LBS/0065/PWOD/08 (w specjalności drogowej) (LBS/BD/0031/09)	
Data: 30.09.2025r.			
Skala: 1:500			
Revizja - data:			
Revizja - numer:			
mgr inż. Wojciech Przyłucki			
LBS/0019/POOD/07 (w specjalności drogowej) (LBS/BD/2006/04)			
Nazwa pliku:			