



RWC - projektowana rozdzielnica węzła ciepłego, naścienna, min. IP44, min. 3x21 modułów, (700x500x257mm, wys. szer. głęb.), lub równoważna spełniająca parametry

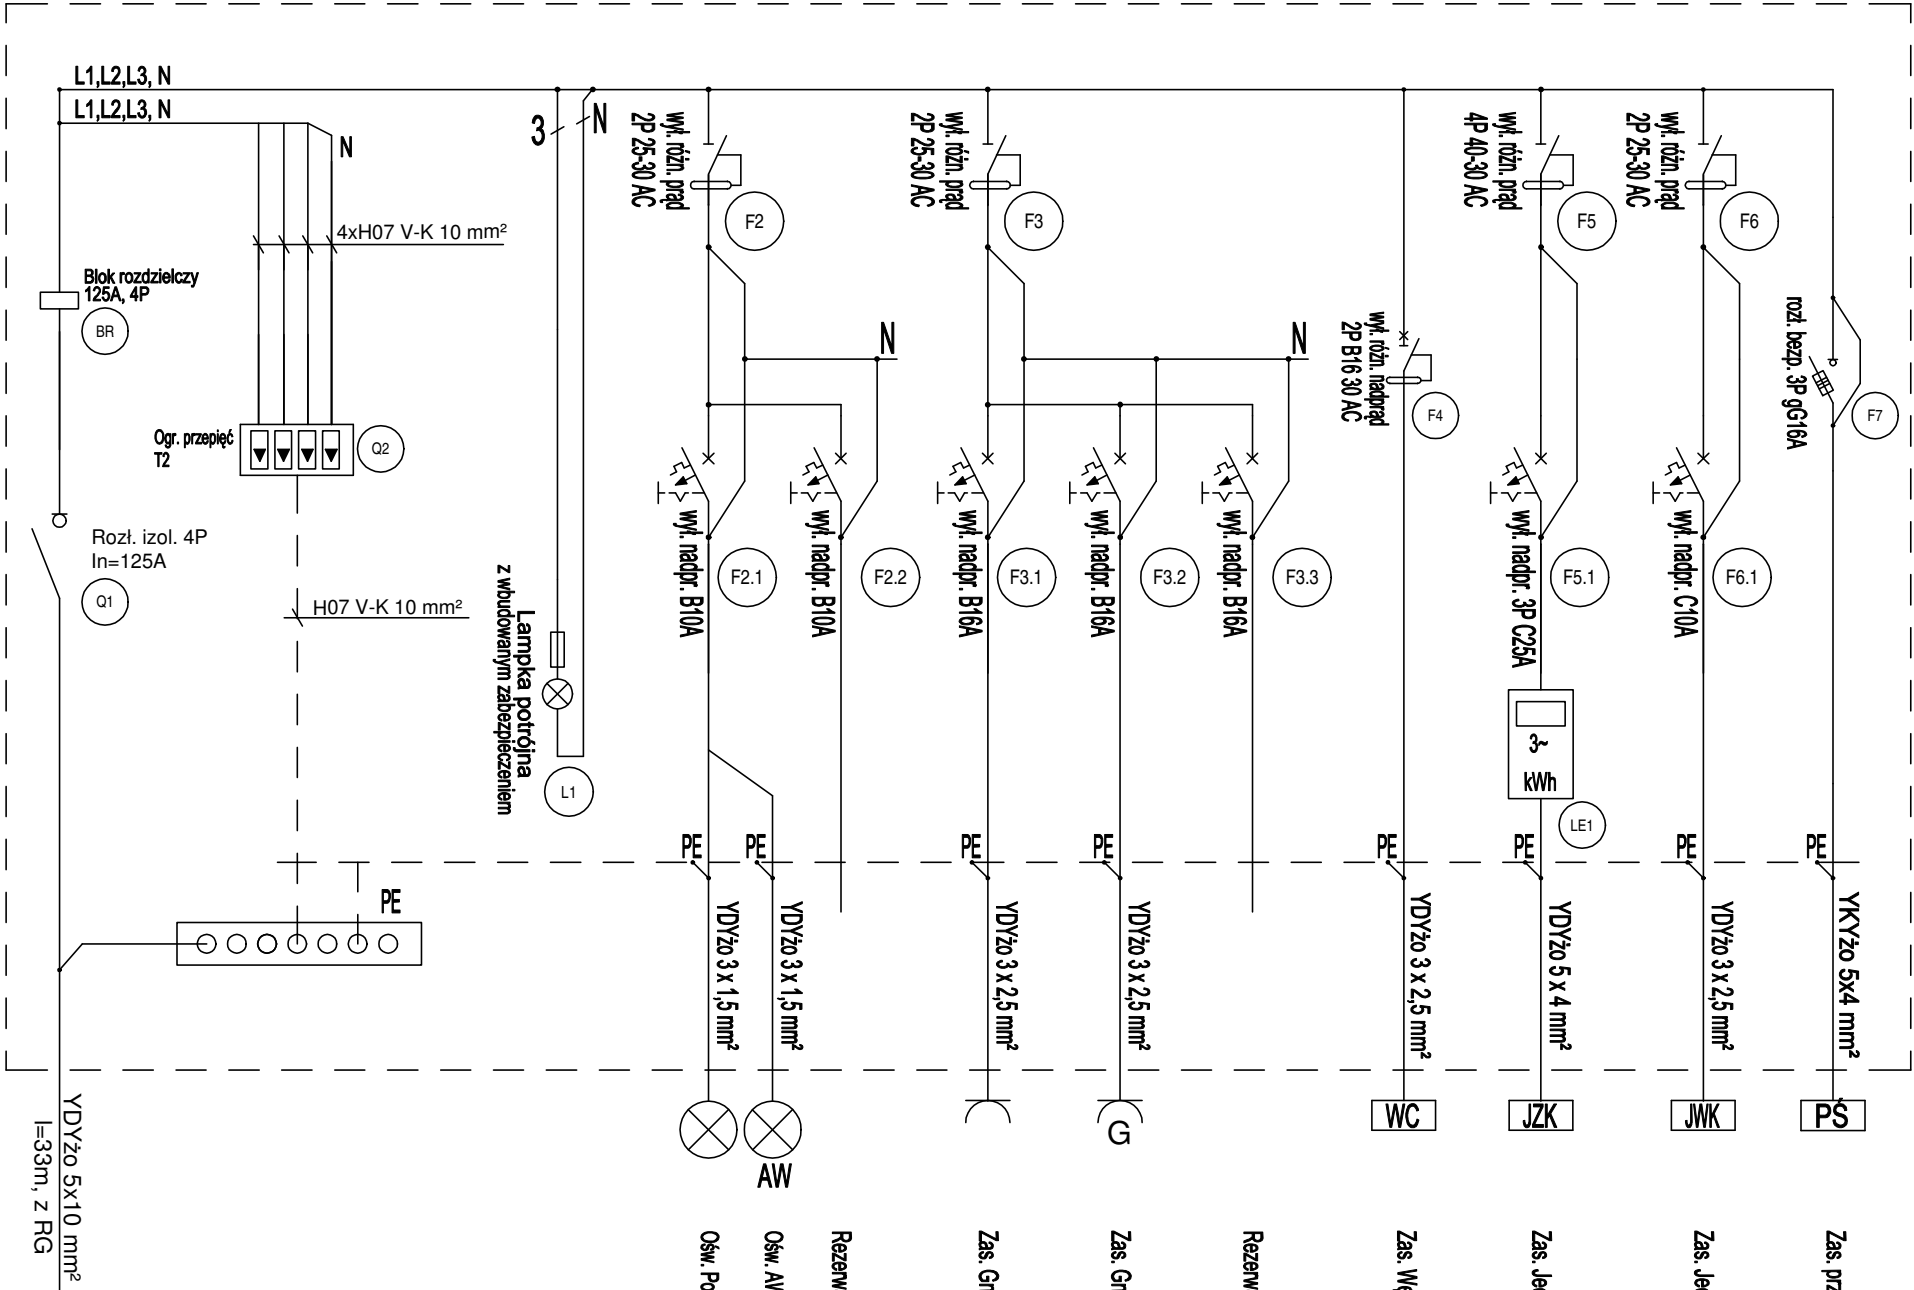

WIDOK FRONTOWY ROZDZIELNICY RWC

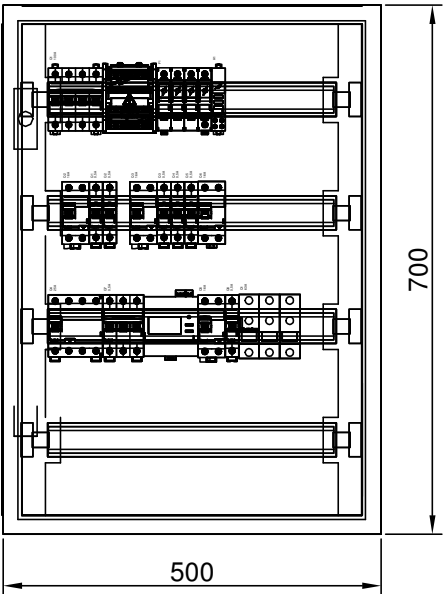

<

- Na etapie prefabrykacji rozdzielnic należy stosować zasadę równomiernego obciążenia faz.
- Szczegóły wykonania instalacji przedstawiono w opisie technicznym.
- Ochrona od porażeń zapewniona przez samoczynne wyłączenie zasilania.
- Układ sieci: TN-C-S