


Poz.	Szt.	Ø	Długość poj.	Kształt gięcia (nie w skali)	Długość całkowita	Masa
		[mm]	[m]		[m]	[kg]
1	149	8	0.94		140.06	55.32
2	28	12	3.56		99.68	88.52
3	19	8	1.54		29.26	11.56
4	19	8	1.14		21.66	8.56
5	24	12	4.67		112.08	99.53
6	38	8	1.30		49.40	19.51
7	30	8	1.06		31.80	12.56
8	4	12	2.72		10.88	9.66
9	4	12	1.77		7.08	6.29
10	4	12	2.91		11.64	10.34
11	16	8	1.06		16.96	6.70
12	5	12	1.77		8.85	7.86
13	5	12	2.07		10.35	9.19
14	68	8	1.61		109.48	43.24
15	16	12	5.78		92.48	82.12
16	16	12	2.13		34.08	30.26
17	16	12	2.37		37.92	33.67
18	8	12	3.28		26.24	23.30
19	8	12	4.35		34.80	30.90
20	8	12	2.40		19.20	17.05

Masa całkowita [kg] : 606.14

Poz.	Szt.	Oznaczenie	Dług. [m]	Szer. [m]	Masa [kg]
8	2	Q335 SP	0.960	2.300	23.78
9	2	Q335 SP	0.960	0.560	5.79

Masa całkowita [kg]: 29.57

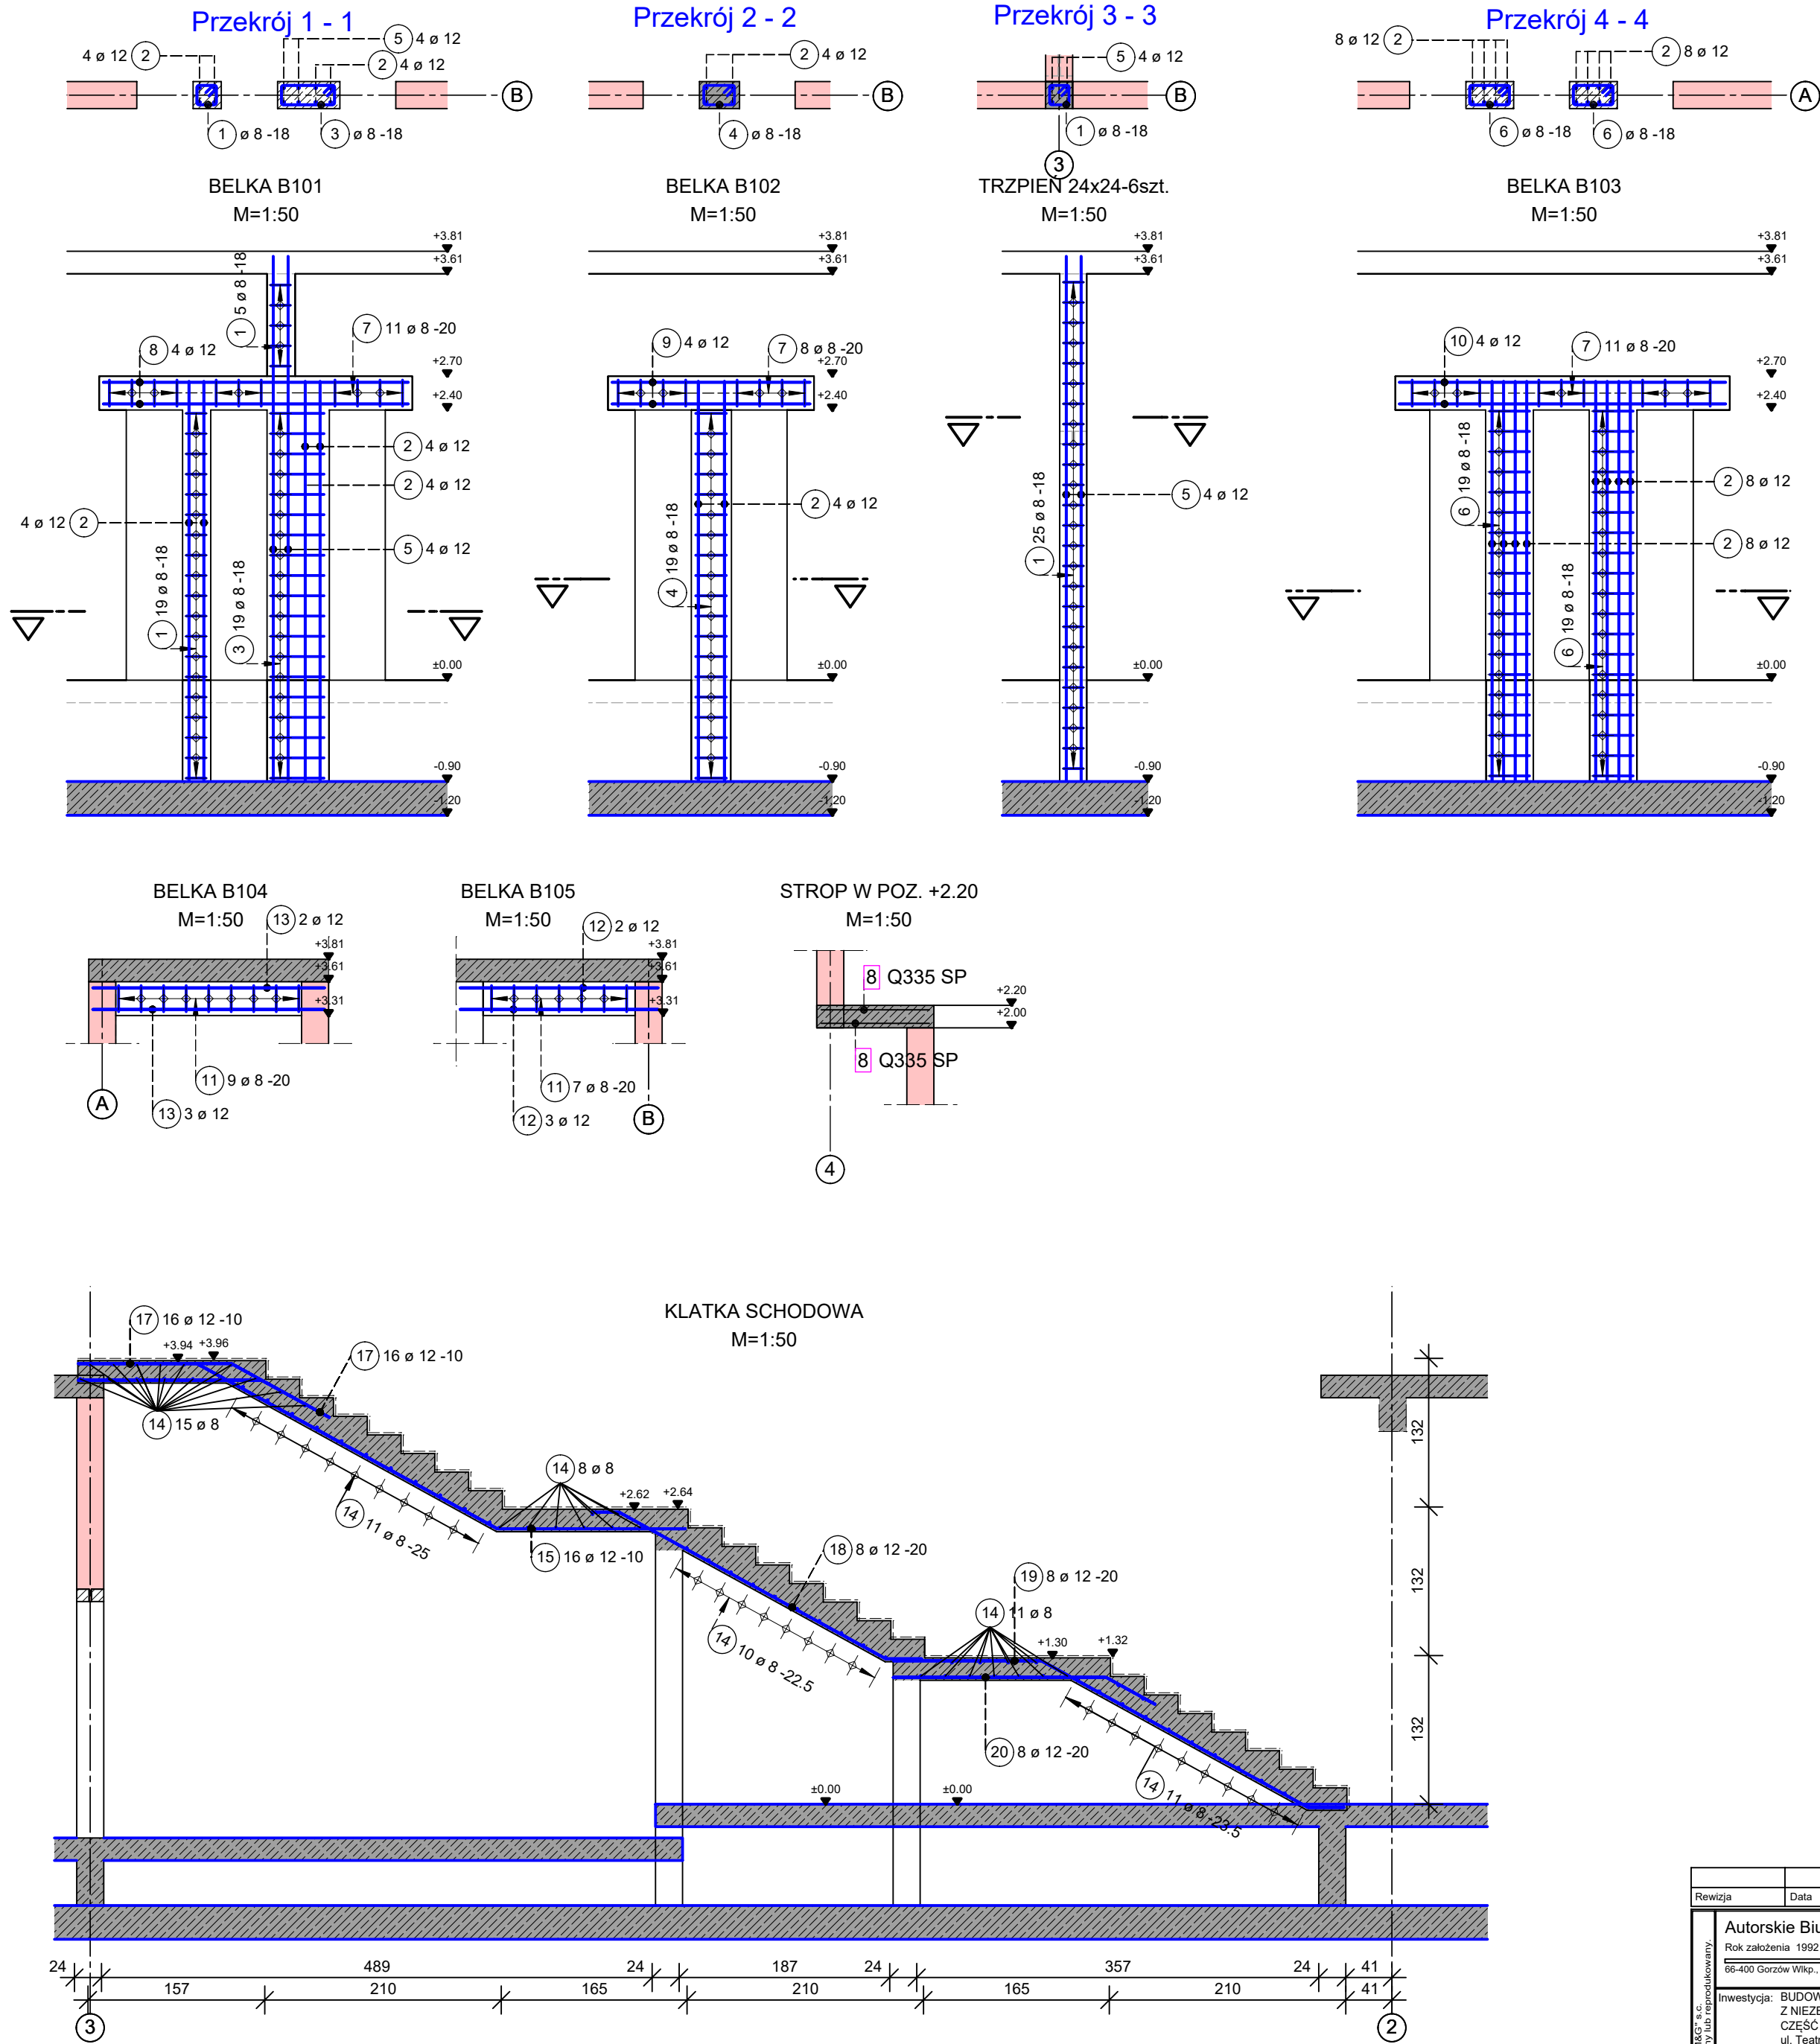

Rewizja	Data	Zmiany	Podpis
Autorskie Biuro Projektów "M&G" s.c. Rok założenia 1992 66-400 Gorzów Wlkp., ul. Kosymierów Gdynskich 50, tel. 95 7350 306, e-mail: biuro@projektgorzow.pl			
Inwestycja: BUDOWA BUDYNKU SOCJALNO-MAGAZYNOWEGO Z CZĘŚCIĄ BIUROWĄ WRAZ Z NIEZBEDNĄ INFRASTRUKTURĄ TECHNICZNĄ I ZAGOSPODAROWANIEM TERENU CZĘŚĆ DZ.nr 2654 (id działki:086101_1.0005.2654),obręb 5-Sródmieście, j.ewid m.Gorzów Wlkp			
Inwestor: Wojewódzki Inspektorat Transportu Drogowego Wojewódzki Inspektorat Transportu w Gorzowie Wlkp. ul Teatralna 30, 66-400 Gorzów Wlkp			
Temat rysunku: ELEMENTY MONOLITYCZNE, SCHODY - ZBROJENIE			
Tytuł, imię i nazwisko		Nr uprawnień	Podpis
Projektował: mgr inż. Wojciech Janik		LBS/0055/PWOK/07 upr. bud. w spec. konstr. - bud. bez ogr. (LBS/BO/0018/08)	
Projektował: mgr inż. Wojciech Tarkowski		LBS/0094/P00K/10 upr. bud. w spec. konstr. - bud. bez ogr. (LBS/BO/0050/10)	
Część:		PROJEKT TECHNICZNY	
Nr rysunku:		K-05	
Data:		Skala:	
30.09.2025		1:50	