
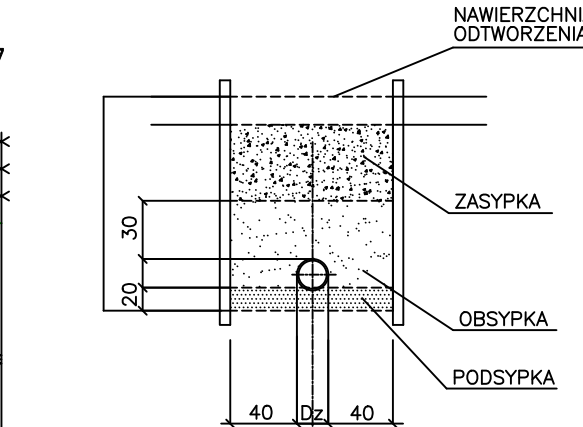
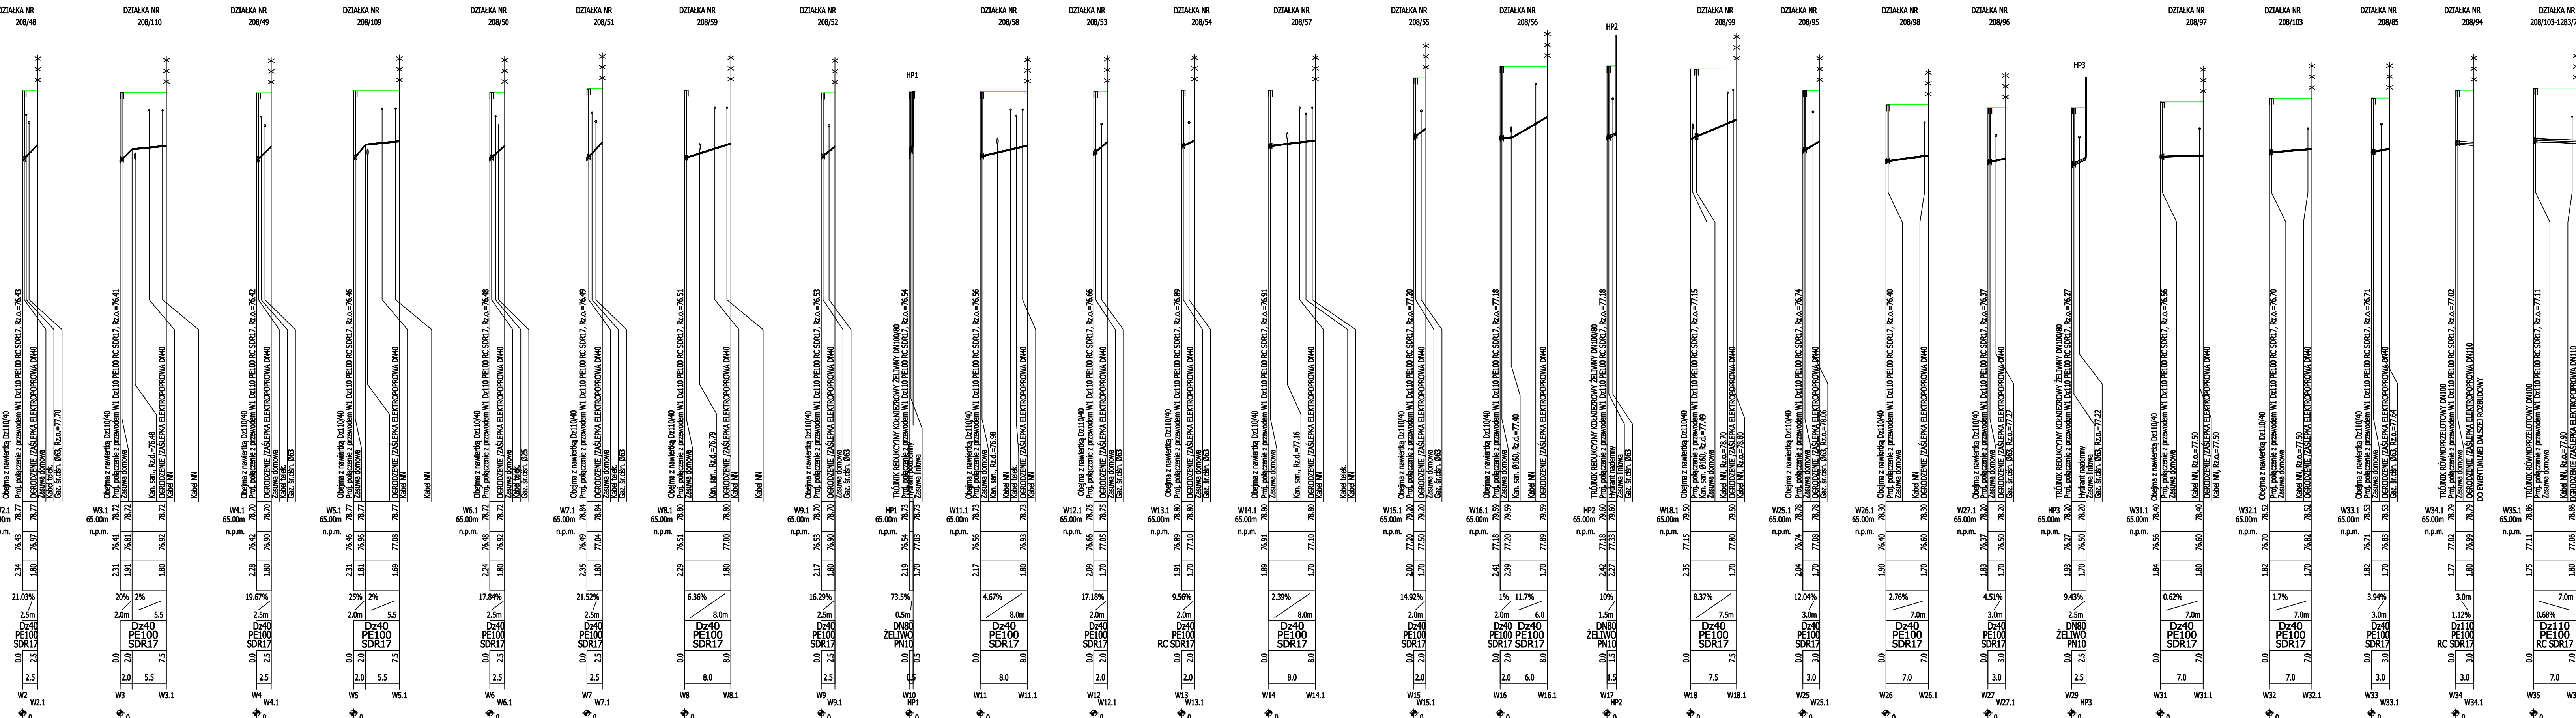



ODEJŚCIA DO GRANIC DZIAŁEK

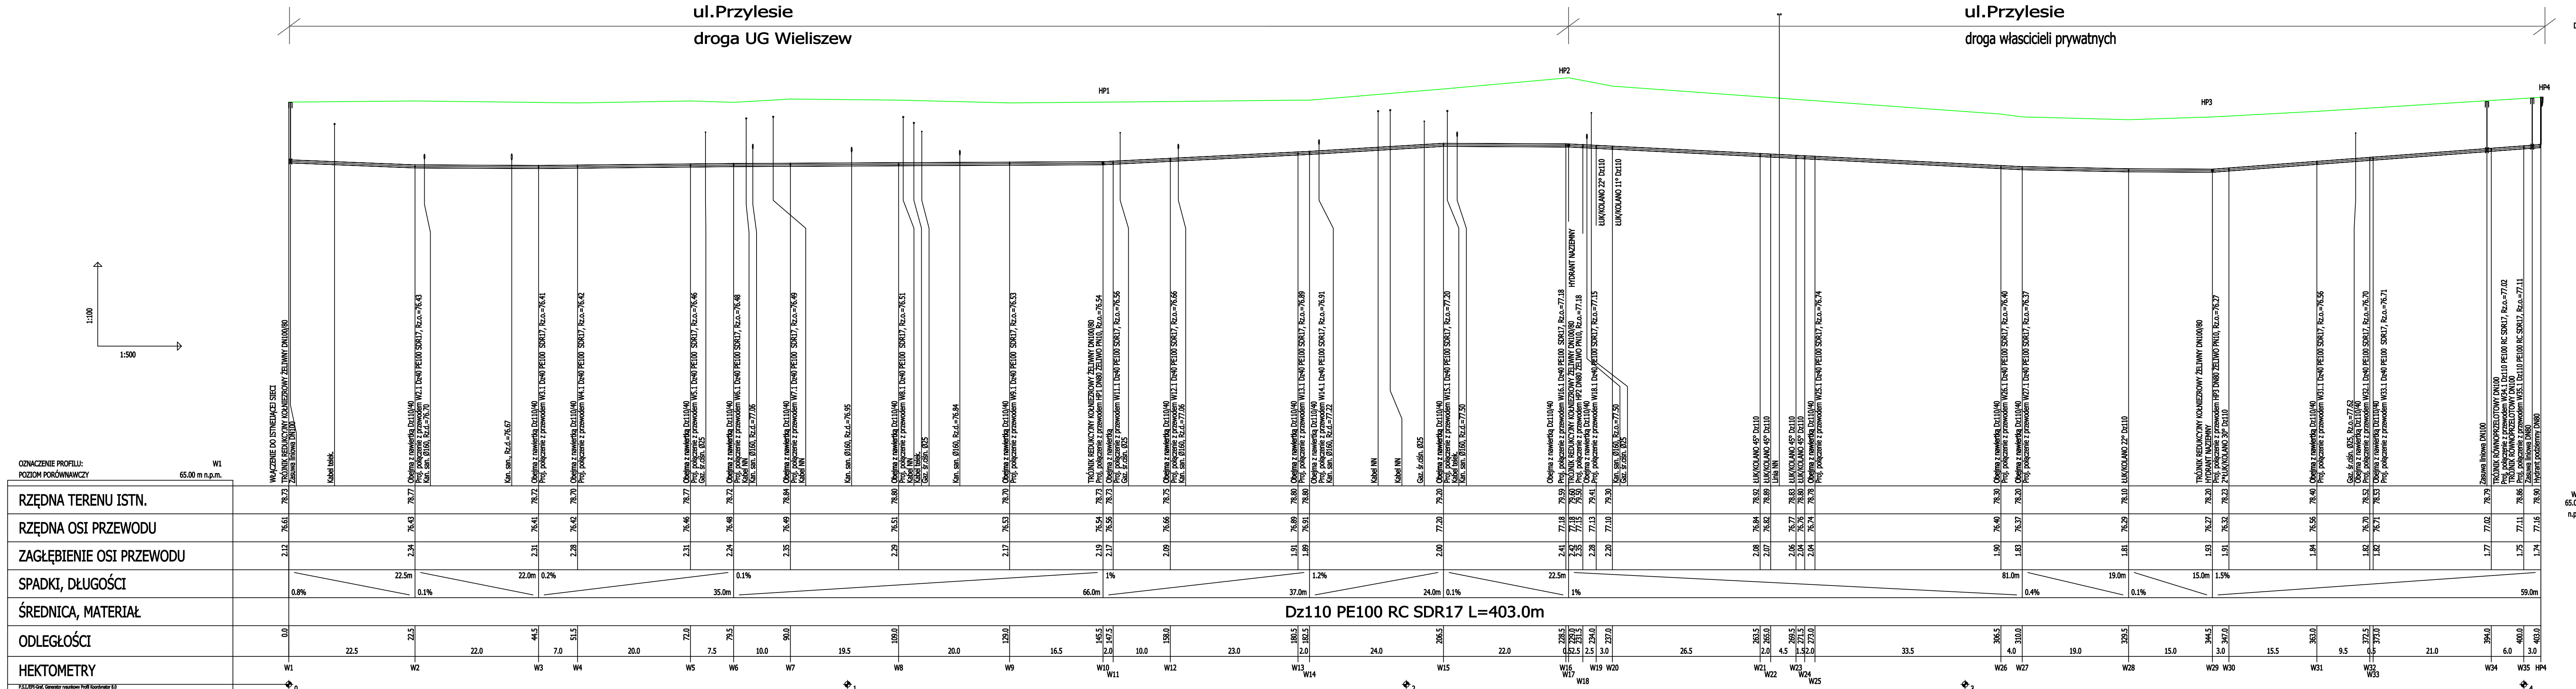

UWAGA:

1. Przed rozpoczęciem robót należy wyznaczyć rzeczywiste trasy przewodów, ich średnice i materiały dokonując odkrywek.
2. Nie wyklucza się istnienia w terenie innych urządzeń podziemnych.

DANE

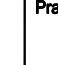Pracownia Projektowa			Pracownia ul. Gąbrysów 01-703 Warszawa tel. 695 66 66 e-mail: biuro@www.gwk.pl
	sp. z o.o.		
Inwestor	Gmina Wieliszew ul. K. K. Baczyńskiego 1 05-135 Wieliszew		
Nazwa opracowania	Wytyczenie kompletnej dokumentacji projektowej dla zadania pn.: „Projekt i budowa sieci wodociągowej w ul. Przysilesie w Łątkach”		
Tytuł opracowania	Budowa sieci wodociągowej wraz z ul. PRZYSILESIE w m. Łątki		
Nazwa rysunku	PROFIL PODŁUŻNY SIECI WOD.		
Funkcja	Imię i nazwisko	Upoważnienie	
Projektant	mgr inż. Beata Skórniak	W załączeniu jest	
Specjalista	dr inż. Agnieszka Halicka	W załączeniu jest	
Data: 02.12.2025 Nr projektu: 229 Skala: 1:1000			