


woj. łódzkie  
pow. tomaszowski  
gm. Rokiciny  
obr. Chrusty Nowe

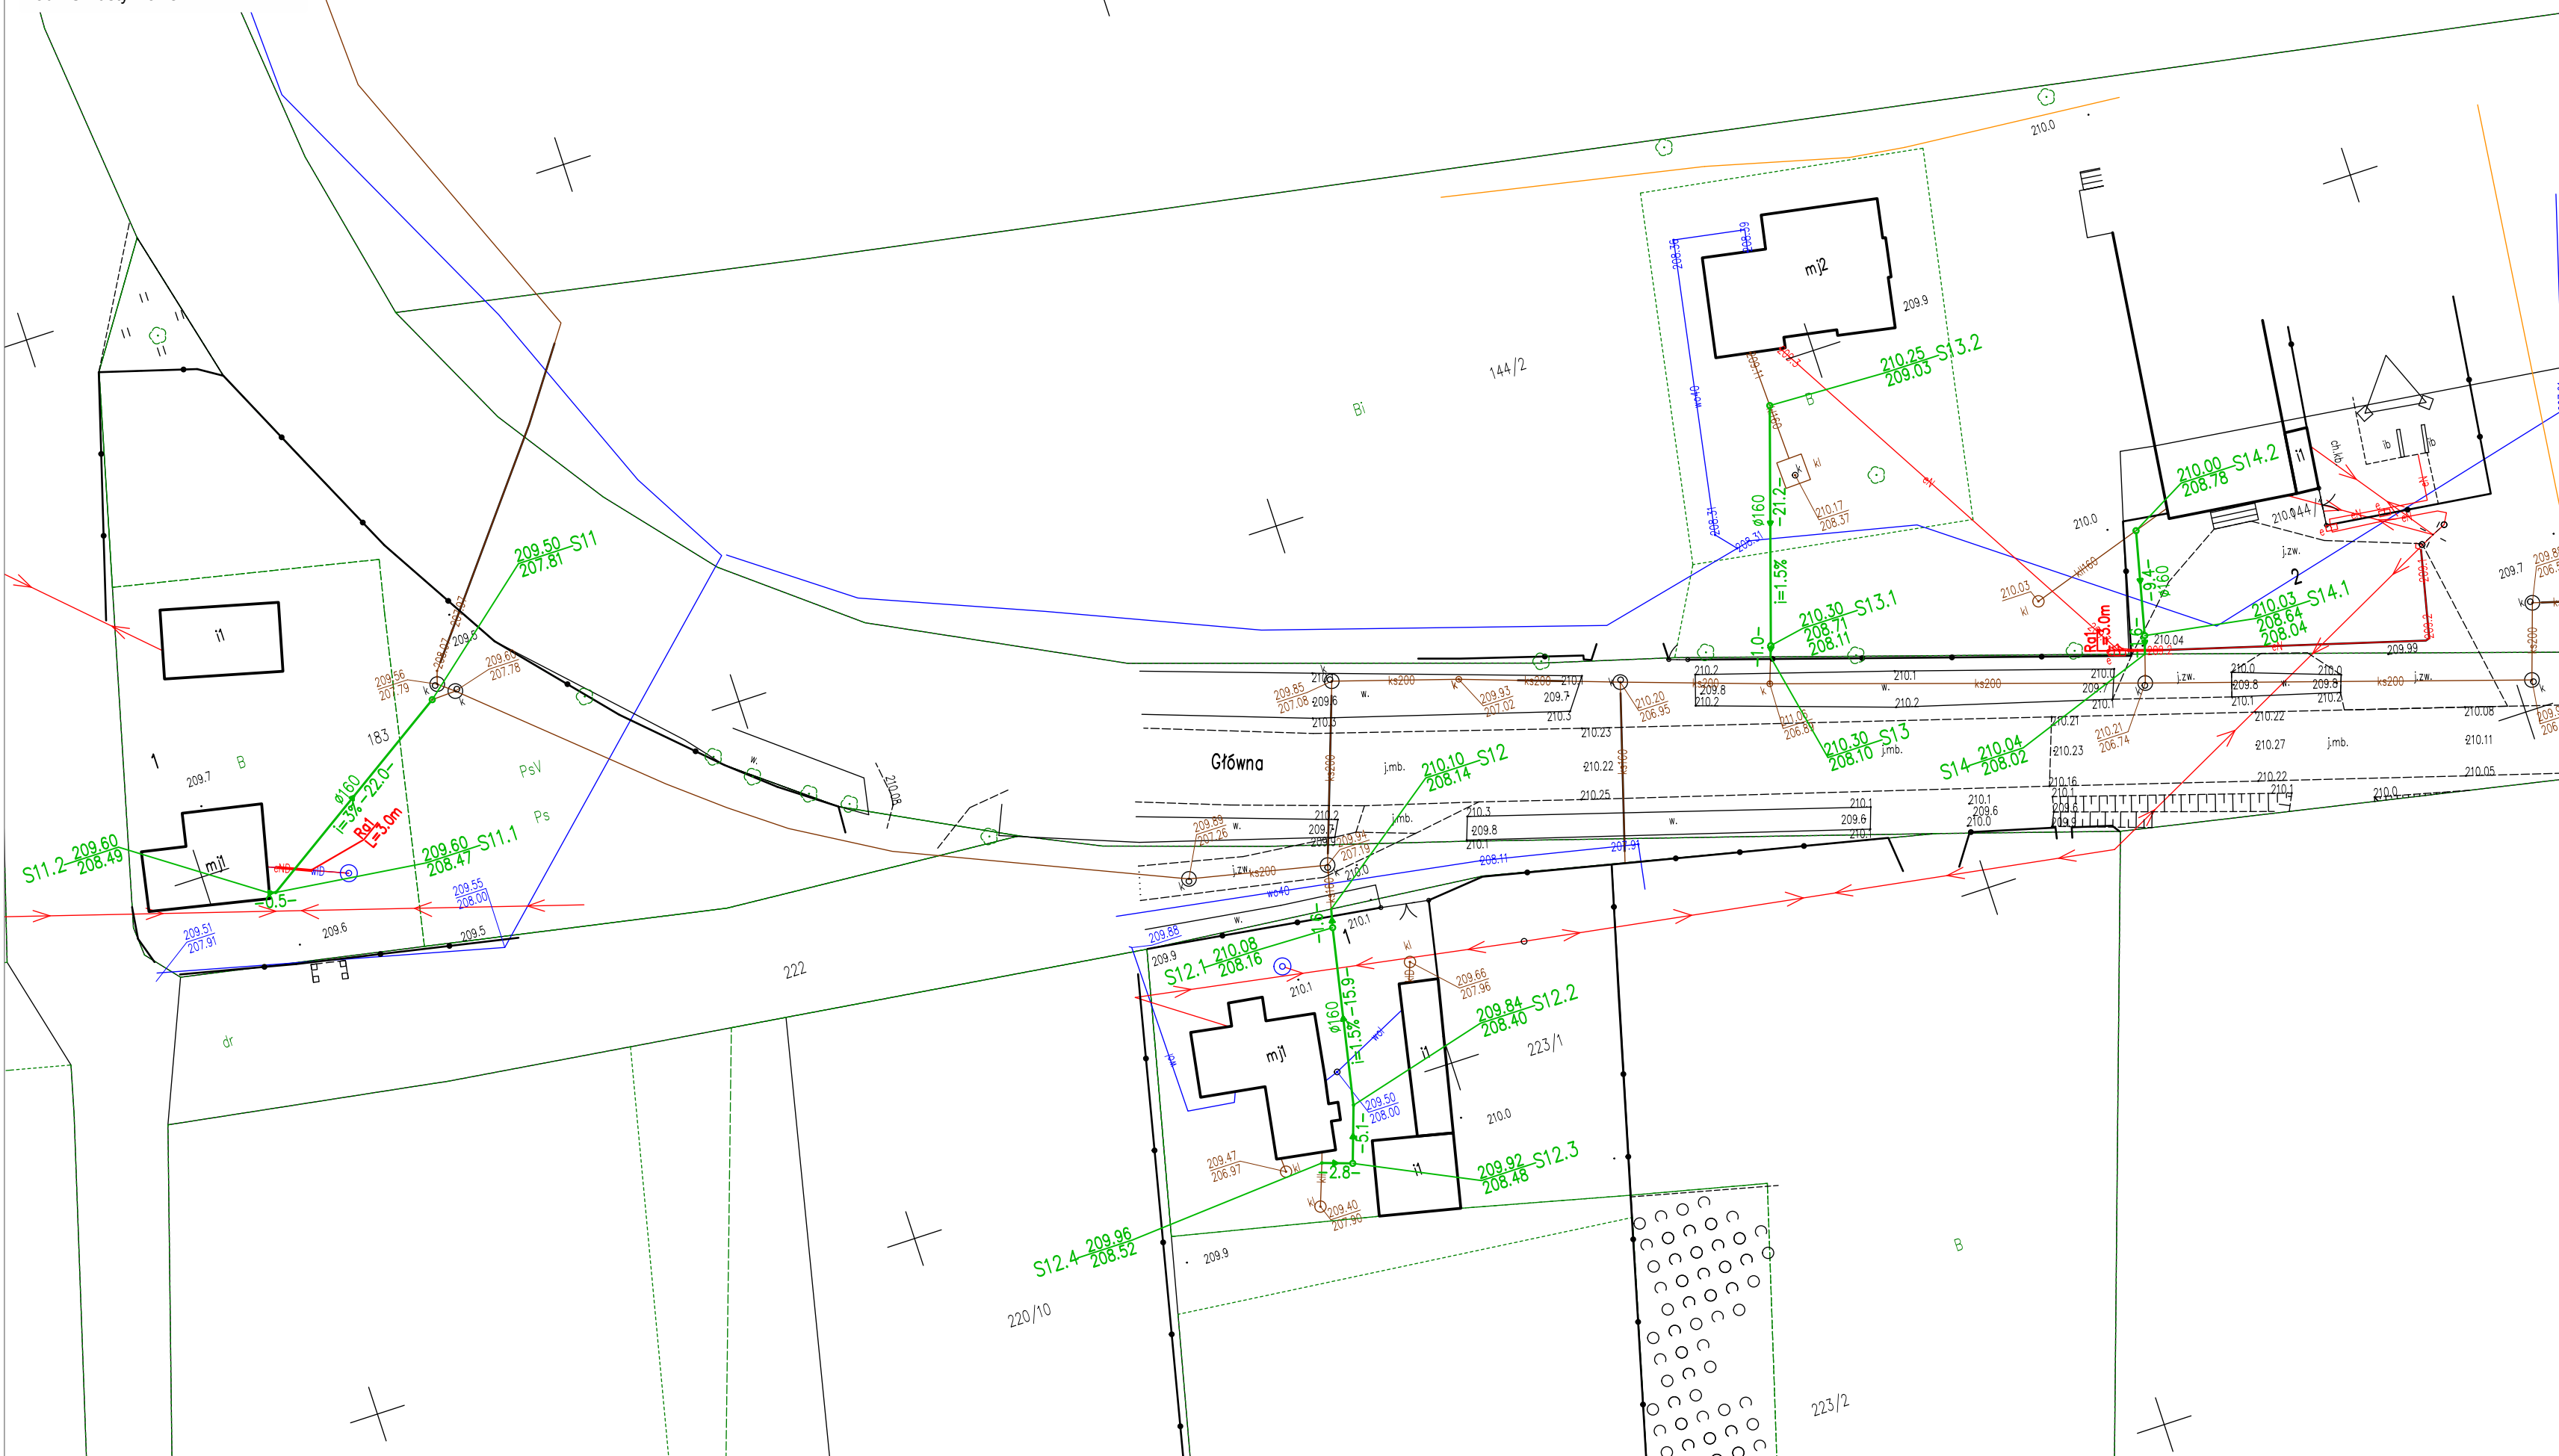

			PROJ. PRZYŁĄCZE K.S.
NR WĘZŁA -	S2	182.85	- RZĘDNA TERENU
		180.96	- RZĘDNA WŁĄCZENIA
		180.36	- RZĘDNA DNĄ RUROCIĄGU

NAZWA: <b>Budowa podłączeń budynków do kanalizacji sanitarnej w Gminie Rokiciny</b>				
IMIĘ I NAZWISKO	NR UPRAWNIENI	ZAKRES OPRACOWANIA	DATA:	PODPIS:
PROJEKTANT: mgr inż. Grzegorz Morek	SLK/2687/PWOS/09	BRANŻA SANITARNA	23.02.2026	
TYTUŁ RYSUNKU <b>PROJEKT ZAGOSPODAROWANIA TERENU</b>				
NR RYSUNKU <b>PZT-IS-2</b>			SKALA: <b>1:500</b>	