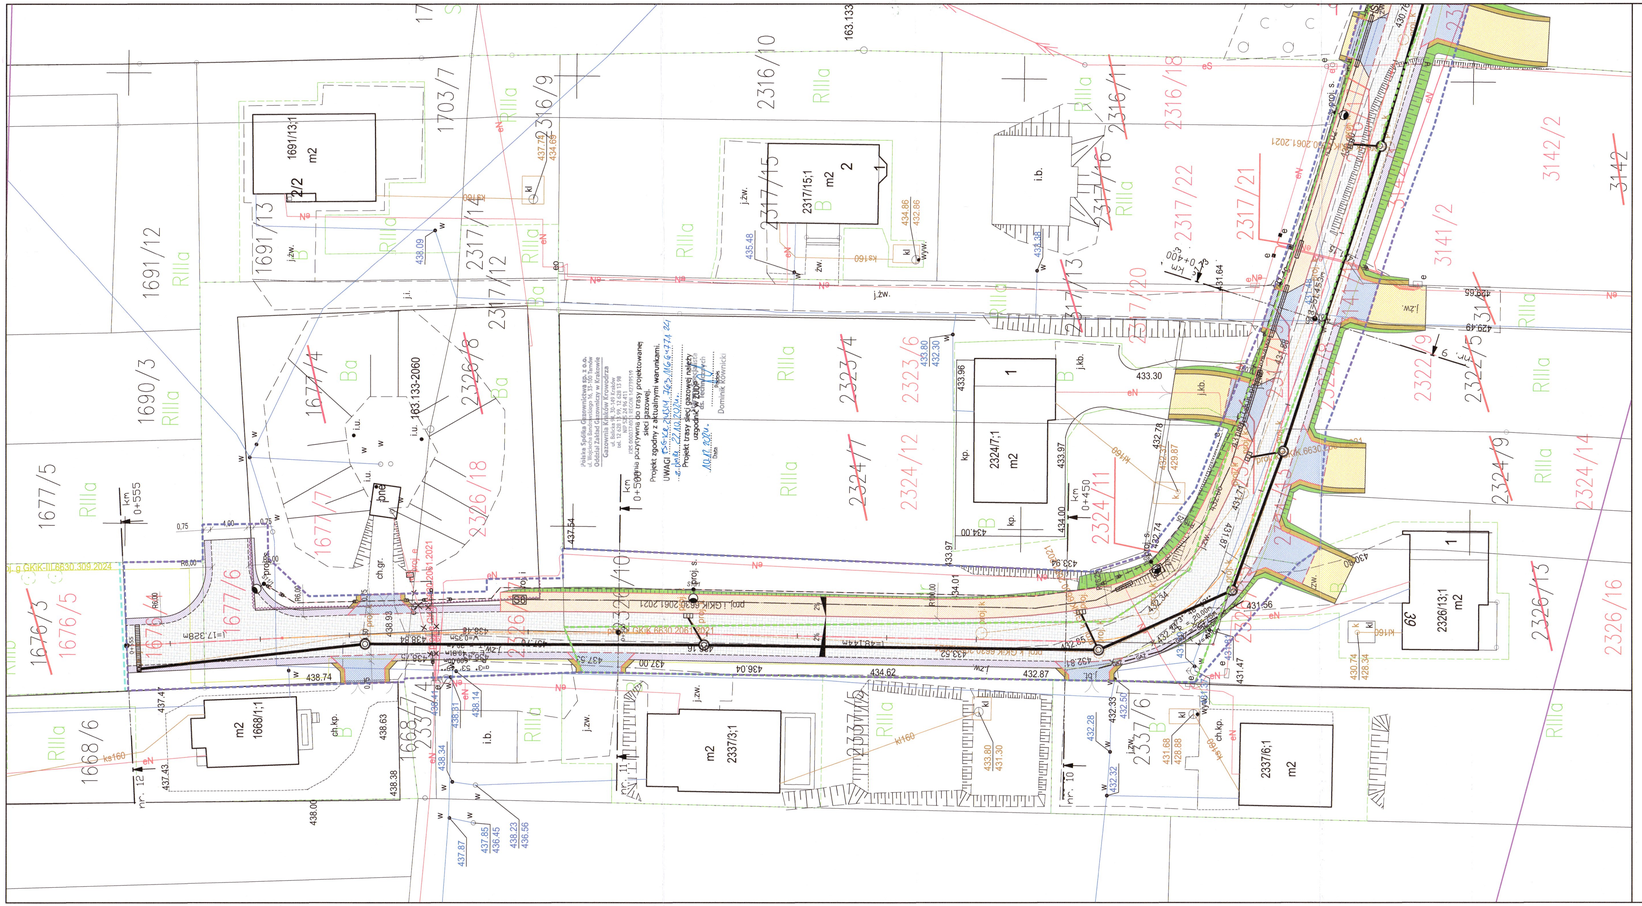
Projekt zagospodarowania terenu z uwzględnieniem sieci gazowej
Projekt trasy sieci gazowej nisko-, średnio- i wysokoprężn