


Lp.	Nazwa pomieszczenia
1.1	korytarz
1.2	WC
1.3	Izba przyjęć
1.4	Kl. schodowa
1.5	pom. biurowe
1.6	serwerownia
1.7	WC
1.8	Sekretariat
1.9	gabinet dyrektora
1.10	sala tarasowa
1.11	magazyn kuchenny
1.12	magazyn kuchenny
1.13	kuchnia
1.14	zmywalnia
1.15	WC
1.16	szatnia
1.17	księgowość
1.18	wiatrołap
1.19	WC
1.20	Kl. schodowa

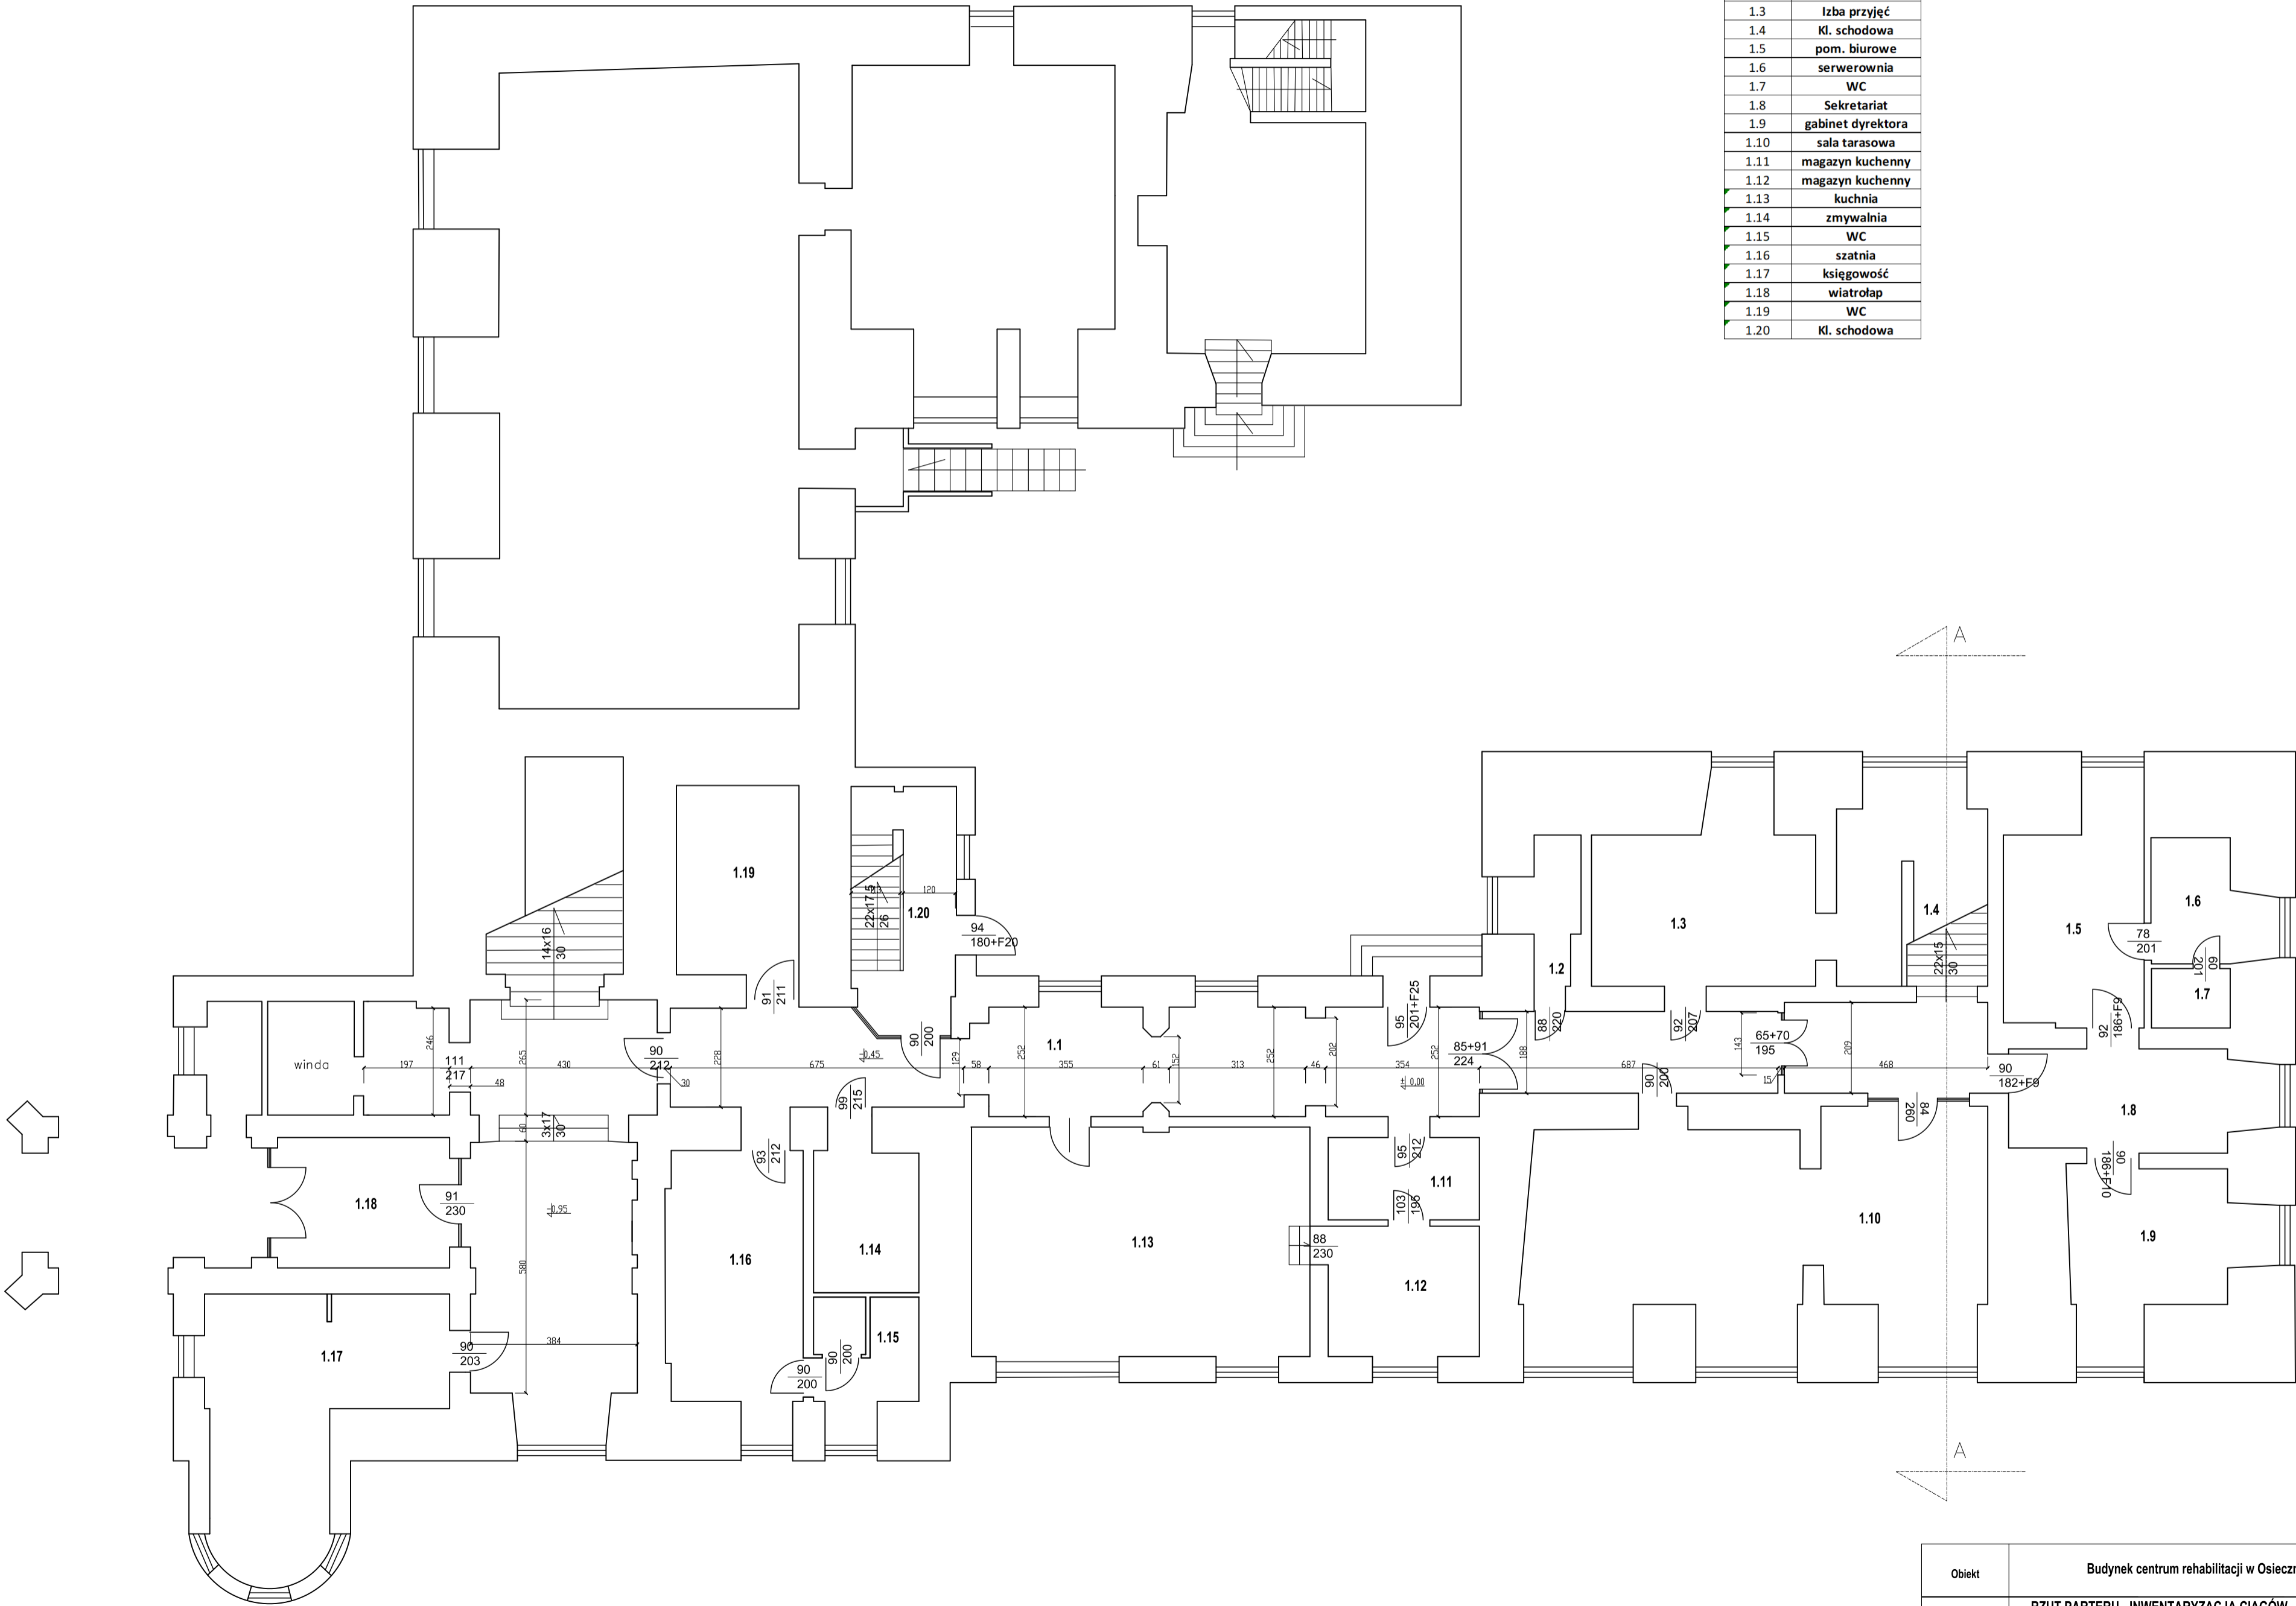

Obiekt	Budynek centrum rehabilitacji w Osiecznej			Nr rysunku
Tytuł rysunku	RZUT PARTERU - INWENTARYZACJA CIĄGÓW KOMUNIKACYJNYCH			1
data:	KWIECIEŃ 2024	skala:	1:100	