
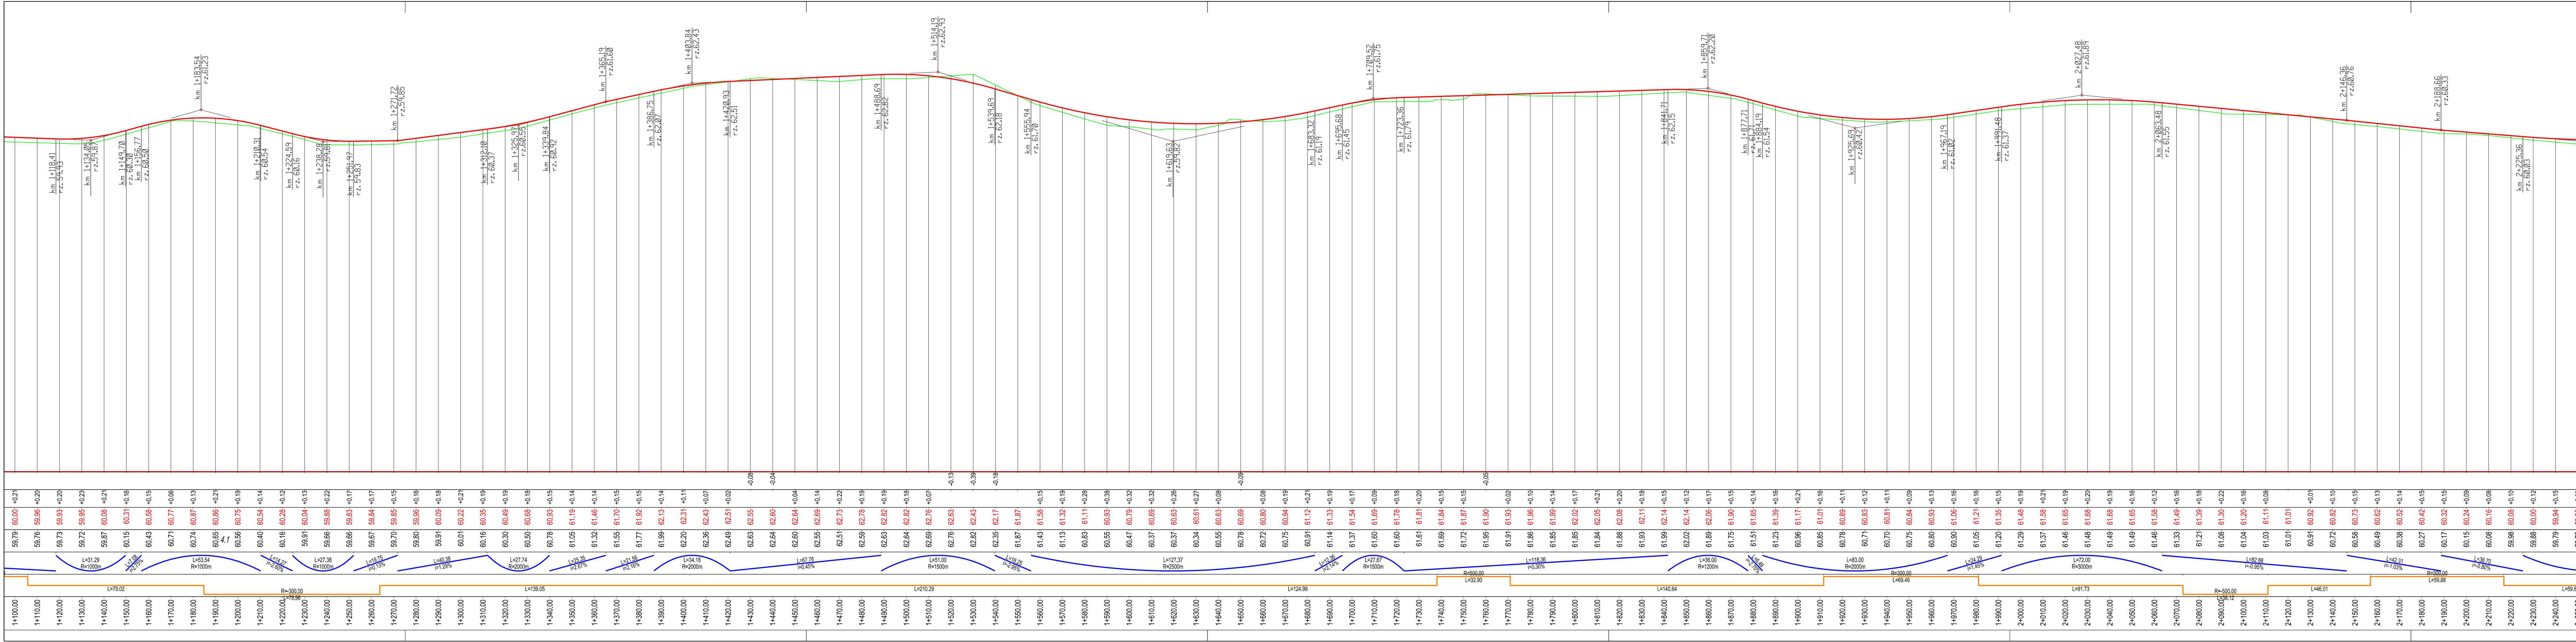
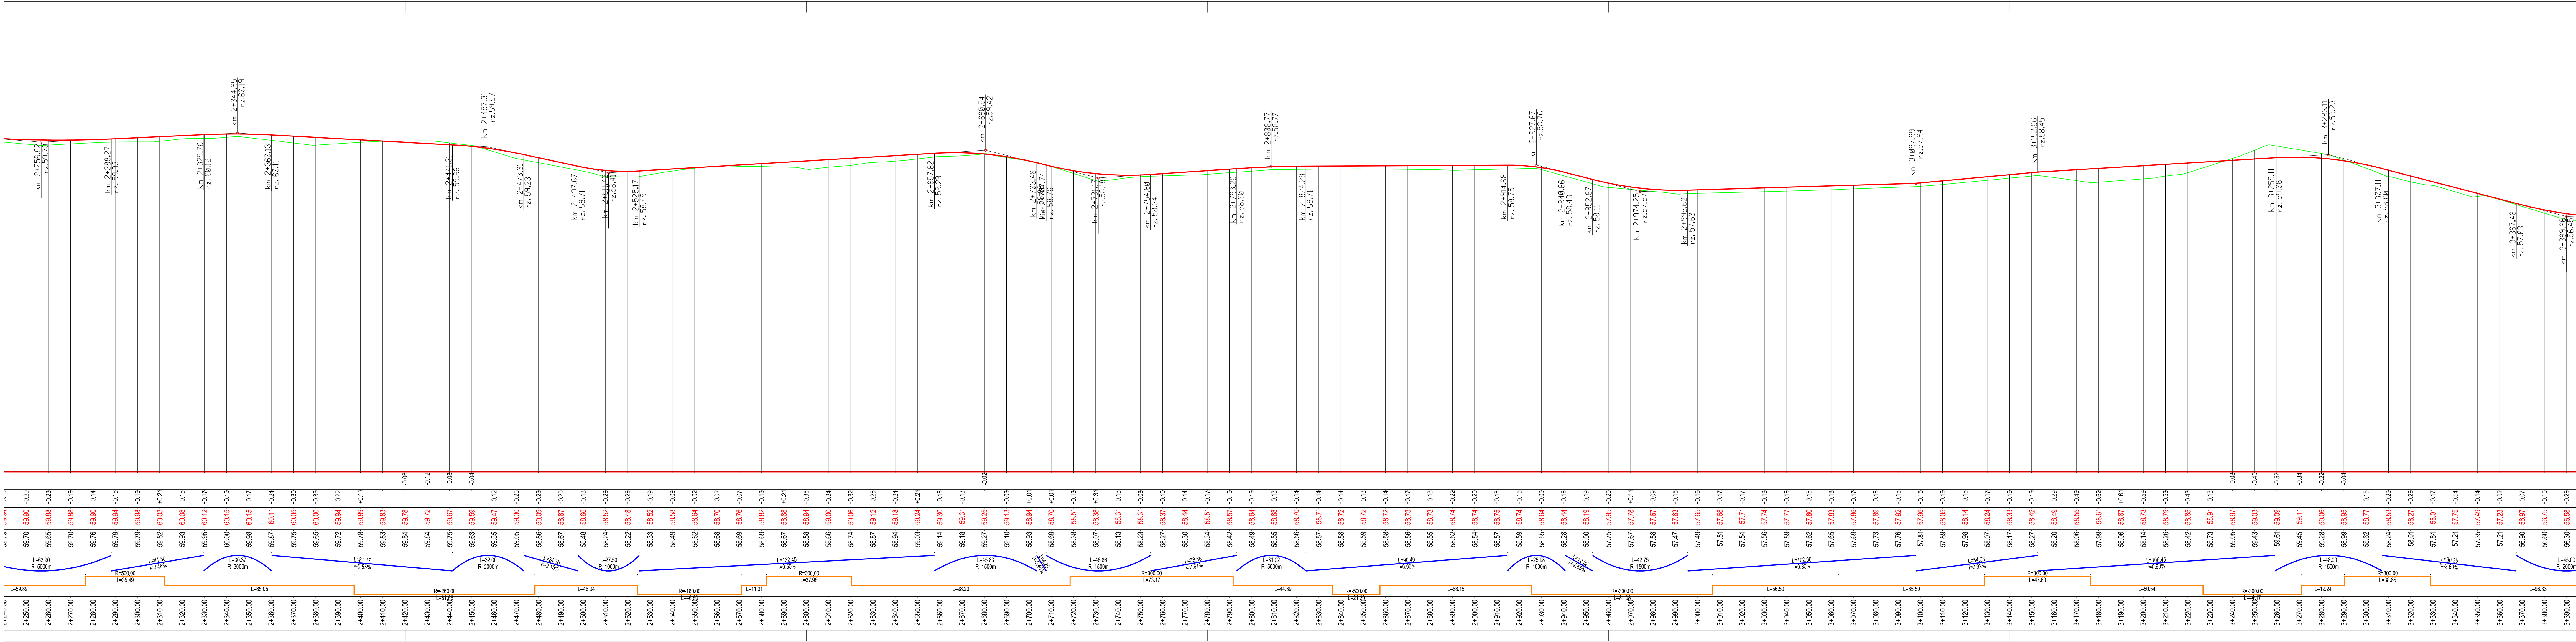



Inwestor: NADLEŚNICTWO KŁODAWA ul. Gorzowska 31 66-415 Kłodawa		Wykonawca: PRACOWNIA PROJEKTOWA ROADWAY Sp. z o.o. ul. Wojska Polskiego 23 66-450 Jenin	
Stadium: PROJEKT TECHNICZNY / WYKONAWCZY			
Branża: DROGOWA			
Opis: Obiekt: Budowa dojazdu pożarowego L12P wraz z placami do składowania drewna w Nadleśnictwie Kłodawa.			
Adres: gmina Kłodawa, obręb Santocko 080104_2.0001.814, 080104_2.0001.674 080104_2.0001.687, 080104_2.0001.688 080104_2.0001.815, 080104_2.0001.720 080104_2.0001.733, 080104_2.0001.742, 080104_2.0001.741.	Skala	1:100/1000	
	Nr rys.	4.1	
	Data:	01.08.2025	
	Tytuł rysunku: PRZEMKÓJ PODŁUŻNY		
Imię, nazwisko, stanowisko mgr inż. Piotr Klepczyński Projektant	Nr uprawnień WAM/0105/POD/08	Specjalność drogi	Podpis 



Inwestor: NADLEŚNICTWO KŁODAWA ul. Gorzowska 31 66-415 Kłodawa		Wykonawca: PRACOWNIA PROJEKTOWA ROADWAY Sp. z o.o. ul. Wojska Polskiego 23 66-450 Jenin	
Stadium: PROJEKT TECHNICZNY / WYKONAWCZY		Branża: DROGOWA	
Adres: gmina Kłodawa, obręb Santocko 080104/2.0001.814, 080104/2.0001.674 080104/2.0001.687, 080104/2.0001.688 080104/2.0001.815, 080104/2.0001.720 080104/2.0001.733, 080104/2.0001.742 080104/2.0001.741.		Skala: 1:100/1000	Nr rys. 4.2
Tytuł rysunku: PRZECIĘZ PODŁUŻNY		Specjalność: drogi	Data: 01.08.2025
Imię, nazwisko, stanowisko mgr inż. Piotr Klepczyński Projektant		Nr uprawnień WAM/0105/POD/08	Podpis



Inwestor: NADLEŚNICTWO KŁODAWA ul. Gorzowska 31 66-415 Kłodawa		Wykonawca: PRACOWNIA PROJEKTOWA ROADWAY Sp. z o.o. ul. Wojska Polskiego 23 66-450 Jenin	
Stadium: PROJEKT TECHNICZNY / WYKONAWCZY			
Branża: DROGOWA			
Opis: Obiekt: Budowa dojazdu pożarowego L12P wraz z placami do składowania drewna w Nadleśnictwie Kłodawa.			
Adres: gmina Kłodawa, obręb Santocko 080104_2.0001.814, 080104_2.0001.674 080104_2.0001.687, 080104_2.0001.688 080104_2.0001.815, 080104_2.0001.720, 080104_2.0001.733, 080104_2.0001.742, 080104_2.0001.741.	Skala		1:100/1000
	Nr rys.		4.3
	Data:		01.08.2025
Tytuł rysunku: PRZESZCZYTANIE			
Imię, nazwisko, stanowisko mgr inż. Piotr Klepczyński Projektant	Nr uprawnień WAM/0105/POOD/08	Specjalność drogi	Podpis 

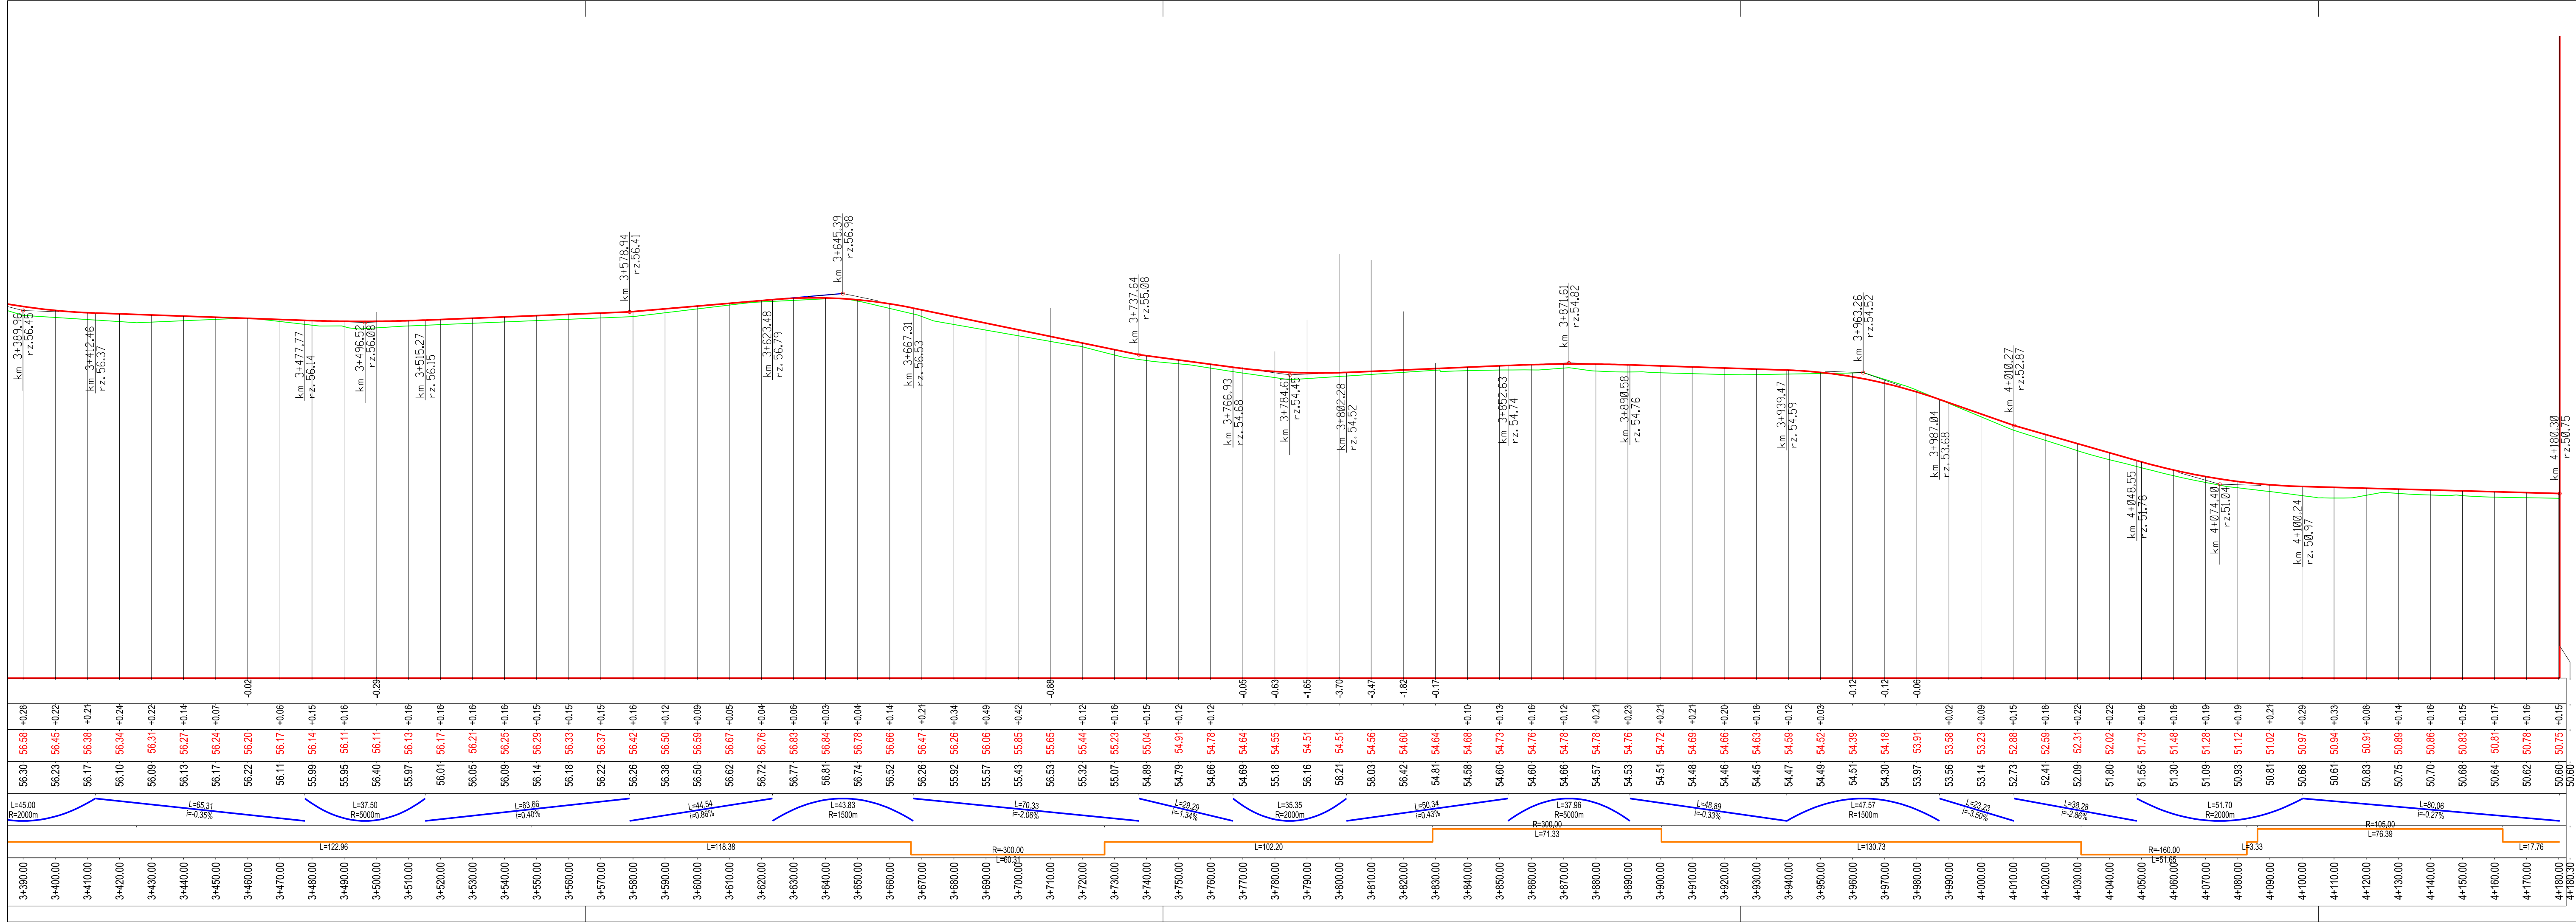

Inwestor: NADLEŚNICTWO KŁODAWA ul. Gorzowska 31 66-415 Kłodawa		Wykonawca: PRACOWNIA PROJEKTOWA ROADWAY Sp. z o.o. ul. Wojska Polskiego 23 66-450 Jenin	
Stadium:		PROJEKT TECHNICZNY / WYKONAWCZY	
Branża:		DROGOWA	
Objekt: Budowa dojazdu pożarowego L12P wraz z placami do składowania drewna w Nadleśnictwie Kłodawa.			
Adres: gmina Kłodawa, obręb Santocko 080104 2.0001.814, 080104 2.0001.674 080104 2.0001.687, 080104 2.0001.688 080104 2.0001.815, 080104 2.0001.720 080104 2.0001.733, 080104 2.0001.742 080104 2.0001.741.	Skala		1:100/1000
	Nr rys.		4.4
	Data:		01.08.2025
	Tytuł rysunku: PRZEKRÓJ PODŁUŻNY		
Imię, nazwisko, stanowisko	Nr uprawnień	Specjalność	Podpis
mgr inż. Piotr Klepczyński Projektant	WAM/0105/POD/08	drogi	