



UL. HANDLOWA

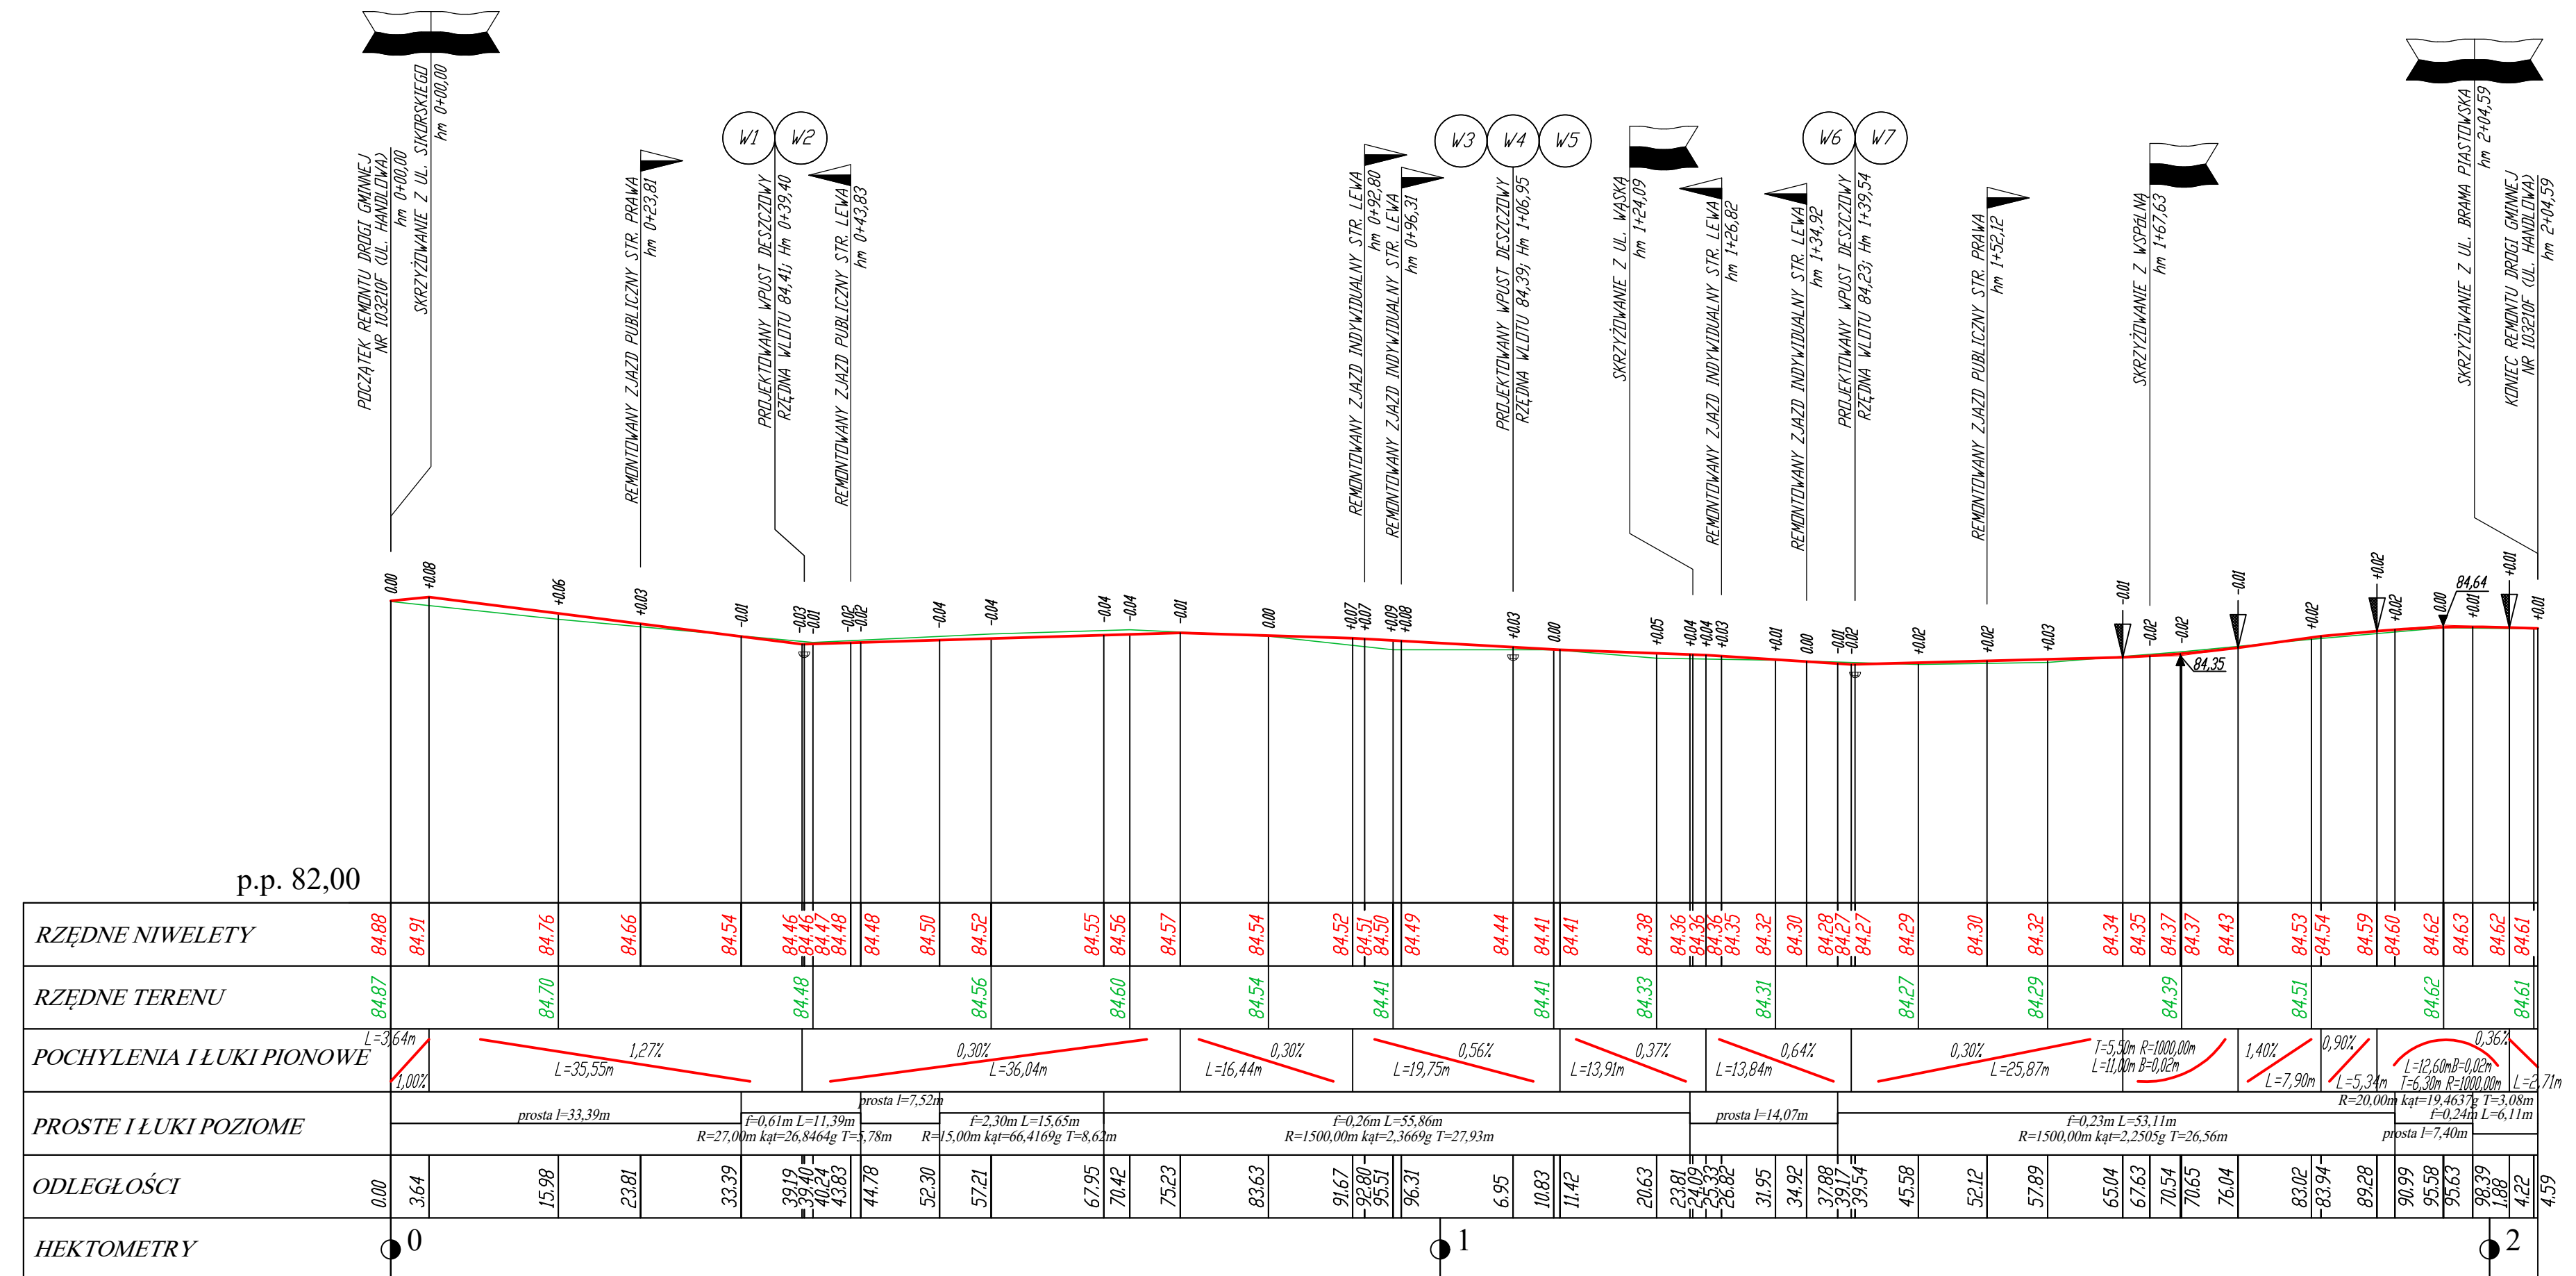

UL. PLAC KOŚCIELNY

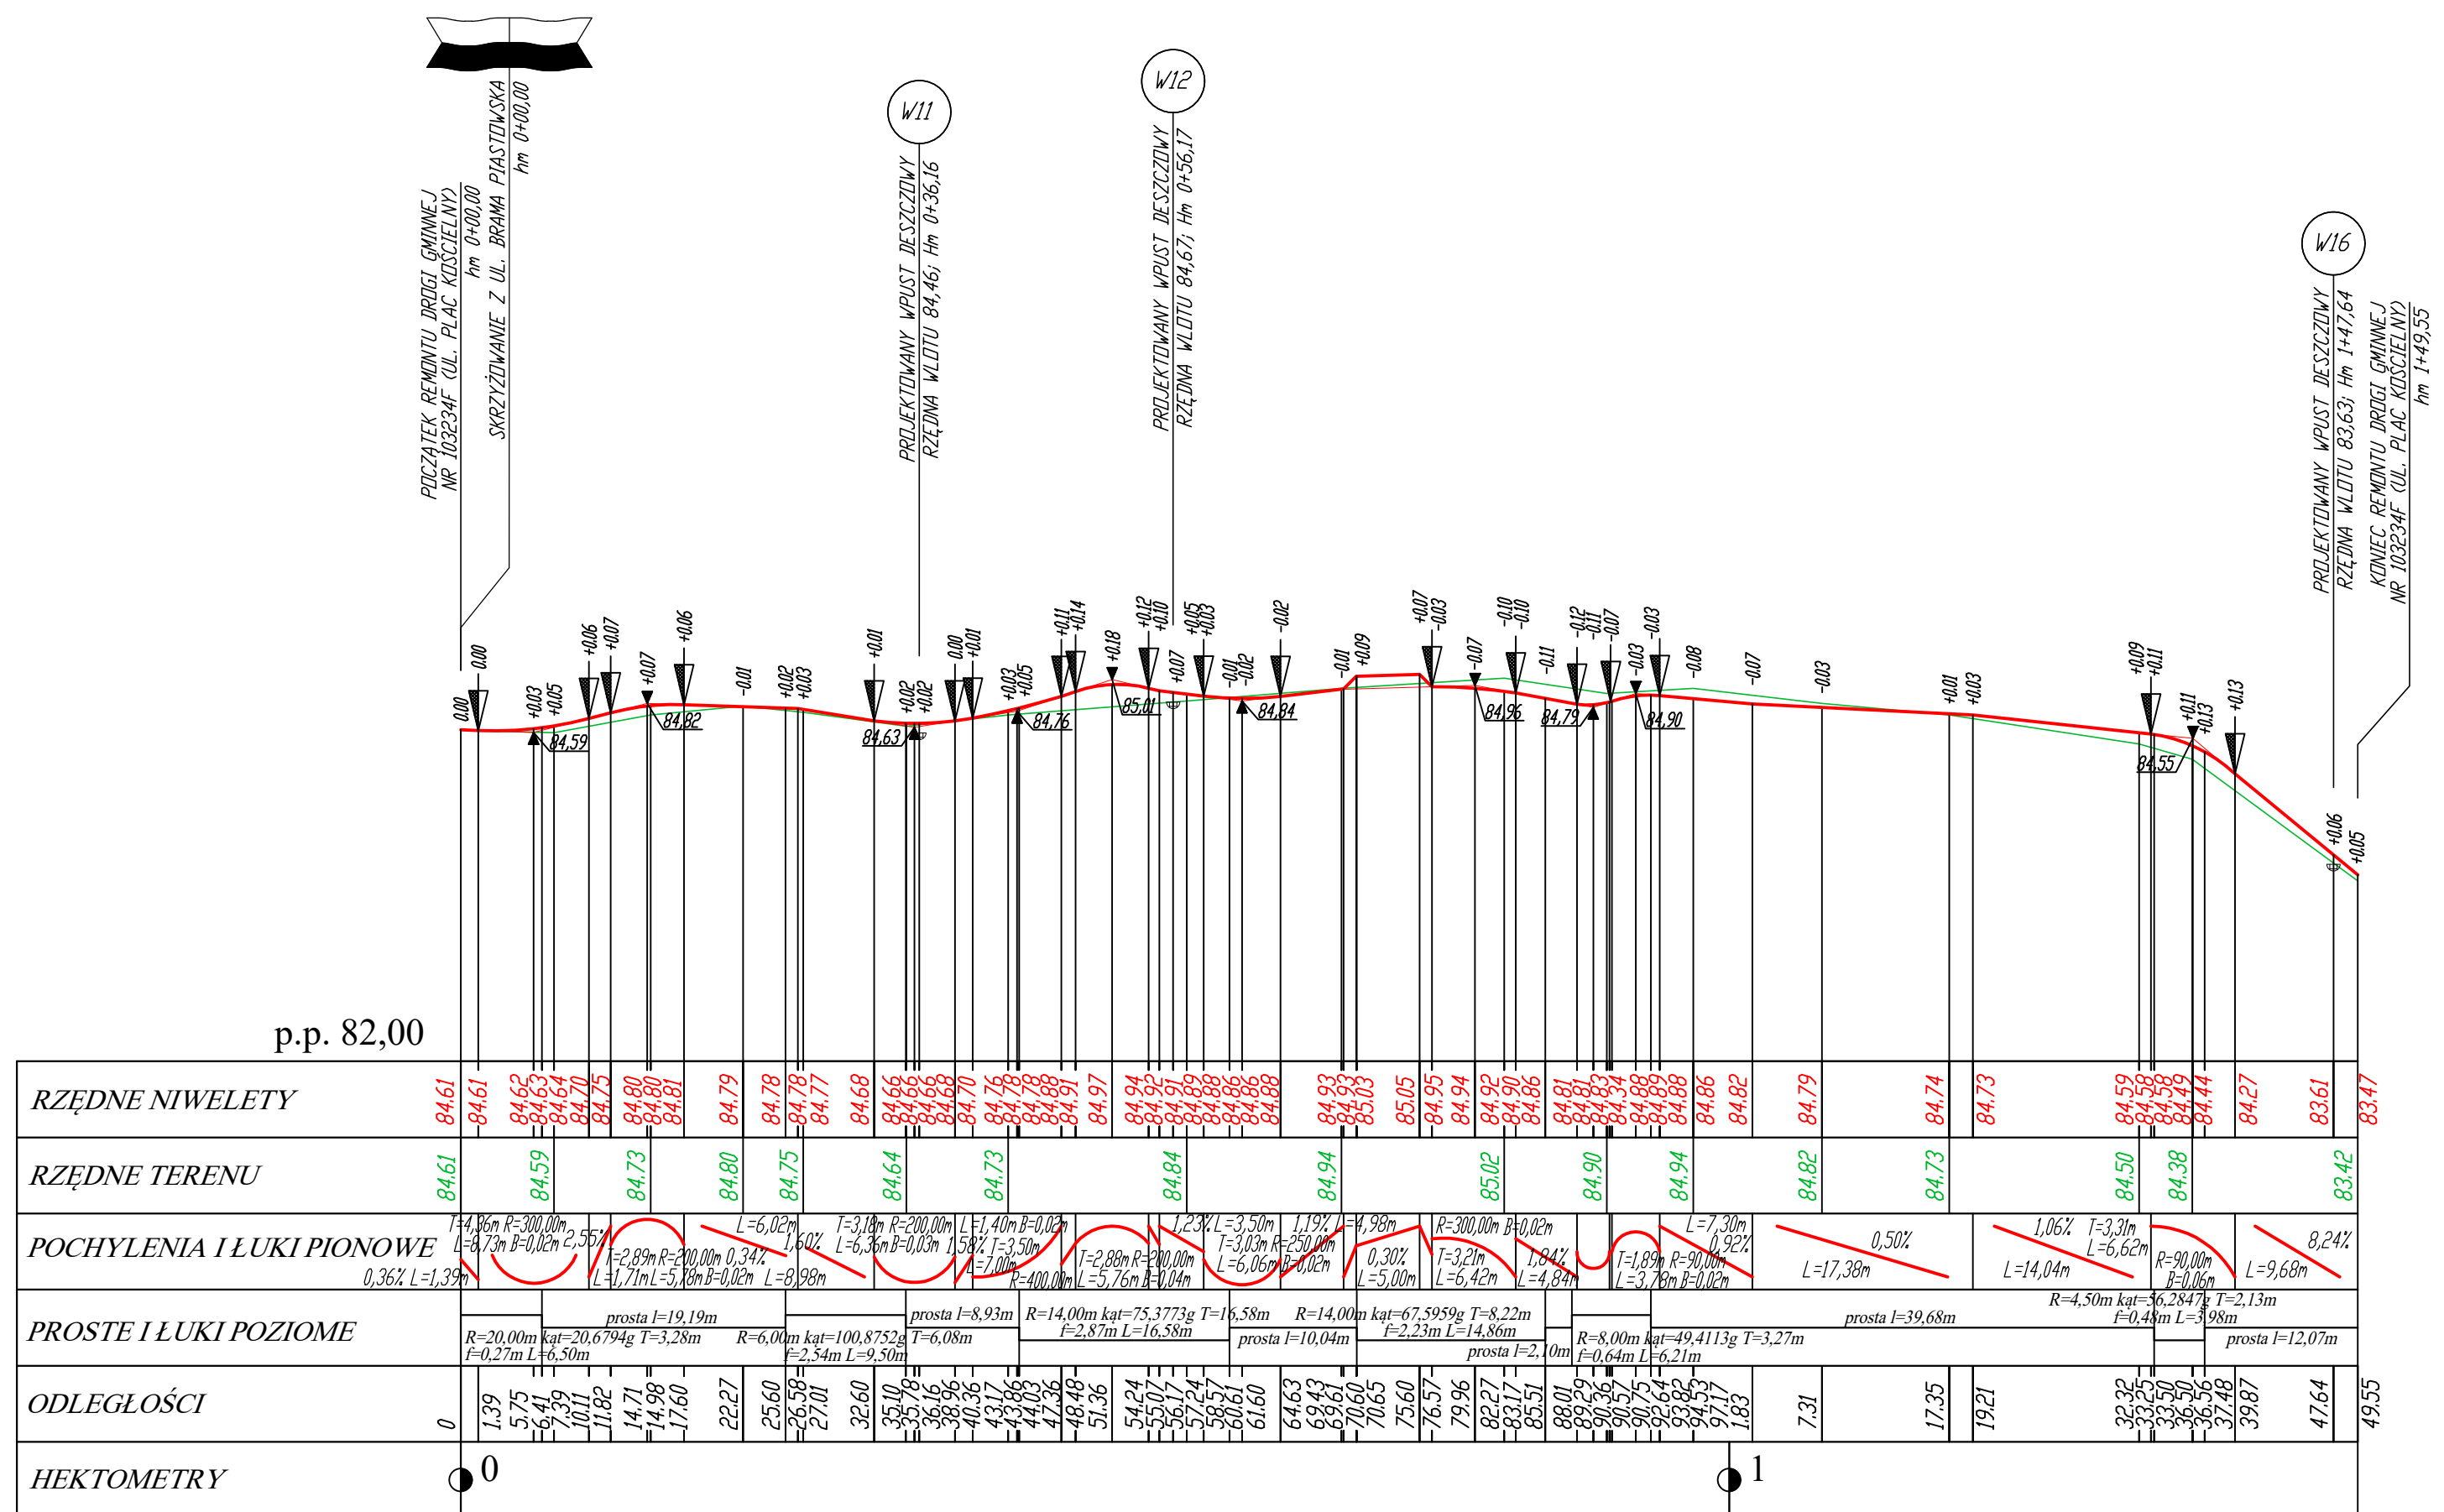

LEGENDA:

-  - PROJEKTOWANA NIWELETA
-  - ISTNIEJĄCY PRZEBIEG TERENU
-  - PROJEKTOWANY WPUST
-  - ZJAZD
-  - PRO. POCZĄTEK/KONIEC ŁUKU PIONOWEGO
-  - PUNKT PRZECIĘCIA STYCZNYCH NIWELET

PROJEKT TECHNICZNY			OZOLNO Sp. z o.o. Sp. k. 65 - 155 Zielona Góra, ul. Dekoracyjna 3 tel. (fax) 068 456 15 13, email: biuro@olpro.net							
	Inwestor:	GINIA SULECHÓW 66 - 100 Sulechów, Plac Ratowniczy 6								
	Inwestycja:	PRZEBUDOWA ORAZ REMONT DRÓG GMINNYCH I DROGI POWIATOWEJ ORAZ REMONT PLACU PRZYKOŚCIELNEGO I PRZY ZBORZE W RAMACH INWESTYCJI PN.: "REWITALIZACJA ULIC W ŚRÓDMIEŚCIU SULECHOWA"								
	Adres:	Sulechów, ul. Plac Kościelny, Brama Piastowska, Handlowa, Wspólna, Wąska, Sikorskiego, Plac Ratowniczy, Kopernika, Plac Wilhelma Pitu, Alja Wielkopolska, Łukasiewicza, Chopina, Nowy Rynek, Magazynowa, Licealna, Szkolna, 584/2, 584/4, 585/2, 585/4, 586 - obręb 0001: 161/3, 163, 167, 171, 174, 175/1, 176, 177/22, 178/7, 178/10, 182/1, 183/1, 186/2, 186/5, 187/2, 192/1, 194, 203, 206, 214/2, 212, 222, 225, 228/1, 229/1/5, 235, 237, 238/5, 238/6, 240, 394, 1331/5, 1331/6 - obręb 0002.								
Staniam:	Rysunek:	<table border="1"> <tr> <td>Rewizja:</td> <td>Data:</td> </tr> <tr> <td>Skala:</td> <td>Nr rysunku:</td> </tr> <tr> <td>1:50/500</td> <td>5.4</td> </tr> </table>			Rewizja:	Data:	Skala:	Nr rysunku:	1:50/500	5.4
	Rewizja:	Data:								
	Skala:	Nr rysunku:								
1:50/500	5.4									
Stanowisko:	Imię i nazwisko:	Uprawnienia:	<table border="1"> <tr> <td>Branża:</td> <td>Podpis:</td> </tr> </table>		Branża:	Podpis:				
Branża:	Podpis:									
Projektant:	<i>mgr inż. Mariusz Olkisz</i>	<i>LBS/PW00/0056/06</i>	Drogowa							
Sprawdzający:	<i>mgr inż. Jakub Ciolek</i>	<i>LBS/0178/PBD/21</i>	Drogowa							