







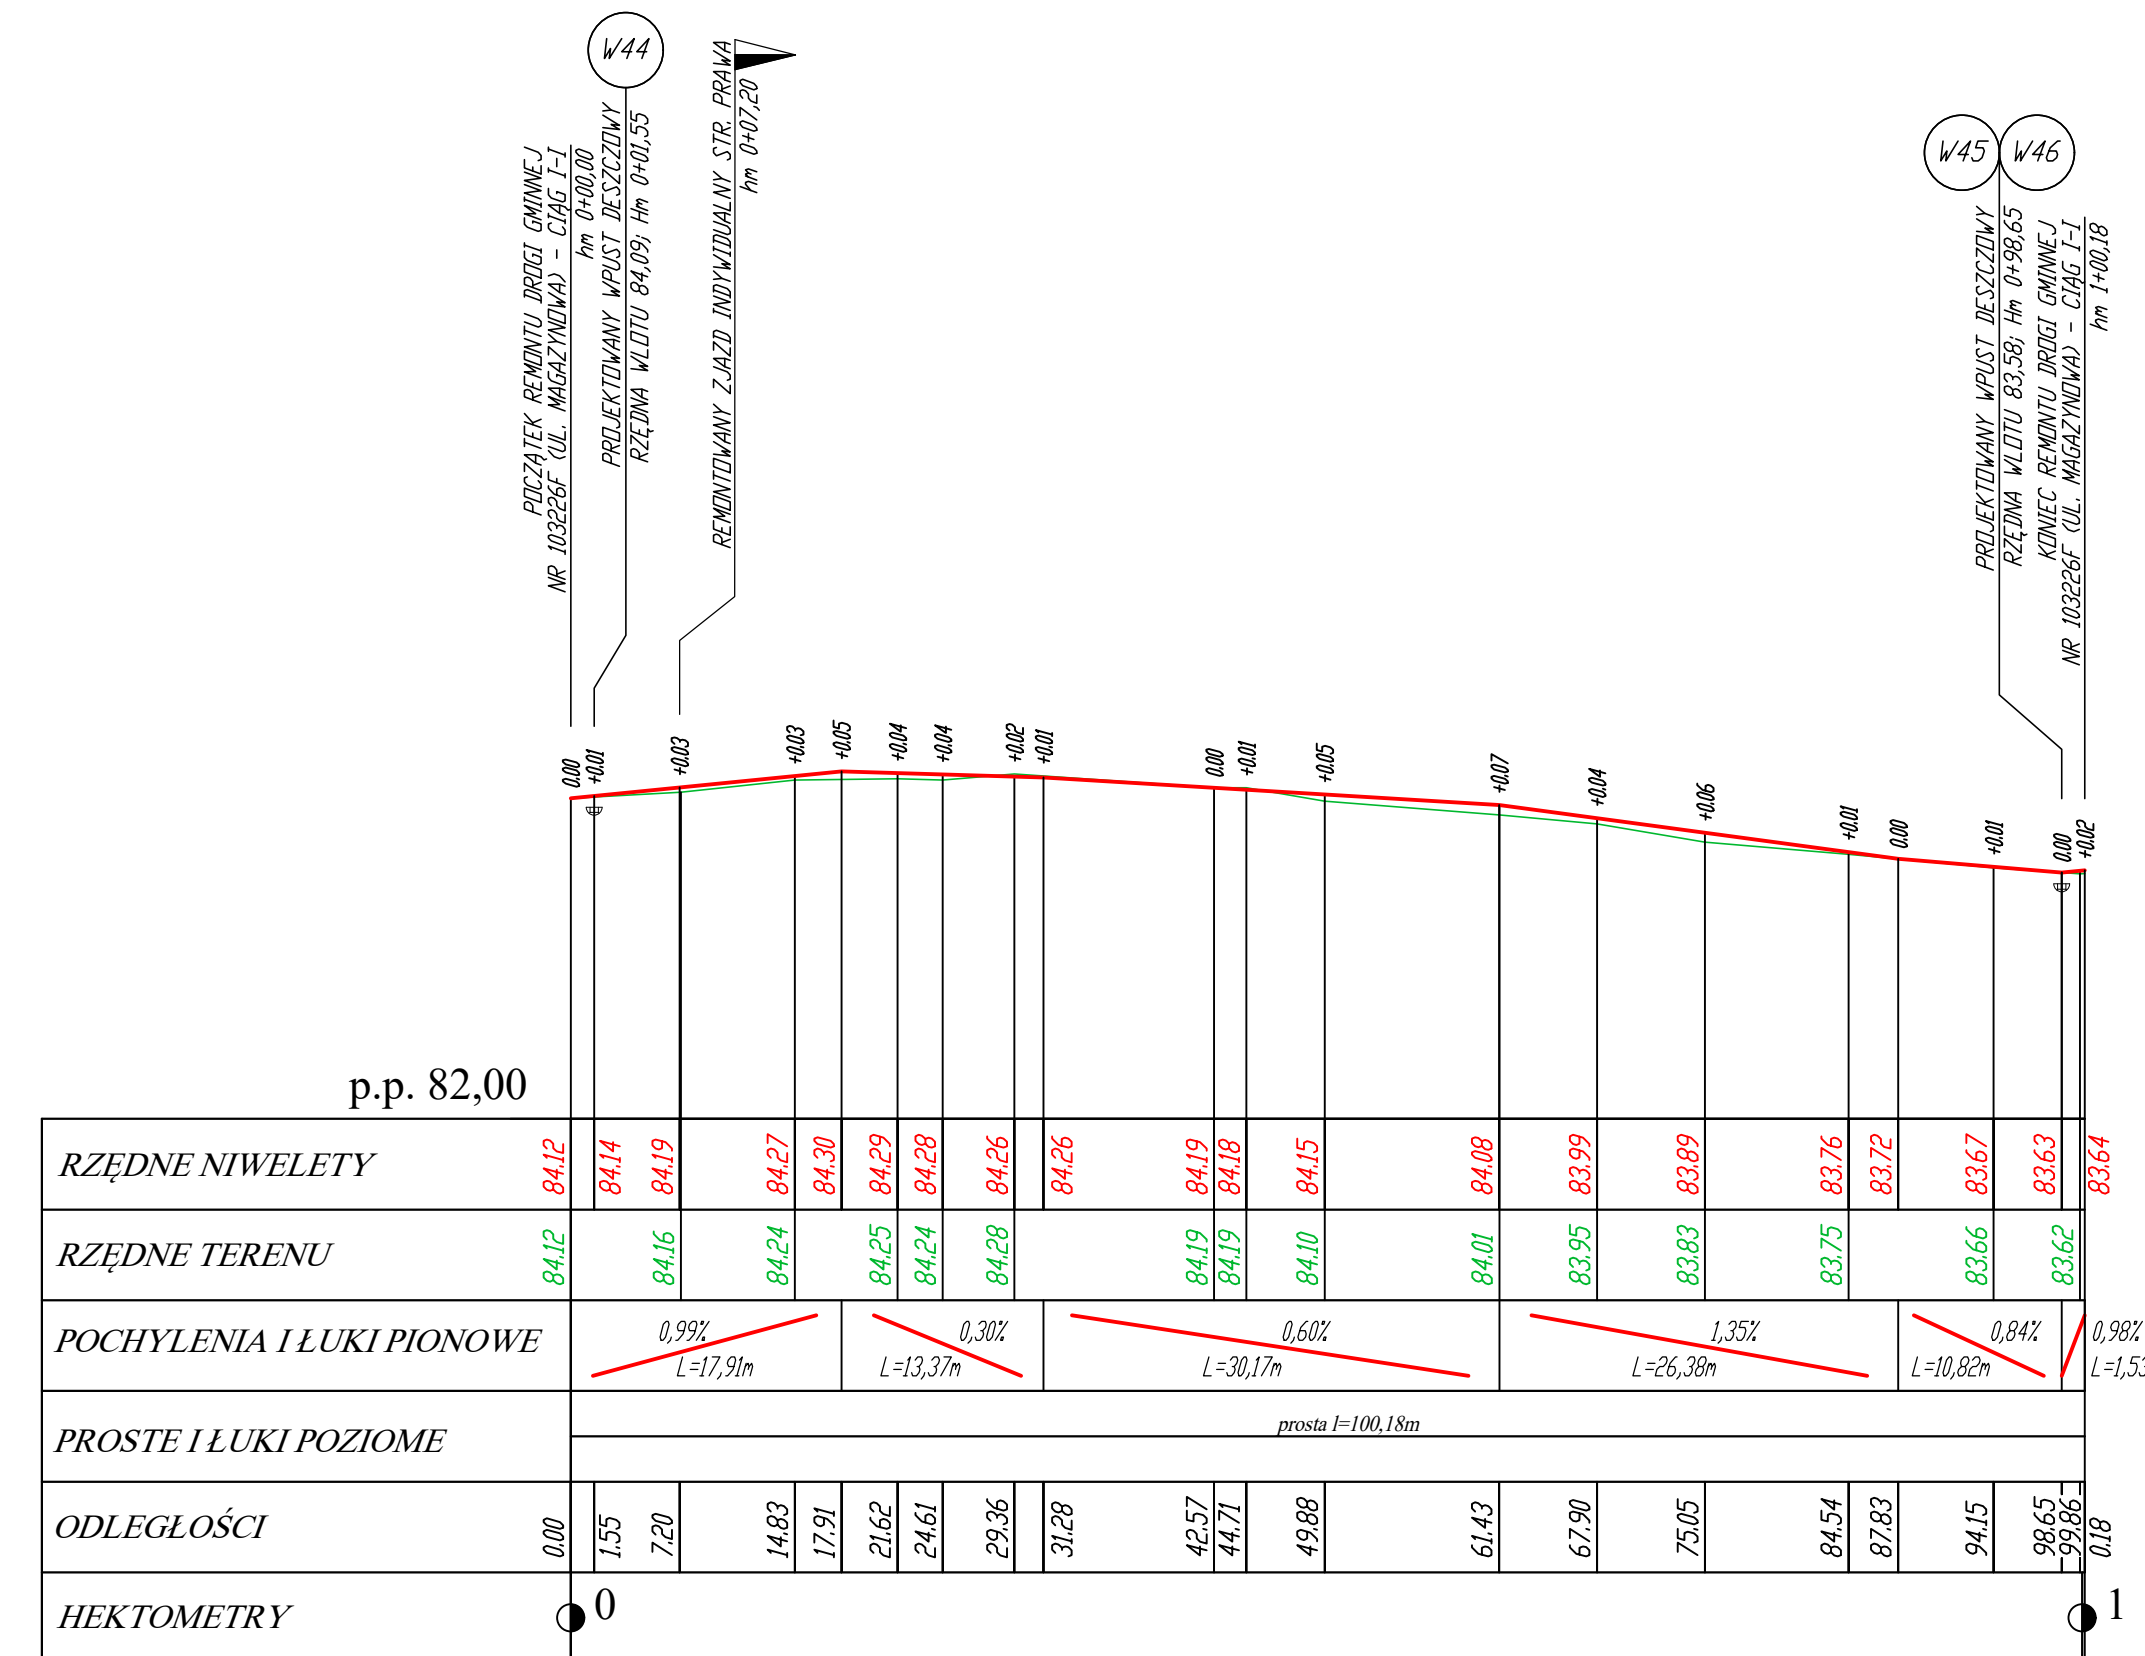

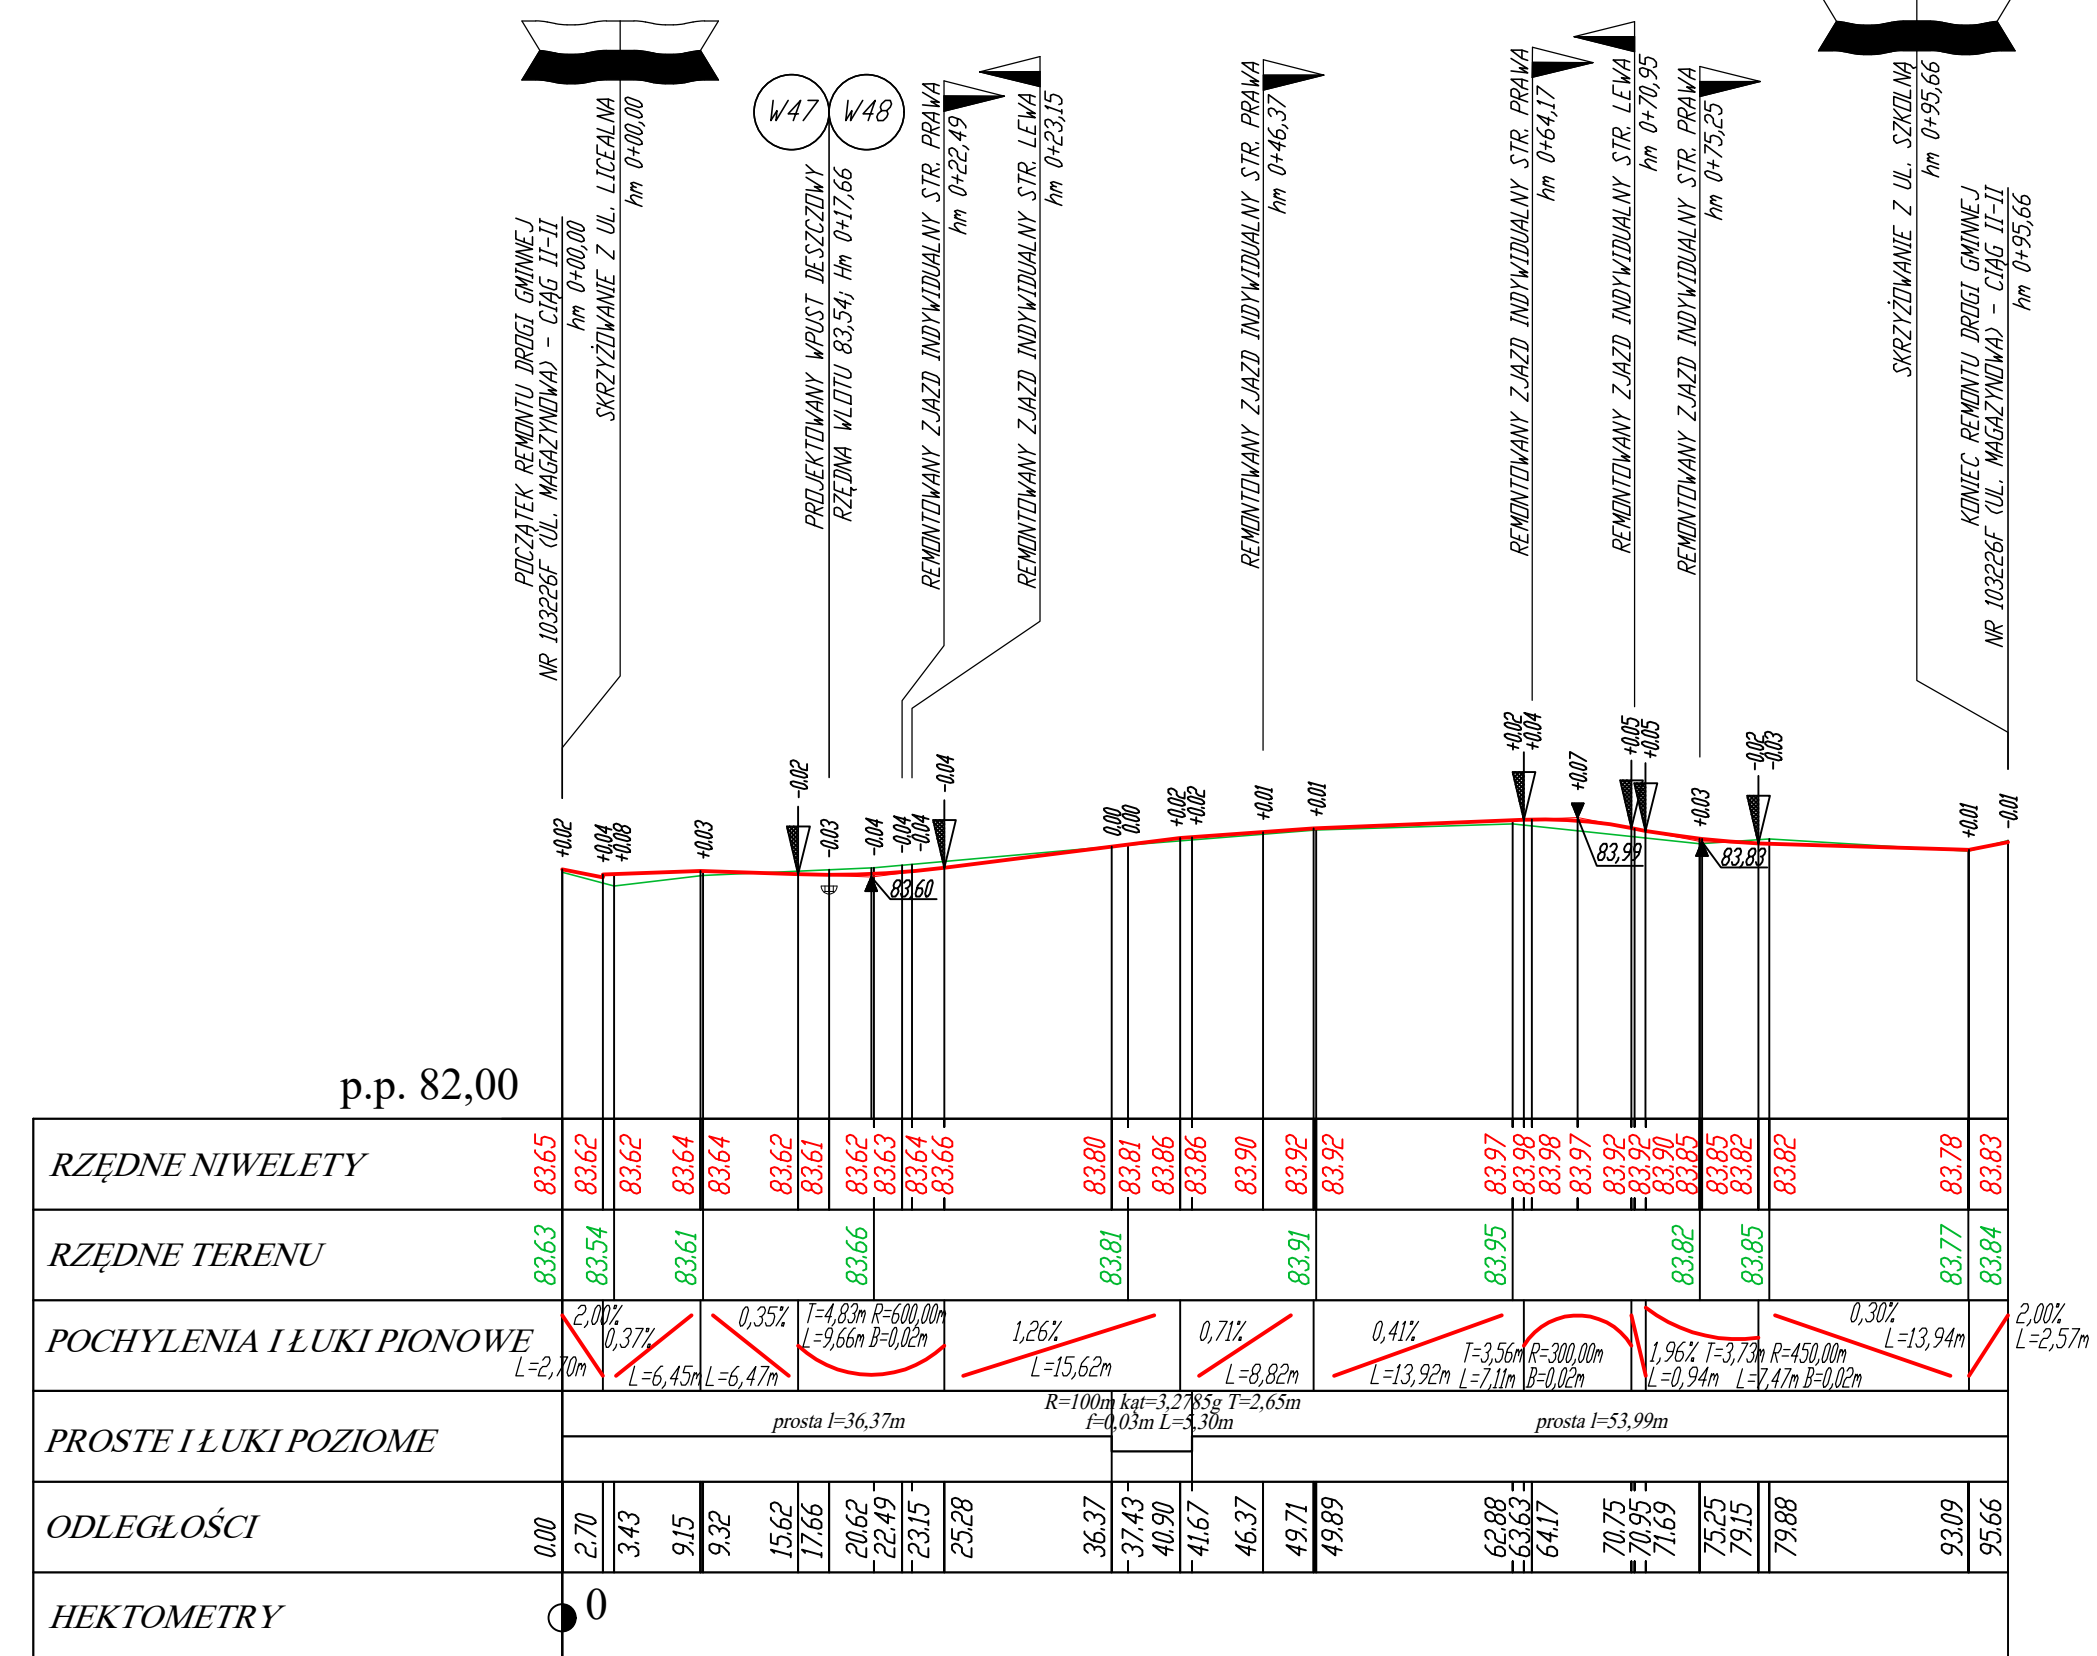


UL. MAGAZYNOWA - CIĄG II-II

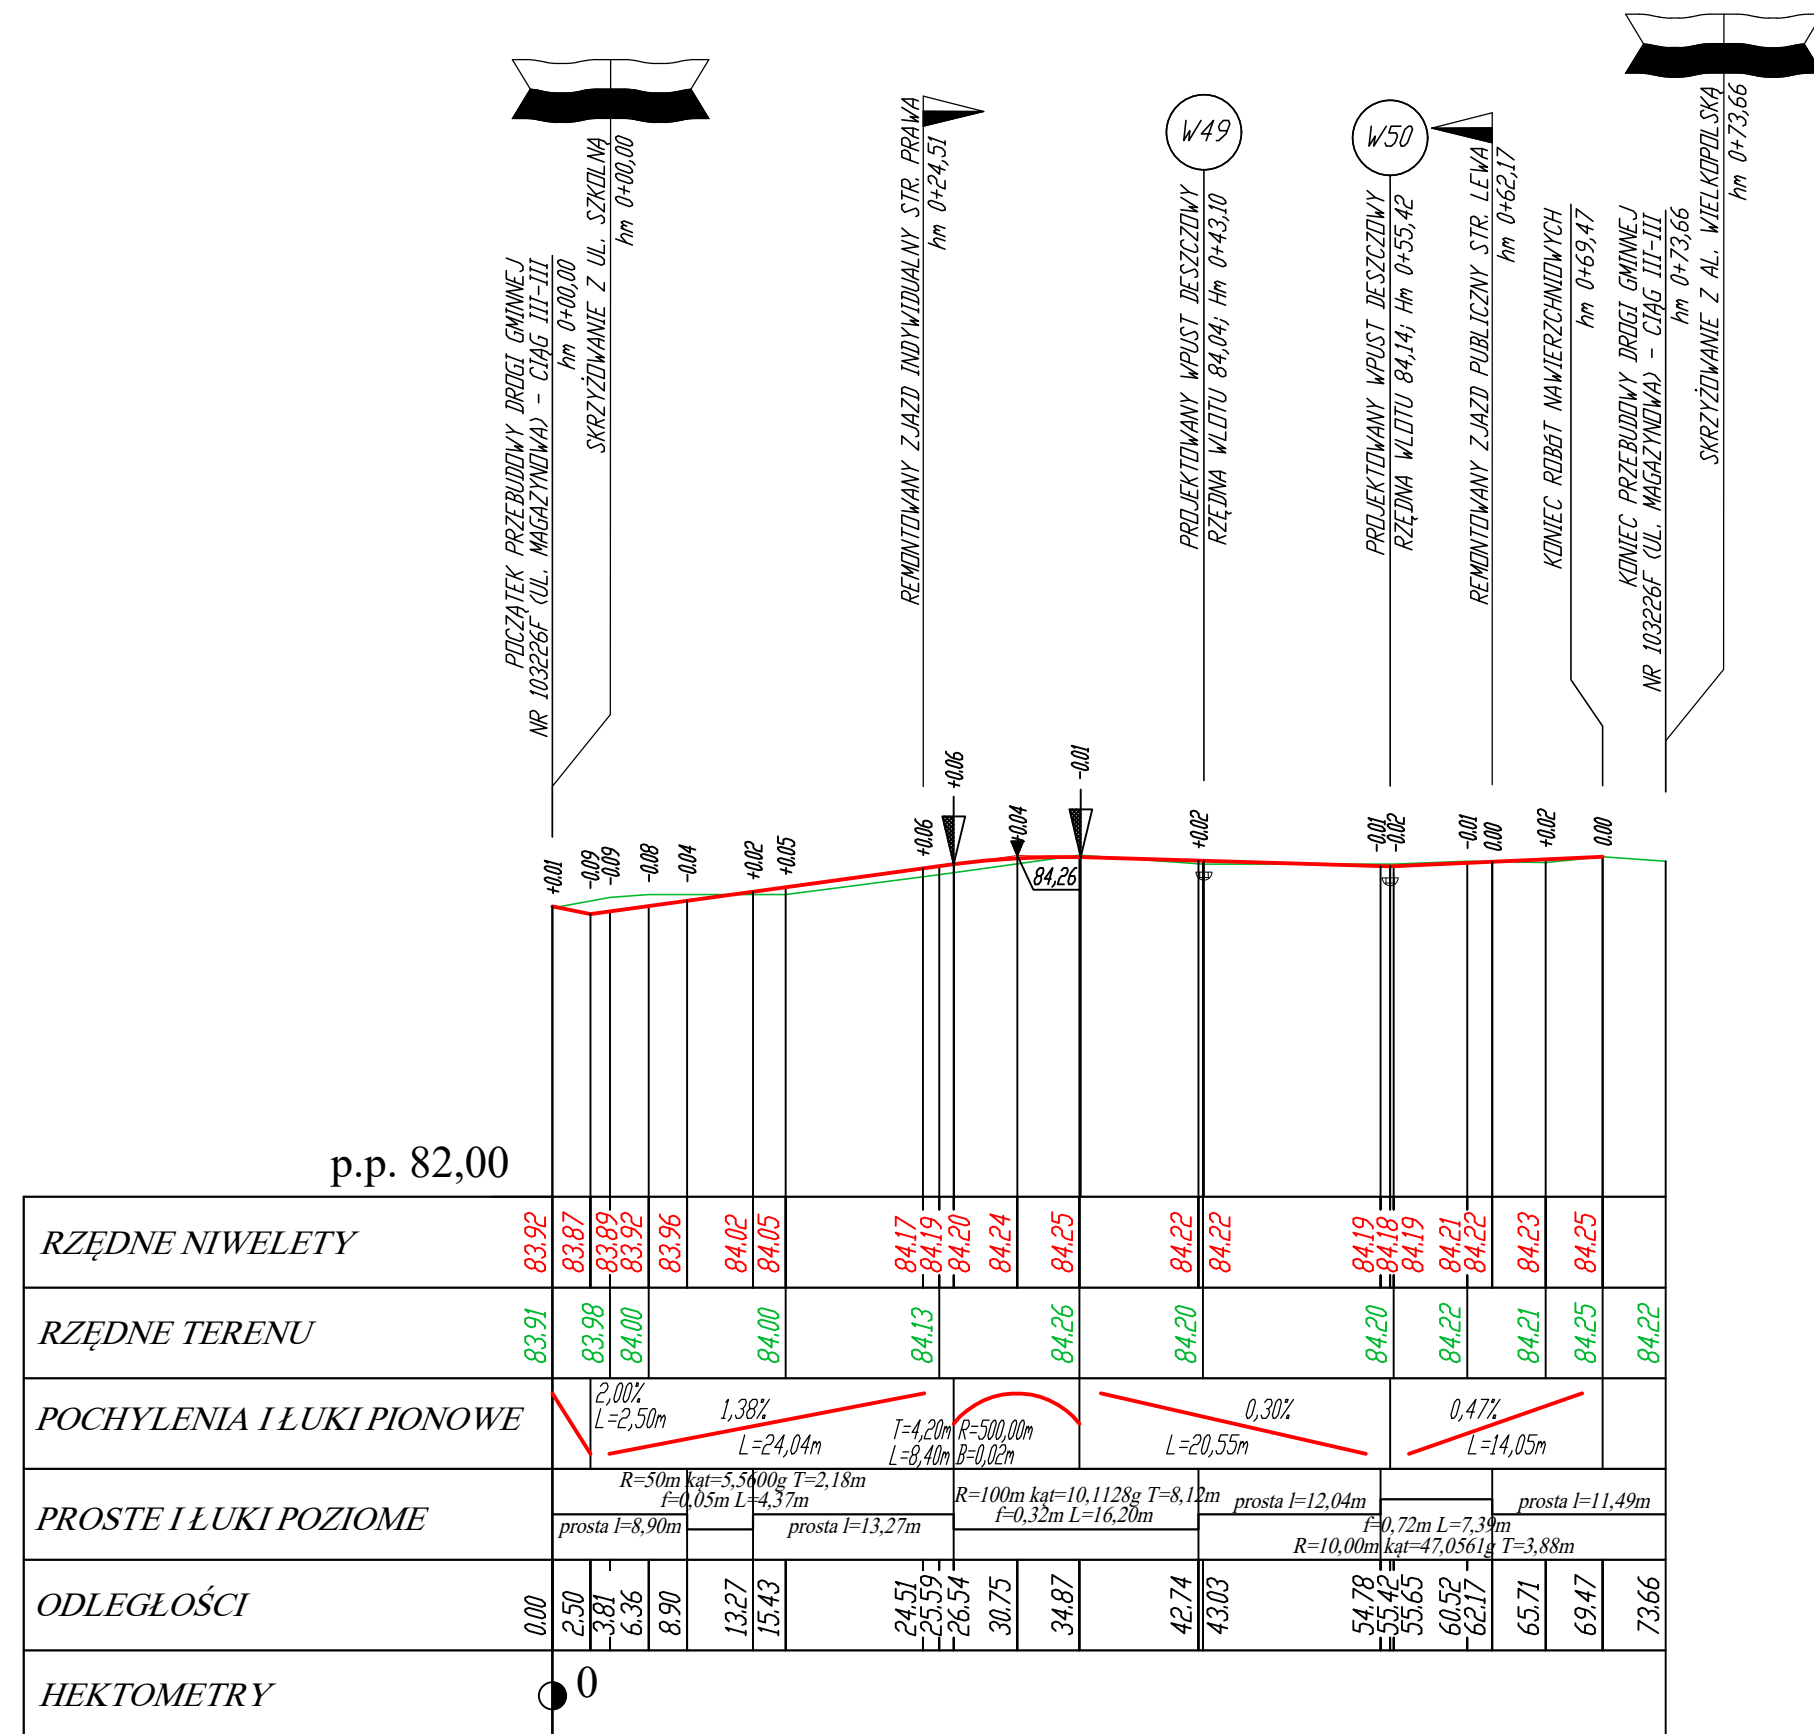

UL. MAGAZYNOWA - CIĄG III-III



**LEGENDA:**

-  - PROJEKTOWANA NIWELETA
-  - ISTNIEJĄCY PRZEBIEG TERENU
-  - PROJEKTOWANY WPUST
-  - ZJAZD
-  - PRO. POZĄTEK/KONIEC ŁUKU PIONOWEGO
-  - PUNKT PRZECIĘCIA STYCZNYCH NIWELET

Strona 1		<b>OLPRO Sp. z o.o. Sp. k.</b> 65 - 150 Zielona Góra, ul. Dekoracyjna 3 tel. (fax) 068 456 15 03, email: biuro@olpro.net																									
		Investor:	<b>GINIA SULECHÓW</b> 66 - 100 Sulechów, Plac Ratuszowy 6																								
		Investycja:	<b>PRZEBUDOWA ORAZ REMONT DROG GMINNYCH I DROGI POWIATOWEJ ORAZ          REMONT PLACU PRZYKOŚCIENIEGO I PRZY ZBORZE          W RAMACH INWESTYCJI PN.: "REWITALIZACJA ULIC W ŚRÓDMIEŚCIU SULECHÓWA"</b>																								
		Adres:	<b>Sulechów, ul. Plac Kościelny, Brama Piastowska, Handlowa, Wspólna, Wąska,          Sikorskiego, Plac Ratuszowy, Kopernika, Plac Wilhelma Pity, Aleja Wielkopolska,          Łukaszewicza, Chopina, Nowy Rynek, Magazynowa, Licealna, Szkolna,          584/2, 584/4, 585/2, 585/4, 586 - obręb 0001: 161/3, 163, 167, 171, 174, 175/1, 176, 177/22, 178/7,          178/10, 182/1, 183/1, 186/2, 186/5, 187/2, 192/1, 194, 203, 206, 214/2, 218, 222, 225, 228/1, 229/15,          235, 237, 238/5, 238/6, 240, 294, 1331/5, 1331/6 - obręb 0002:</b>																								
		Rysunek:																									
Strona 2	<table border="1"> <tr> <td rowspan="3">Strona 2</td> <td rowspan="3">  </td> <td colspan="2"> <b>PROFIL PODŁUŻNY</b> </td> </tr> <tr> <td> <table border="1"> <tr> <td>Strasnikowo:</td> <td>Imię i nazwisko:</td> <td>Uprawnienia:</td> </tr> <tr> <td>Projektant:</td> <td>mgr inż. Mariusz Olkisz</td> <td>LBS/PWOD/0056/06</td> </tr> <tr> <td>Sprawdzający:</td> <td>mgr inż. Jakub Ciolek</td> <td>LBS/0178/PBD/21</td> </tr> </table> </td> <td> <table border="1"> <tr> <td>Wziewizj</td> <td>Data:</td> </tr> <tr> <td>Skala:</td> <td>Nr rysunku:</td> </tr> <tr> <td>1:50/500</td> <td>5.6</td> </tr> <tr> <td>Branta:</td> <td>Podpis:</td> </tr> </table> </td> </tr>

