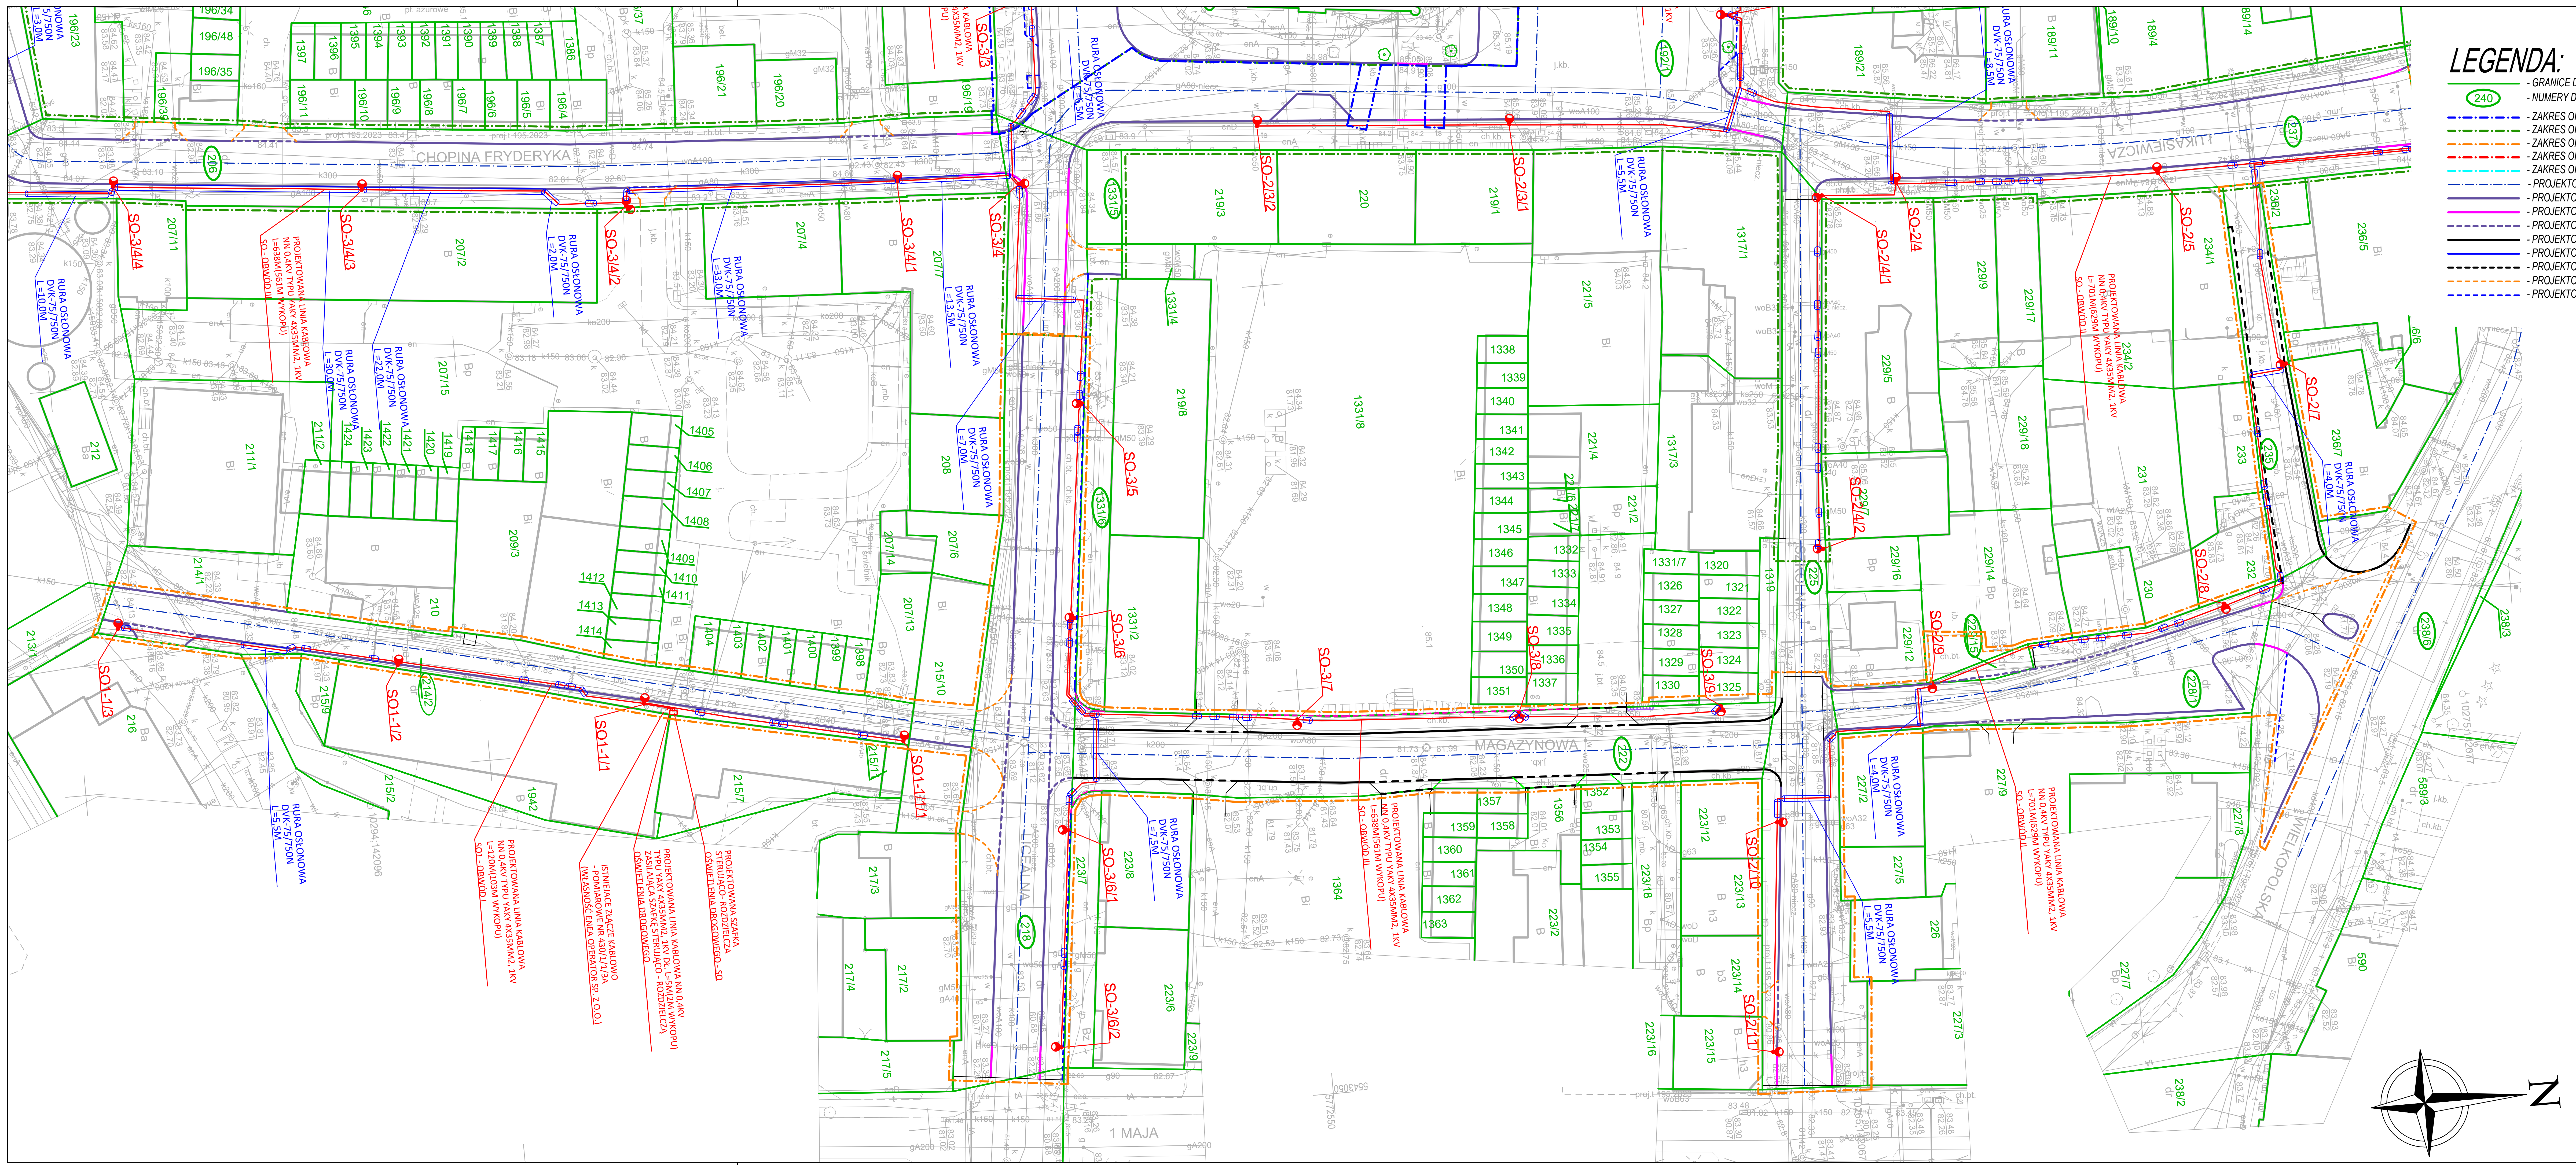

LEGENDA:

- ▬ - GRANICE DZIAŁEK
- (240) - NUMERY DZIAŁEK OBJĘTYCH OPRACOWANIEM
- ▬ - ZAKRES OPRACOWANIA - ETAP I
- ▬ - ZAKRES OPRACOWANIA - ETAP II
- ▬ - ZAKRES OPRACOWANIA - ETAP III
- ▬ - ZAKRES OPRACOWANIA - ETAP IV
- ▬ - ZAKRES OPRACOWANIA - ETAP V
- ▬ - PROJEKTOWANA OŚ DROGI
- ▬ - PROJEKTOWANY KRAWĘŻNIK KAMIENNY PROSTY (wystający)
- ▬ - PROJEKTOWANY KRAWĘŻNIK KAMIENNY PROSTY (wtopiony)
- ▬ - PROJEKTOWANY KRAWĘŻNIK KAMIENNY NAJAZDOWY
- ▬ - PROJEKTOWANY KRAWĘŻNIK BETONOWY PROSTY (wystający)
- ▬ - PROJEKTOWANY KRAWĘŻNIK BETONOWY PROSTY (wtopiony)
- ▬ - PROJEKTOWANY KRAWĘŻNIK BETONOWY NAJAZDOWY
- ▬ - PROJEKTOWANY OPORNIK
- ▬ - PROJEKTOWANE OBRZEŻE

Branża elektryczna:

- ▬ Projektowana linia kablowa nn 0,4kV typu YAKY 4x35mm2, 1kV o długości całkowitej podanej na rysunku
- ▬ Istniejąca linia kablowa nn 0,4kV typu YAKY 4x35mm2, 1kV do podłaczenia do projektowanego słupa oświetleniowego
- ● Projektowany słup oświetleniowy metalowy stylizowany na fundamencie prefabrykowanym o wysokości 6m z ramieniem ozdobnym (zwyżka - 1,75m / ramię - 1,23m) i oprawą oświetleniową ze źródłem światła LED o mocy 58W lub inne równoważne zaakceptowane przez Inwestora
- ● Projektowany słup oświetleniowy metalowy stylizowany na fundamencie prefabrykowanym o wysokości 6m z dwoma ramieniami ozdobnymi (zwyżka - 1,75m / ramię - 1,23m) i dwoma oprawami oświetleniowymi ze źródłem światła LED o mocy 58W lub inne równoważne zaakceptowane przez Inwestora
- ● Projektowany słup oświetleniowy metalowy stylizowany na fundamencie prefabrykowanym o wysokości 6m z trzema ramieniami ozdobnymi (zwyżka - 1,75m / ramię - 1,23m) i trzema oprawami oświetleniowymi ze źródłem światła LED o mocy 58W lub inne równoważne zaakceptowane przez Inwestora
- ● Projektowany słup oświetleniowy metalowy stylizowany na fundamencie prefabrykowanym o wysokości 6m z ramieniem ozdobnym (zwyżka - 1,75m / ramię - 1,23m) i oprawą oświetleniową ze źródłem światła LED o mocy 58W wraz z istniejącymi naświetlaczami (do przeniesienia na projektowane słupy) na obiekt sakralny lub inne równoważne zaakceptowane przez Inwestora
- ● Projektowany słup oświetleniowy metalowy stylizowany na fundamencie prefabrykowanym o wysokości 6m z ramieniem ozdobnym (zwyżka - 1,75m / ramię - 1,23m) i oprawą oświetleniową ze źródłem światła LED o mocy 58W wraz z naświetlaczem prostokątnym o mocy max. 50W skierowanym w kierunku zabytkowej bramy lub inne równoważne zaakceptowane przez Inwestora
- ● Projektowany słup oświetleniowy metalowy stylizowany na fundamencie prefabrykowanym o wysokości 2,5m z ramieniem ozdobnym (zwyżka - 1,0m / ramię - 0,63m) i oprawą oświetleniową ze źródłem światła LED o mocy 50W lub inne równoważne zaakceptowane przez Inwestora
- ● Projektowane ramię ozdobne (ramię - 1,23m) wraz z oprawą oświetleniową ze źródłem światła LED o mocy 58W lub inne równoważne zaakceptowane przez Inwestora
- ▭ Rura osłonowa DVK-75 450/750N o długości 1m-2m (lub tak jak zaznaczono na rysunku) w miejscach kolizji z istniejącym uzbrojeniem podziemnym innych branż oraz na skrzyżowaniach dróg

OLPRO Sp. z o.o. Sp. k.
65 - 155 Zielona Góra, ul. Dekoracyjna 3
tel. (fax) 068 456 15 53,
email: biuro@olpro.net

PROJEKT TECHNICZNY

Inwestor: GMINA SULECHÓW
66 - 100 Sulechów, Plac Ratuszowy 6

Inwestycja: PRZEBUDOWA ORAZ REMONT DRÓG GMINNYCH I DROGI POWIATOWEJ ORAZ REMONT PLACU PRZYKOŚCIELNEGO I PRZY ZBORZE W RAMACH INWESTYCJI PN.: "REWITALIZACJA ULIC W ŚRÓDMIEŚCIU SULECHOWA"

Adres: Sulechów, ul. Plac Kościelny, Brama Piastowska, Handlowa, Wspólna, Wąska, Sikorskiego, Plac Ratuszowy, Kopernika, Plac Wilhelma Pluty, Aleja Wielkopolska, Łukasiewicza, Chopina, Nowy Rynek, Magazynowa, Licealna, Szkolna,
584/2, 584/4, 585/2, 585/4, 586 - obręb 0001; 161/3, 163, 167, 171, 174, 175/1, 176, 177/22, 178/7, 178/10, 182/1, 183/1, 186/2, 186/5, 187/2, 192/1, 194, 203, 206, 214/2, 218, 222, 225, 228/1, 229/15, 235, 237, 238/5, 238/6, 240, 394, 1331/5, 1331/6 - obręb 0002;

Stadium:

Rysunek:

PLAN SYTUACYJNY - BRANŻA ELEKTRYCZNA - ETAP III

Rewizja:
Data: 09.2024
Skala: 1:500
Nr rysunku: **1.3**

Stanowisko:	Imię i nazwisko:	Uprawnienia:	Branża:	Podpis:
Projektant:	mgr inż. Artur Mielcarek	WKP/0102/POOE/03	Elektryczna	
Sprawdzający:	mgr inż. Benon Jąder	WKP/0171/POOE/10	Elektryczna	