


PROJEKT - RZUT SUFITÓW PODWIESZANYCH

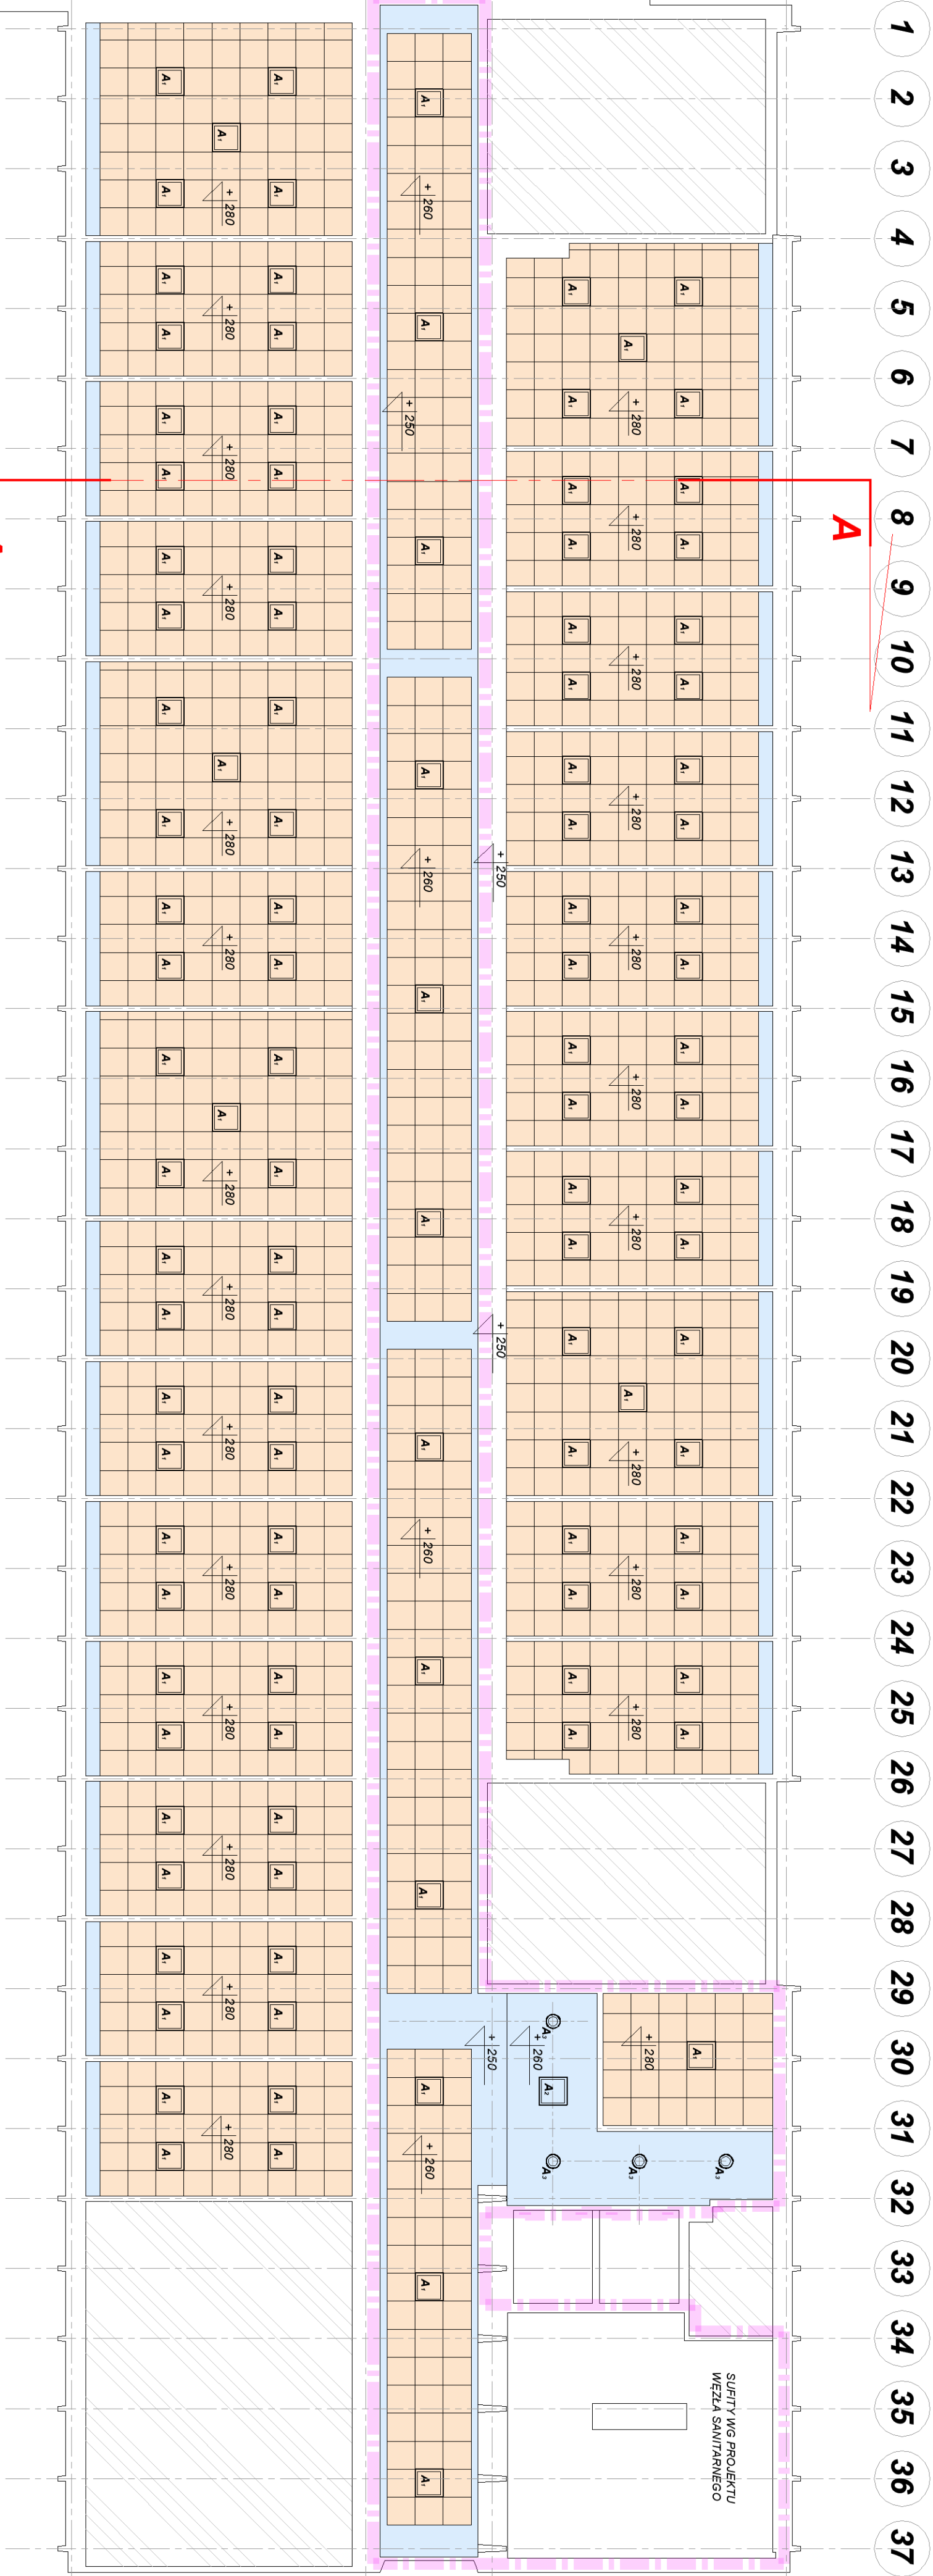

A

- OPRAWA LED DO SUFITU PODWIESZANEGO
- OPRAWA LED DO SUFITU GK
- OPRAWA LED Ø20-30 cm DO SUFITU GK

- OPRAWA LED Ø20-30 cm DO SUFITU GK
- SUFIT PODWIESZANY KASETONOWY (60/60)
- SUFIT PODWIESZANY GK

DOMUS Adam Jamrozik

Krzywa 23 / 32-500 Bałin

adres inwestycji:	Remont Vlp. w siedzibie Urzędu Marszałkowskiego Województwa Małopolskiego, przy ulicy Racławickiej 56 w Krakowie	skala	1:100
inwestor:	ul. Racławicka 56, 30-017 Kraków	data	06.2025
branża:	ARCHITEKTURA		
opracowanie:	Adam Jamrozik		

WYMIARY SPRAWDZIĆ NA BUDOWIE.
WSZELKIE ZMIANY KĄDORAZOWO UZGODNIĆ Z PROJEKTANTEM.

RZUT SUFITÓW PODWIESZANYCH