


INWENTARYZACJA - RZUT VI p.

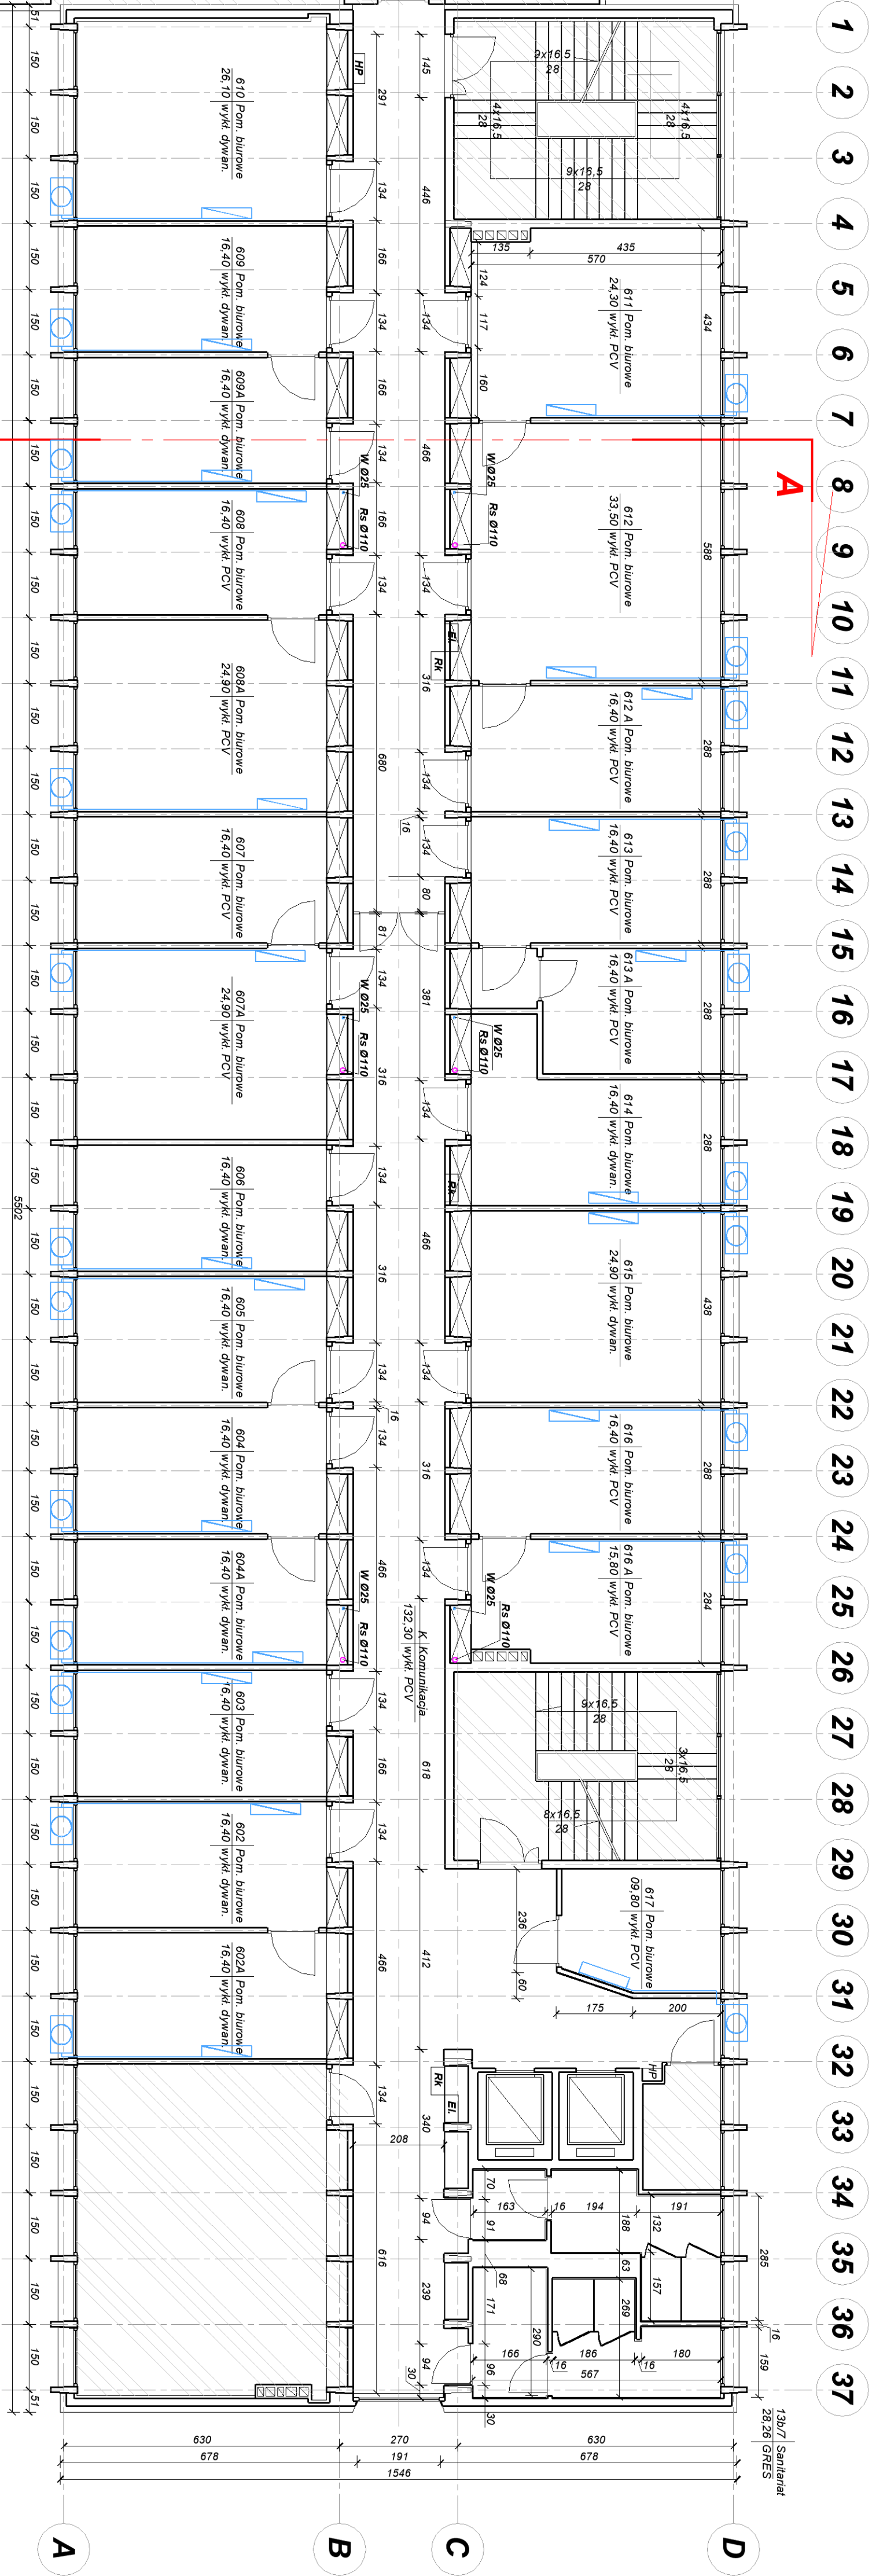

WYMIARY SPRAWDZIĆ NA BUDOWIE.
WSZELKIE ZMIANY KAZDORAZOWO UZGODNIĆ Z PROJEKTANTEM.

DOMUS		Adam Jamrozik	
		Krzywa 23 / 32-500 Bałin	
adres inwestycji:	Remont VI p. w siedzibie Urzędu Marszałkowskiego Województwa Małopolskiego, przy ulicy Racławickiej 56 w Krakowie		
inwestor:	ul. Racławicka 56, 30-017 Kraków		
	Województwo Małopolskie, ul. Bastionowa 22 Kraków		
branża:	ARCHITEKTURA	INWENTARYZACJA	
opracowanie:	Adam Jamrozik		
nazwa rysunku:	RZUT VI p.		
		skala	1:100
		data	06.2025

1-1